

空 冷 式 ブ ラ イ ン チ ラ ー 仕 様 書		仕様書番号	
御使用先	殿	電 源	200V 50Hz
御注文元	殿	始動方式	圧縮機…スター・デルタ 送風機…直入
弊社工事番号		用 途	

形 名	BAL-40ASLA	法定冷凍トン/台	16.33	台数	1台
-----	-------------------	----------	-------	----	----

周 波 数	Hz	50	
冷 却 能 力	kW{kcal/h}	28.7 {24,600}	
ブ ラ イ ン	種 類	—	ナフラインZ1
	濃 度	wt%	61
	凍 結 点	°C	-30
	比 重	—	1.086
	比 熱	J/g·K {cal/g°C}	3.14 {0.750}
ブ ラ イ ン 冷 却 器	ブライン入口温度	°C	-17.5
	ブライン出口温度	°C	-20
	ブライン流量 ※1	m ³ /h	12
	水 圧 損 失	kPa {mAq}	25 {2.5}
外 気 条 件		DB=35°C	・ 使用限界出口温度 MIN. -25°C~MAX. -11°C ・ ブライン使用限界圧力 MAX. 1.0MPa ・ 使用外気温度範囲：-10~+40°C

圧 縮 機 半密閉スクリー式×1台
 (電動機三相2P 呼称出力 30kW)
 (オイルヒーター 180W)
 送 風 機 プロペラファン×4台
 (電動機三相8P, 0.7kW×4台)
 ブライン冷却 乾式シェルアンドチューブ式
 空 冷 凝 縮 器 プレートフィン式
 使 用 冷 媒 R404A (チャージ済)
 冷 凍 機 油 エステル油(MEL32(N)1(チャージ済))
 容 量 制 御 (%) 100-70-40-0
 安 全 装 置 高低圧開閉器・吐出温度保護サーモ
 凍結防止サーモ・巻線保護サーモ
 過電流リレー・ブライン温度上限サーモ
 逆転防止リレー・安全弁(圧縮機)
 安全弁(空冷凝縮器)
 塗 装 色 マンセル 5Y 8/1

※1 ブライン 流量(使用限界 MIN. 12~MAX. 36)
 ブライン配管接続方向 反サービス面側
 電 源 接 続 方 向 左側面
 防 熱 工 事 施工済(ブライン冷却器)
 騒 音 69dB(A)
 (騒音はユニット正面から1m離れて、1.5m高さで測定した値で無響音室基準です。反響音の影響を受ける据付状態ではこの値より3~5dB(A)高くなります。)
 製 品 質 量 2100 kg (計算値)
 運 転 質 量 2170 kg (計算値)
 圧着端子・ワイヤマーク 無 (-)
 リモコンパネル 無 (-)
 付 属 品 防振パッド
 注記:ブラインを直接、お客様の製品(食品等)に使用しないで下さい。

標 準 外 仕 様	ユニット外形図	EY364851
	冷媒配管系統図	EY364852
	展開接続図	EY364674
	展開接続図	EY364676A
	展開接続図	EY364677B
	展開接続図	EY364675A
	展開接続図	EY364889
	展開接続図	EY364678
	展開接続図	EY364679A
	据付工事の注意事項	EY417056


除外工事：据付・基礎工事・給排水工事・電気接続工事・電源開閉器・止弁(ブライン用)・試運転作業
 その他本仕様書に明示なき事項

△安全に関するご注意
ご使用の前に、「取扱説明書」「工事説明書」をよくお読みのうえ正しくお使い下さい。


改 定		検 認	作 成

記 録	区 分	図 面 番 号	頁 数	日 付	副 番	部 品 フ ァ イ ル 番 号
R		EY364851	01	061122		AZ△△BAL△ASA


変 更	品 番	品 名	子 有 無
ITEM	DESCRIPTION		
000	ユニットが イケイ		

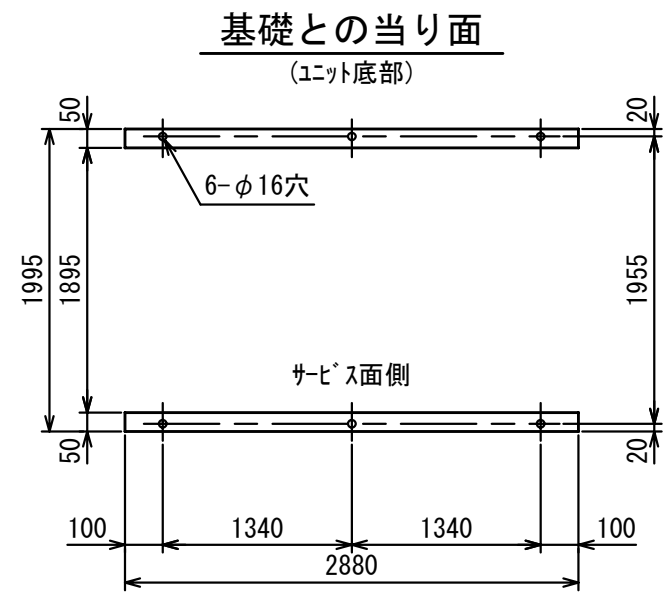

据付スペース

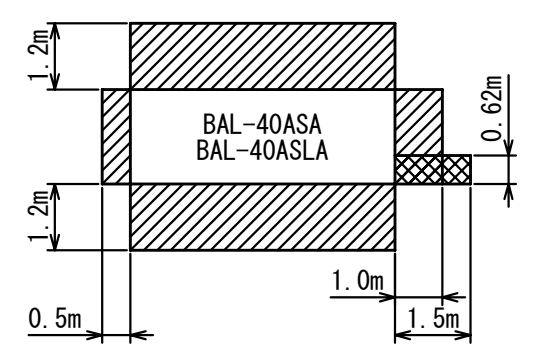


基礎ボルト詳細図




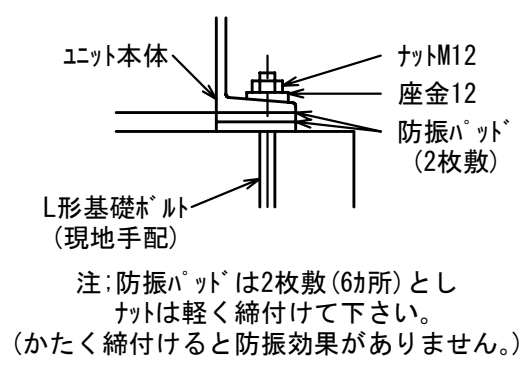


御注意

- 電線管用穴は、電源引込口の
小パネルを外し、電線管サイズに
合わせて穴加工して下さい。
- ユニットの据付に際しては、
ユニットの周囲に保守・点検・
風の吸込の為、図示の
スペースを確保願います。
(斜線部に壁や障害物が
無い様にして下さい。)
- ブライン配管接続時、入口と出口を
間違え無い様、充分注意して下さい。
- ブライン入口配管には、必ずストレーナ
(20メッシュ程度)を設けて下さい。
- 圧縮機をサービスの為
ユニットより取り出す場合は、
ユニット右側面へ取り出して下さい。
(図中 部)

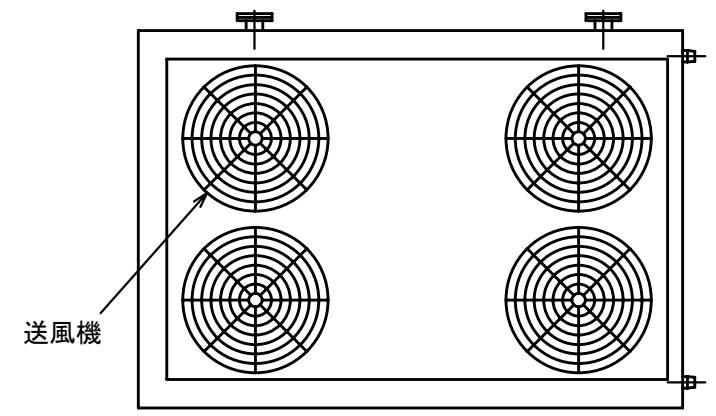

	名 称	接続部形状
①	ブライン入口	JIS 10K-80A
②	ブライン出口	JIS 10K-80A
③	ドレ(送風機室)	PT2おねじ
④	ドレ(機械室)	樋口(100×35) ※左右側面2ヵ所
⑤	電源引込口	穴は現地加工

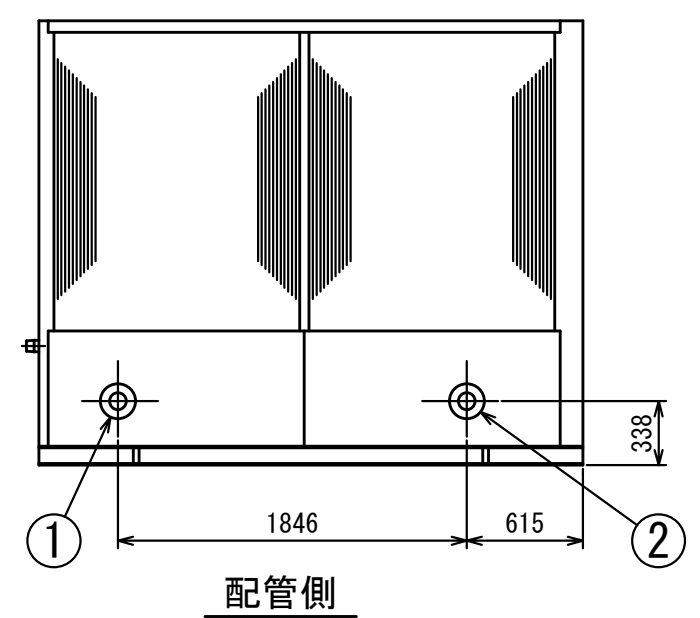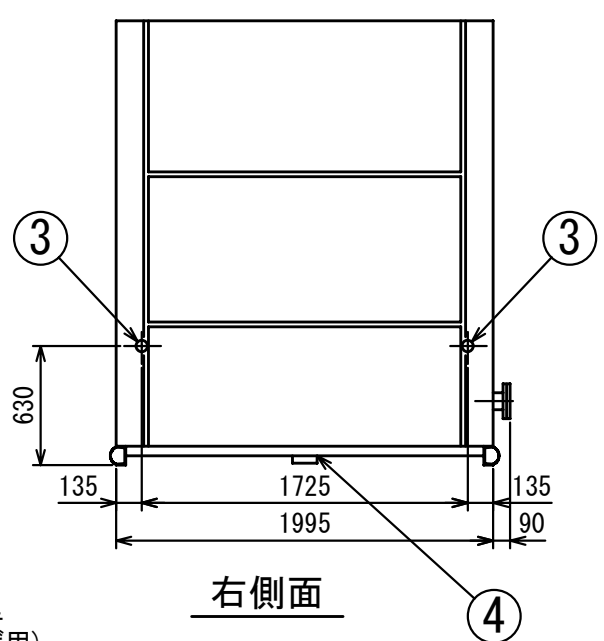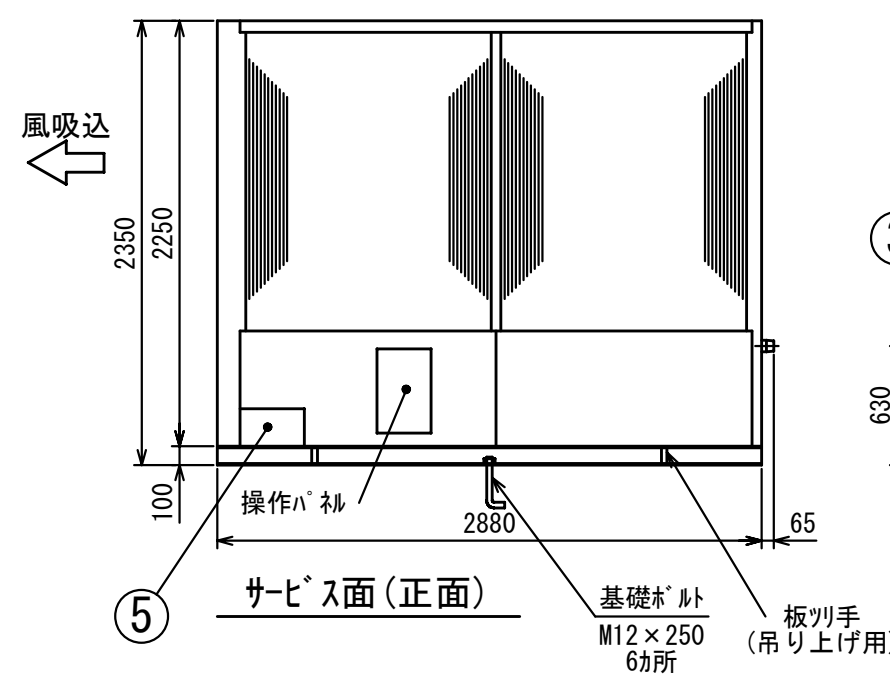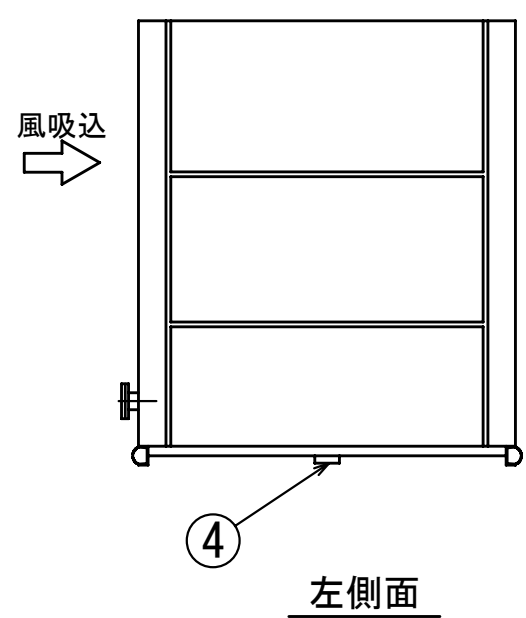


改 定	REF. EY349352	MITSUBISHI ELECTRIC CORPORATION NAGASAKI WORKS		BAL-40ASA/40ASLA		
		DIM. IN mm	作成日付 DATE	2006-11-22	検 認 APPROVED	TITLE
		尺 度 SCALE	作 成 DRAWN	五輪		ユニット外形図
			照 査 CHECKED	随木、森本	平野 三重野	EY364851
		設 計 DESIGNED	青木		REV	

符号説明

略符号一覧表	
63H	高圧圧力開閉器
26C	温度開閉器 (吐出力 ^ス)
49C	温度開閉器 (巻線保護)
CJ	チェックジョイント

注記

- ※印部ノ止弁ヲ閉ニスルト「液封」ニナル恐レガ有リマス。止弁ノ操作時ハ液封トナラナイヨウ十分ニ注意下サイ。
 ①液ライン電磁弁
 ・液出口止弁
 ・フィルタドライヤ後止弁
 ②インジェクションライン止弁
 ・凝縮器出口止弁
 ・コアフィルタ後止弁

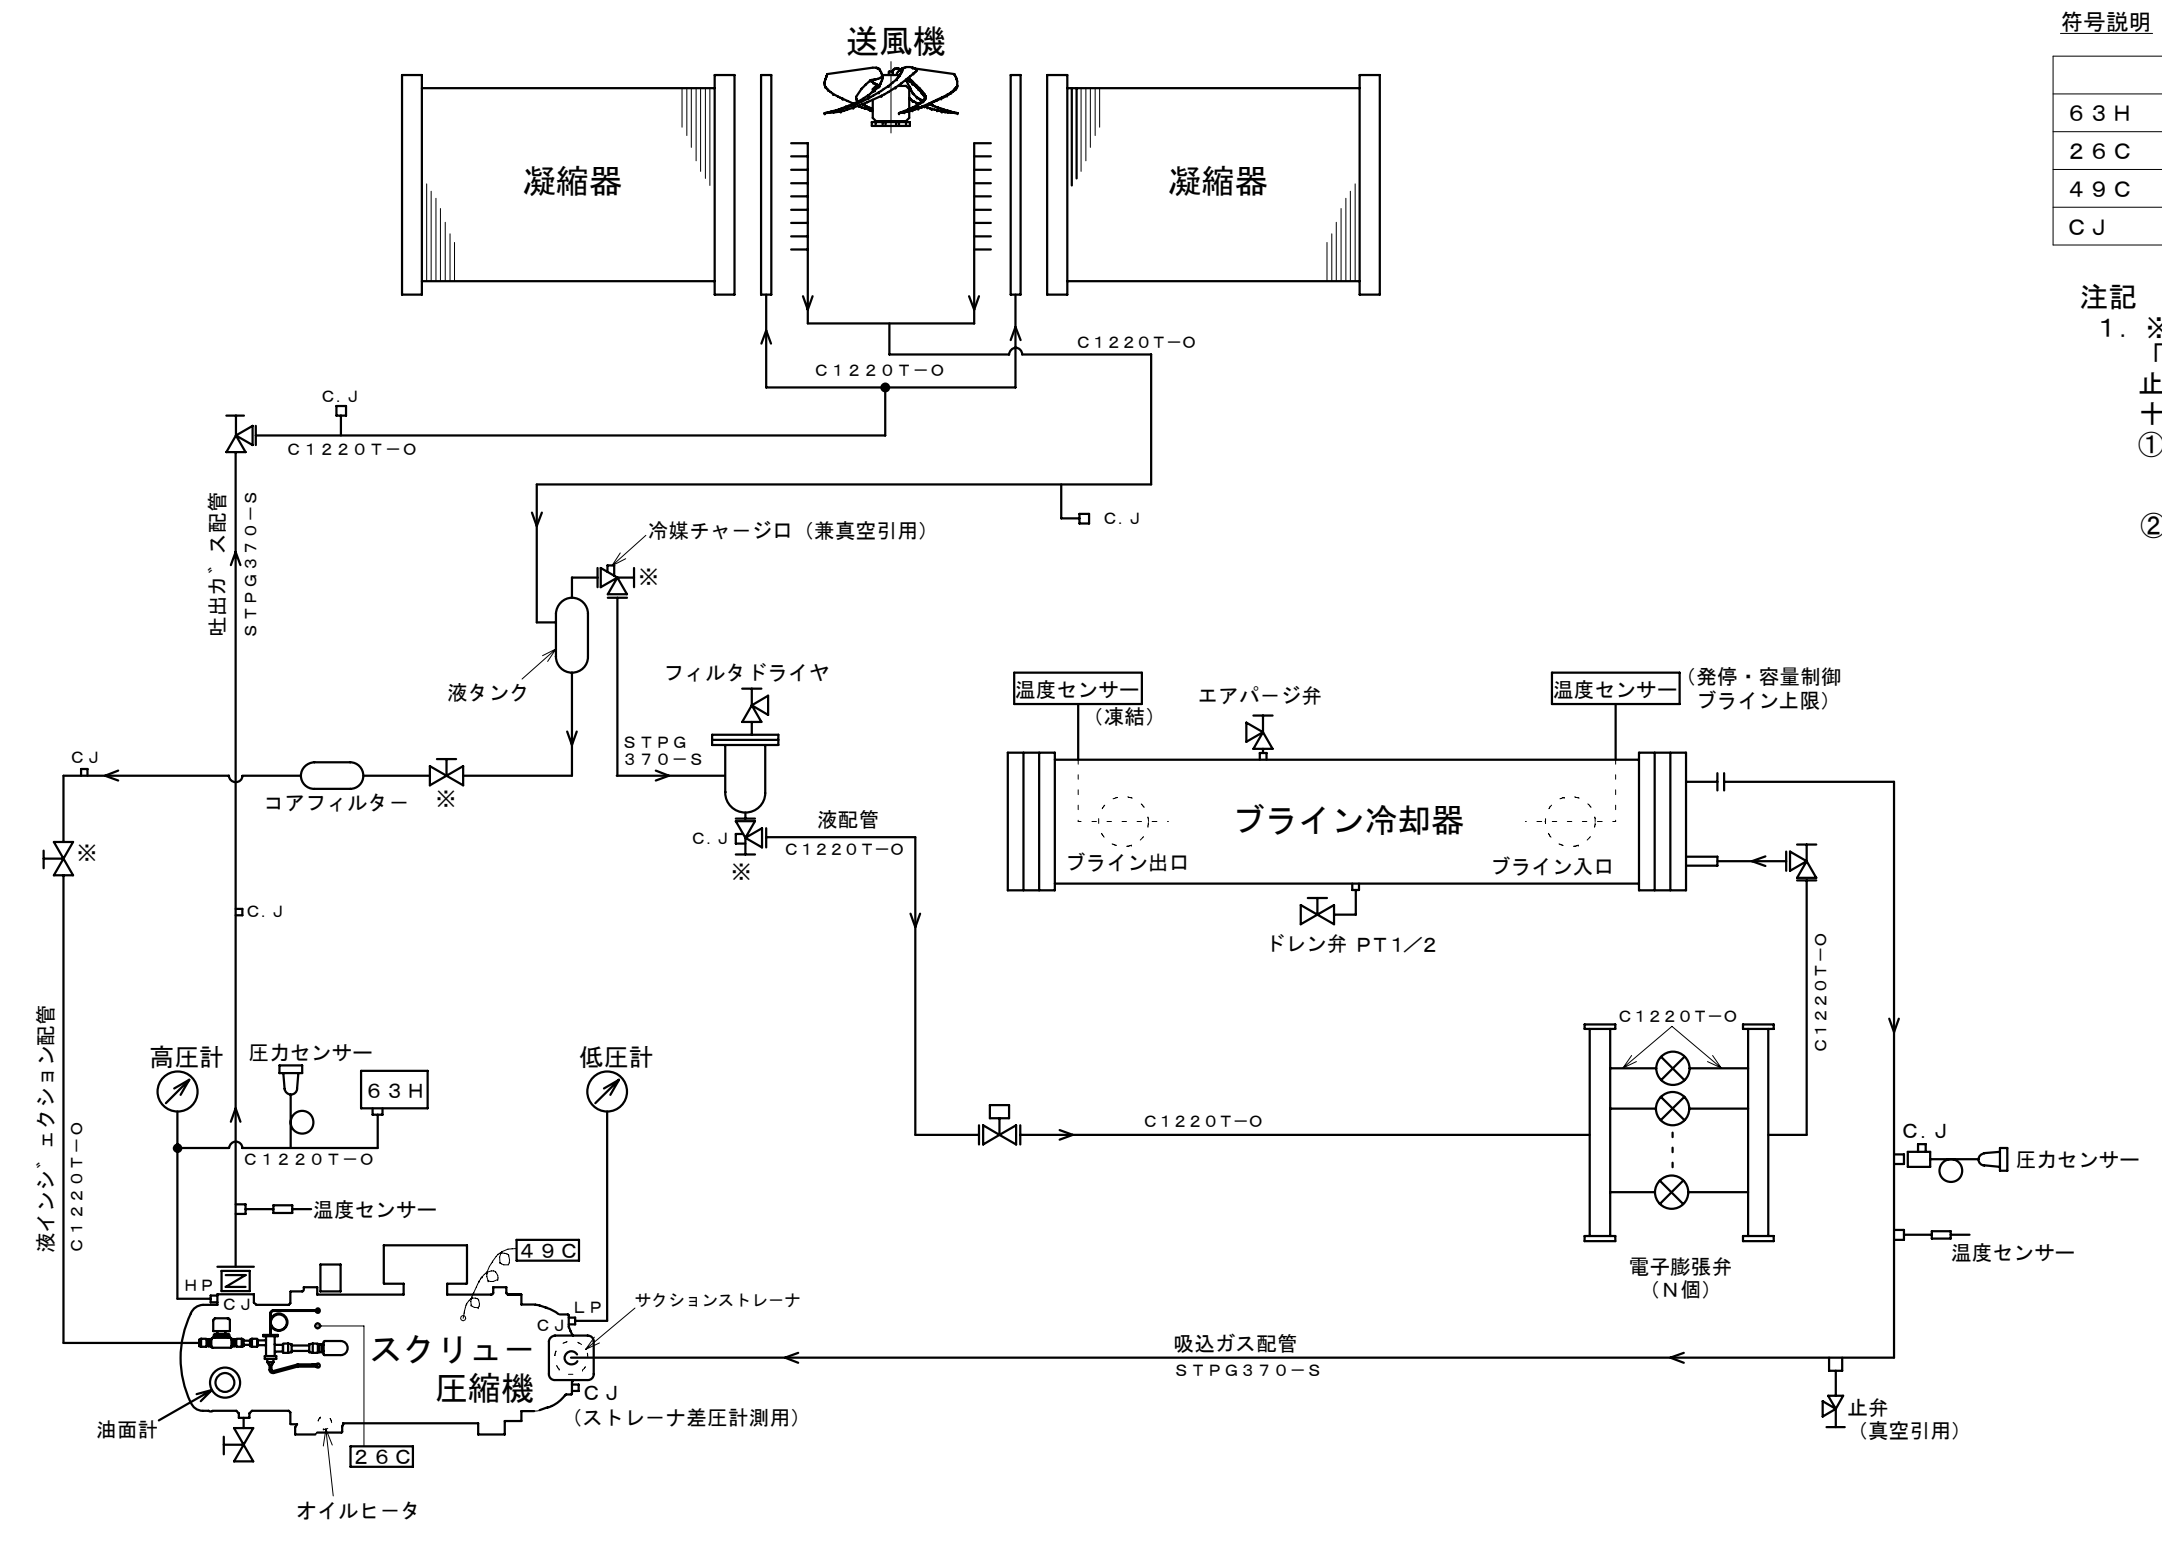

1	2	3	4	5	6	7	8
---	---	---	---	---	---	---	---

CHANGE 改定

REF. EY330352

控	1
出図用	
外注用	
計画	
DIM. IN mm	
尺度 SCALE	
NTS	

MITSUBISHI ELECTRIC CORPORATION			
NAGASAKI WORKS			
作成日付 DATE	'06-11-22	検認 APPROVED	
作成 DRAWN	西山	平野 三重野	
照査 CHECKED	随木、森本		
設計 DESIGNED	青木		

BAL-40ASA/ASLA	CAD
TITLE 冷媒配管系統図	
EY364852	REV

据付工事に関する注意事項

1. 据付工事

(a) 据付

- (イ) ユニットの吊上げはユニット枠の4本の吊具を利用して下さい。
- (ロ) ユニットの基礎はコンクリート又は鋼製として下さい。
- (ハ) 据付の際は基礎の上に付属の防振パッドを敷き、その上にユニットを据付けて下さい。
基礎ボルトのナットは指で締め付ける程度で充分です。
- (ニ) ユニットの運転中に結露する箇所がありますので、必ず基礎に排水溝を設けて下さい。

(b) 据付スペース

ユニットの据付に際してはユニットの周囲に保守・点検のためユニット外形図に示すスペースを確保して下さい。

2. 配管工事

(a) ブライン

- (イ) ブライン冷却器のブライン出入口にはフランジを使用しています。(相フランジ付)
ブラインは反サービス面より見て左より入り右に出るように配管します。
- (ロ) ブラインの出入口に温度計を是非付けて下さい。サービスの際に便利です。
また、配管には適宜仕切弁を付けてブライン冷却器だけ切離してブライン抜きができるようにして下さい。
- (ハ) 清掃時に化学洗剤が使えるようにブライン冷却器と仕切弁の間に接続口を付けて下さい。
- (ニ) ブラインポンプの振動、騒音が問題になる時はポンプの吸込、吐出管の一部に可換管を使用して下さい。
- (ホ) ブライン入口配管には清掃可能なストレーナ(20メッシュ程度)を設けて下さい。
- (ヘ) 配管には適宜吊具を付けて、ブライン冷却器の継手に無理な荷重がかからないようにすること、及びブライン配管の防熱をすることは勿論です。
- (ト) ブラインの出入口にヘッドロス測定用圧力取出口を設けて下さい。
ブライン流量が規定水量(使用制限)内であることを確認の際便利です。
- (チ) ブラインの許容水圧(上限)は1.0MPaです。これ以上の水圧がかからないようにして下さい。

3. 電気工事

(a) 主電源接続

- (イ) 主電源の電圧変動は名板値の±10%以内、また相間アンバランスは2%以内であることを確認して下さい。
- (ロ) 電動機の回転方向はオイルセパレータ側から見て右回転として下さい。
圧縮機のサイトグラスでゲートロータがモータ側へ回転するのが正回転です。

(b) 制御回転接続


- (イ) ブラインポンプのインターロックを必ずとって下さい。
- (ロ) 電熱器(オイルヒータ)回路はシーズン中、常に通電する必要があるため夜間等主電源を切る恐れのある場合はヒータ回路だけ主電源とは別の電源からとるようにして下さい。
- (ハ) ユニットの必ずアースして下さい。


(c) 配線チェック

- 下記項目をチェックして下さい。
- (イ) 電源サイズ、遮断器サイズは適当か。
 - (ロ) 電気工事は規格を満足しているか。
 - (ハ) 結線に誤りはないか。
 - (ニ) インターロックは正しく作動するか。
 - (ホ) コンタクタの各接点は均一に当たっているか。作動は確実か。
- (d) ポンプの連動運転による水温上昇防止
ユニットの停止中にポンプのみ運転すると、ポンプの発熱により水温が異常上昇することがあります。
水温上昇(MAX. 35℃)によりポンプを停止させる保護サーモを設けて下さい。

品名 DESCRIPTION ニカンズルシステムユニット
 部品ファイル番号
 数量 001121
 日付 DATE 01
 頁 PG
 図面番号 DRAWING No. EY417056

改定 CHANGE

出図先	第3角法 3RD ANGLE PROJECTION	MITSUBISHI ELECTRIC CORPORATION	BAL-OCOASA/ASLA	
機		NAGASAKI WORKS	据付工事に関する注意事項	
	DIM IN mm	作成 DRAWN 環地	検査 CHECKED 山下	承認 APPROVED. 山田
	尺度 SCALE : NTS	作成日付 DATE 00.11.21	設計 DESIGNED 山下	EY417056
				REV


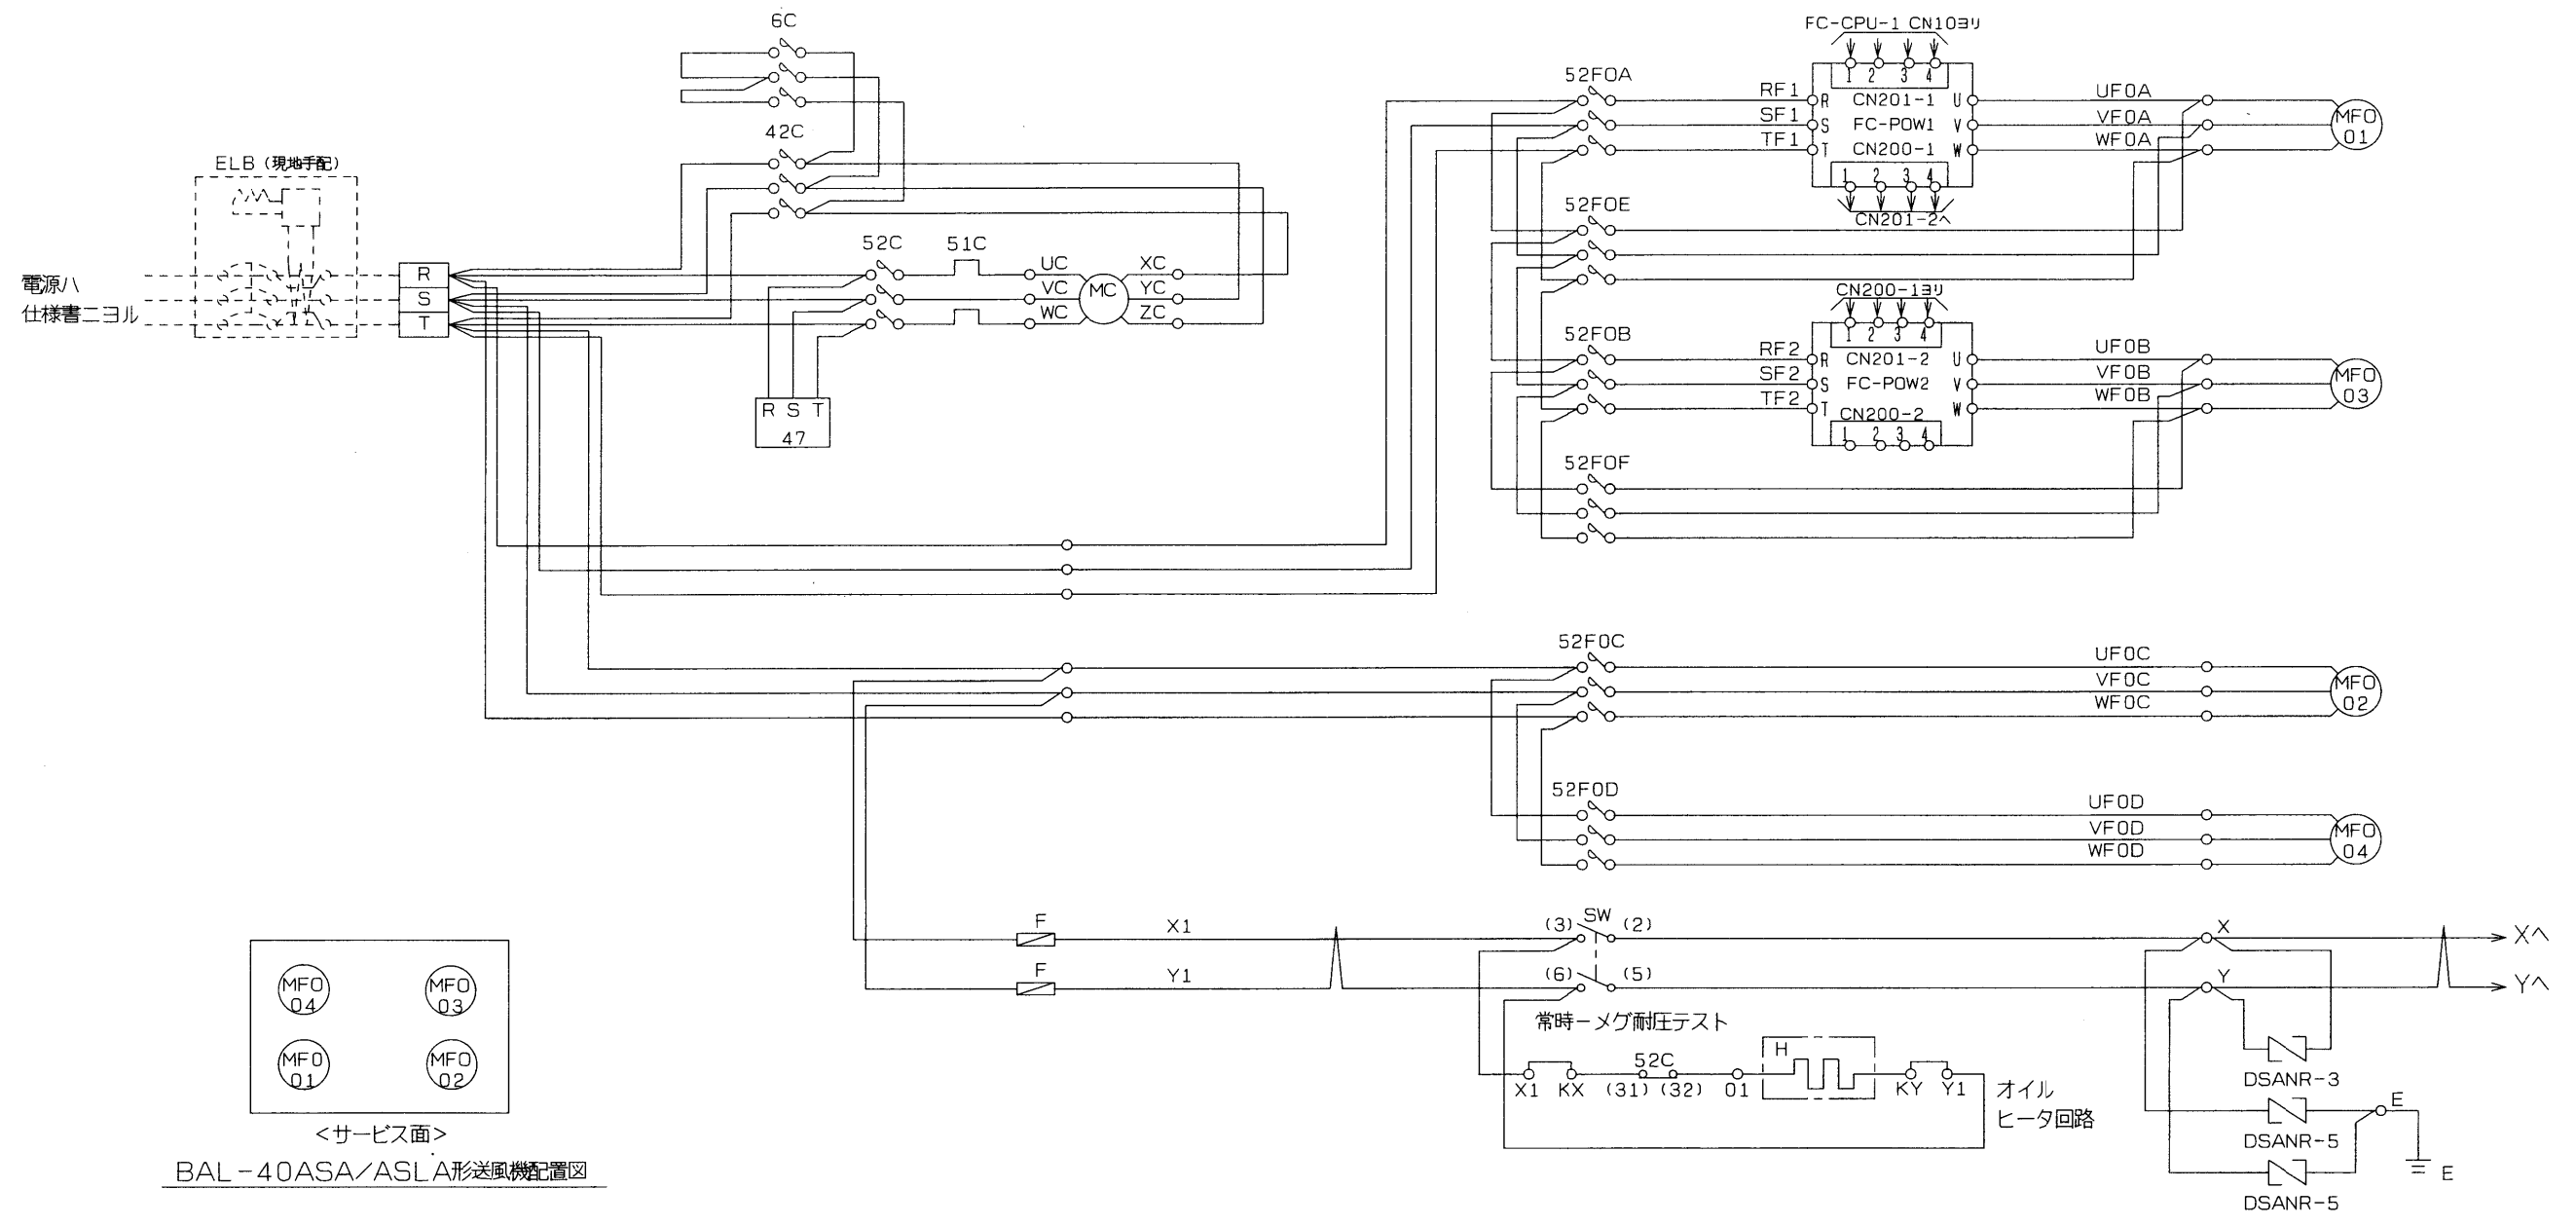


<サービス面>

 BAL-40ASA/ASLA形送風機配置図

図面	12	13	14	43	44	45
コード		8				

改定 CHANGE	REF. EY348680	3RD ANGLE PROJECTION 第3角法	MITSUBISHI ELECTRIC CORPORATION NAGASAKI WORKS		BAL-40ASA/ASLA	CAD
	出図用	DIM IN mm	作成日付 DATE	06-11-17	TITLE 展開接続図	
	外注用	尺度 SCALE	作成 DRAWN	青木	EY364674	
	計画 1	NTS	照査 CHECKED	森本	平野	三重野
			設計 DESIGNED	青木		

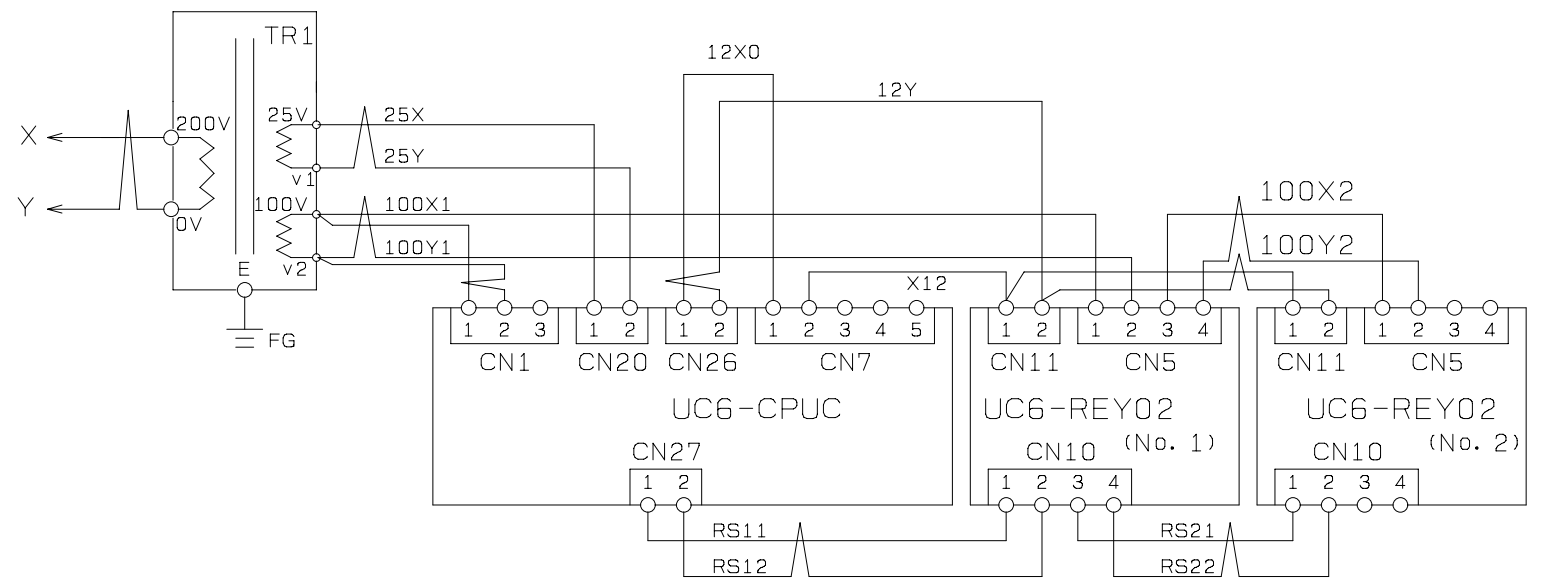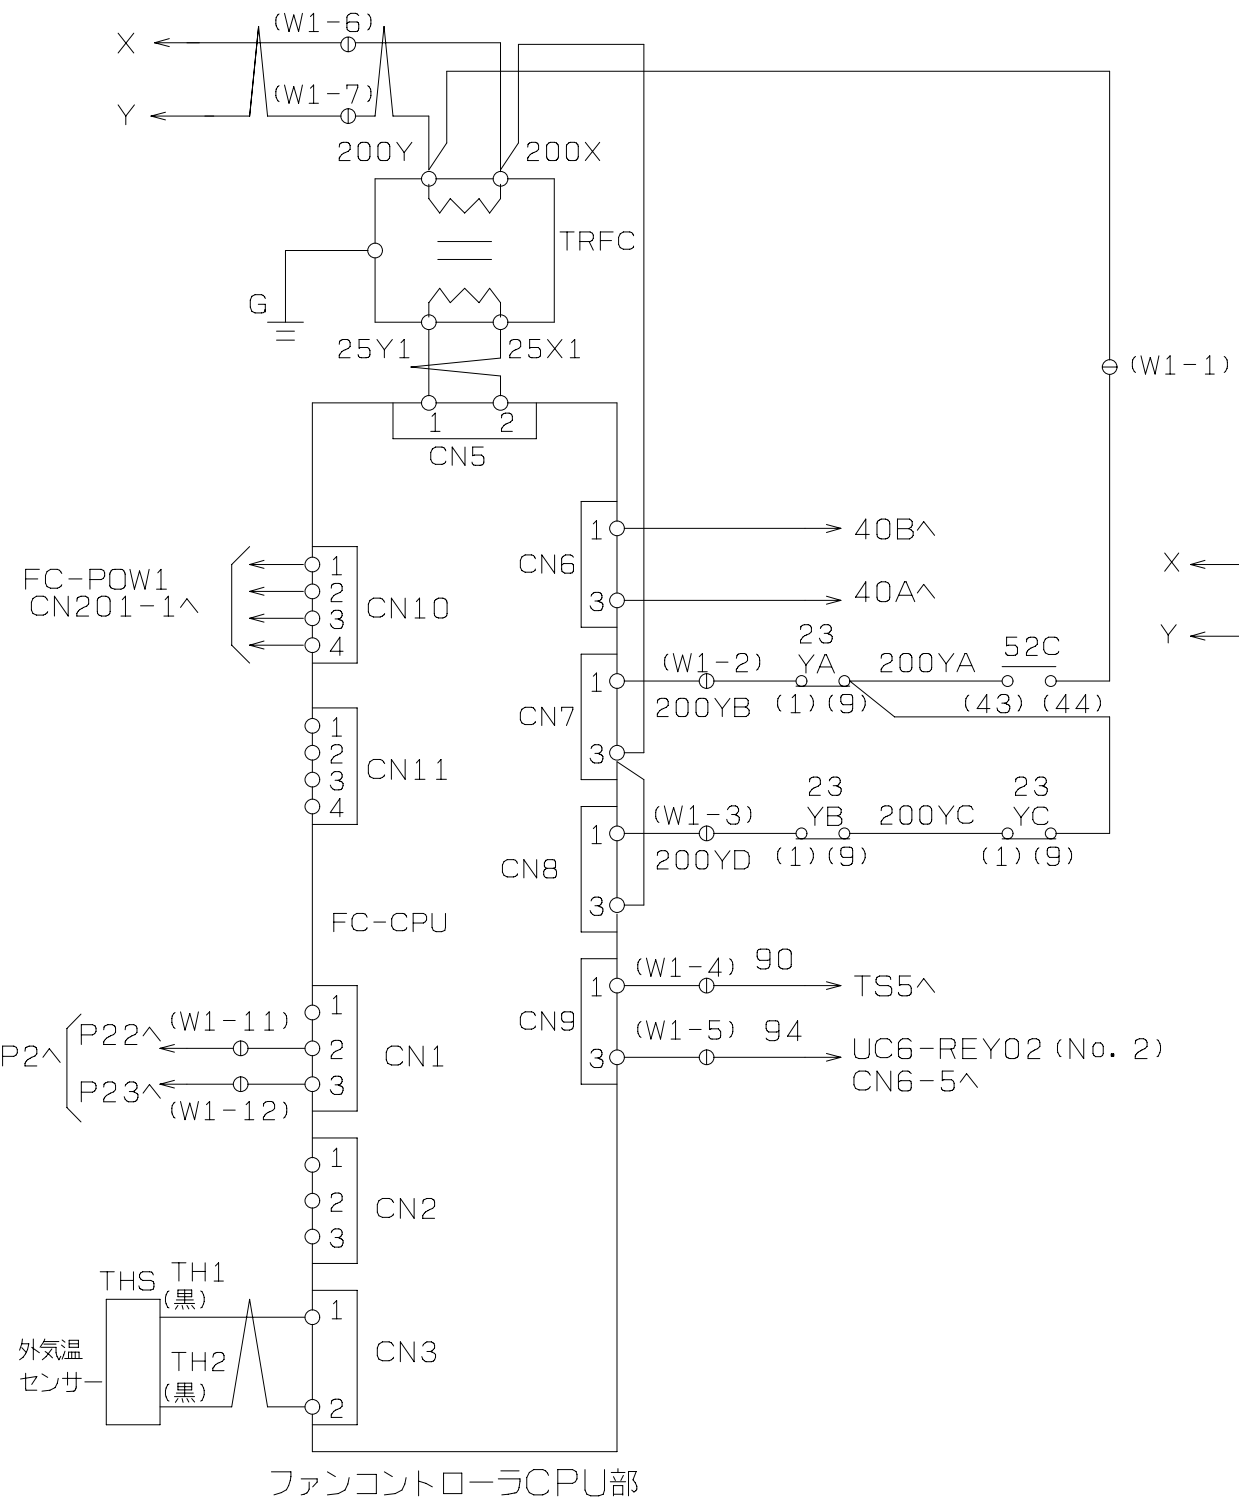


図面	12	13	14	43	44	45
コード		8				

改訂
CHANGE
UC6-CPUC/元
UC6-CPUB.
10-9-4
森本、原、平野

REF. EY340295

出図先	第3角法 3RD ANGLE PROJECTION		DIM IN MM	尺度 SCALE	作成日付 DATE
控			NTS	04-4-20	
	MITSUBISHI ELECTRIC CORPORATION				
作成 DRAWN	青木		検認 APPROVED		
照査 CHECKED	森本				
設計 DESIGNED	青木		平野 三重野		

BAL-000ASA/ASLA CAD
展開接続図
EY364676 A

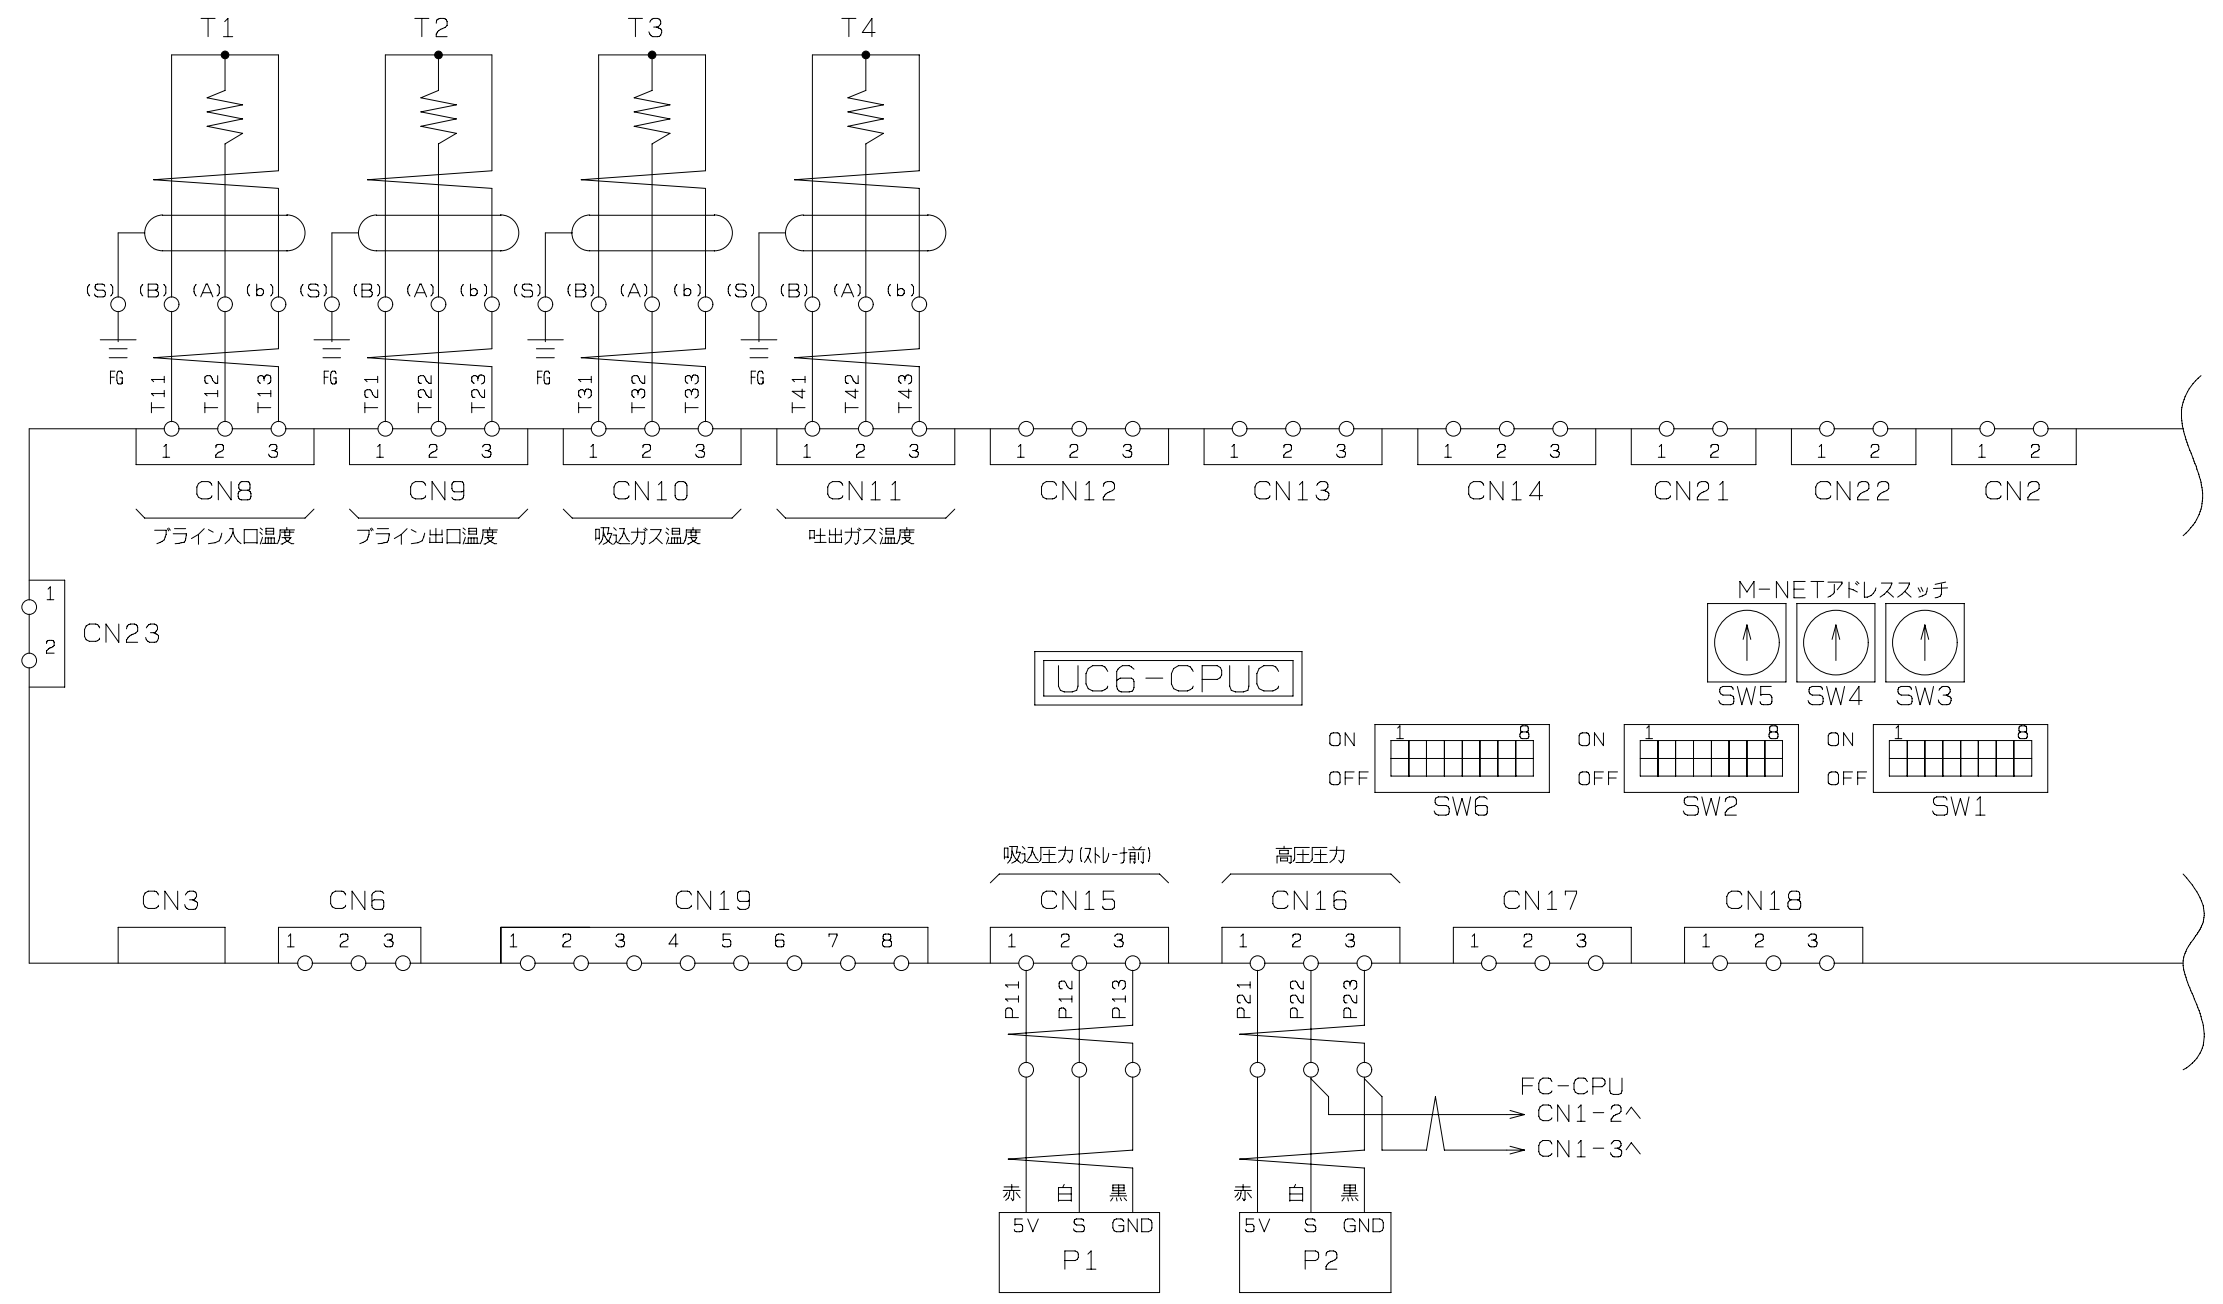

図面	12	13	14	43	44	45
コード			8			

改定
CHANGE

圧力センサ-P1, P2ノ
電線色ヲ変更シタ。
・07-3-8
西山, 森本, 青木

UC6-CPUC/A
元UC6-CPUB
・10-9-10
木田, 猪平, 松本, 後藤

出図先
控 0

REF. EY348682

第3角法 3RD ANGLE PROJECTION

DIM IN MM 尺度 SCALE 作成日付 DATE '06-11-17

MITSUBISHI ELECTRIC CORPORATION

作成 DRAWN 青木 検認 APPROVED

照査 CHECKED 森本



設計 DESIGNED 青木 平野 三重野

BCL-000ASA/ASLA CAD

展開接続図

EY364677

REV B

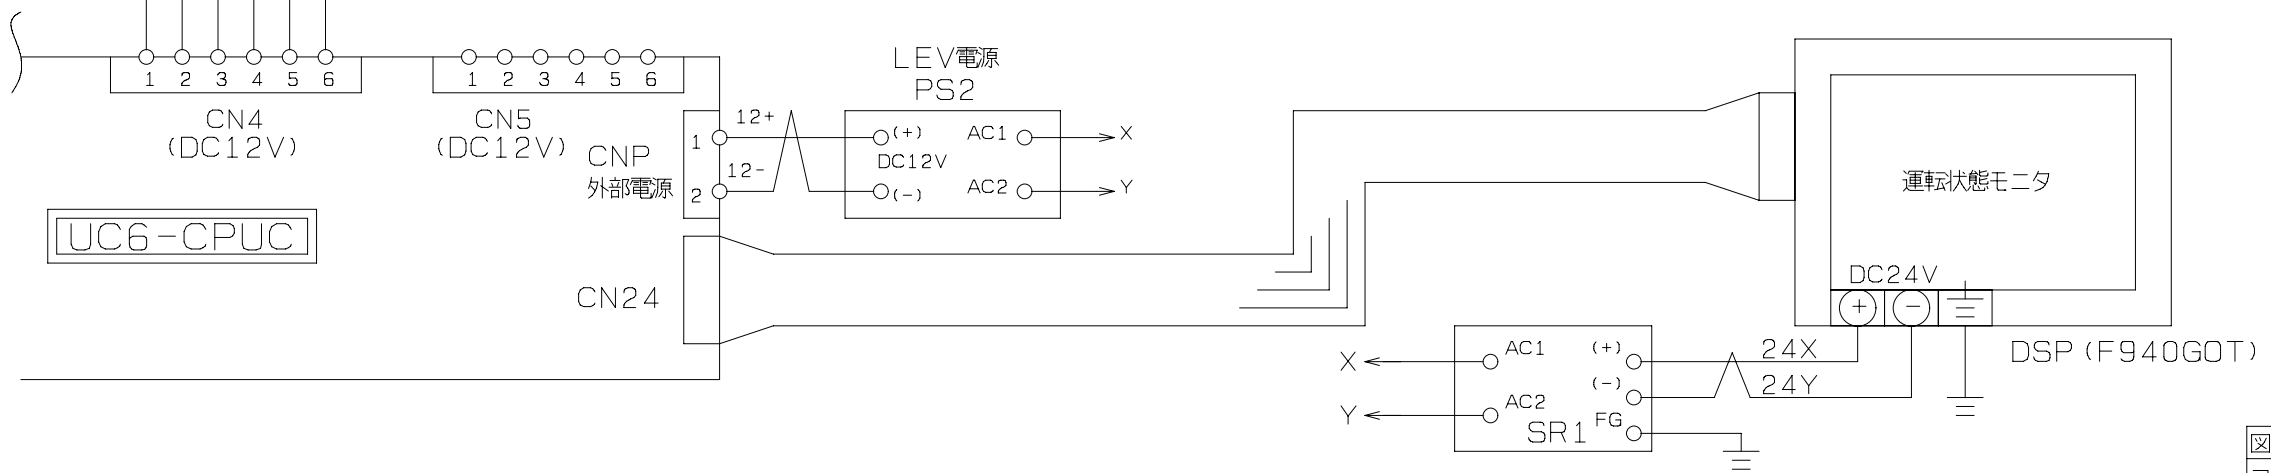
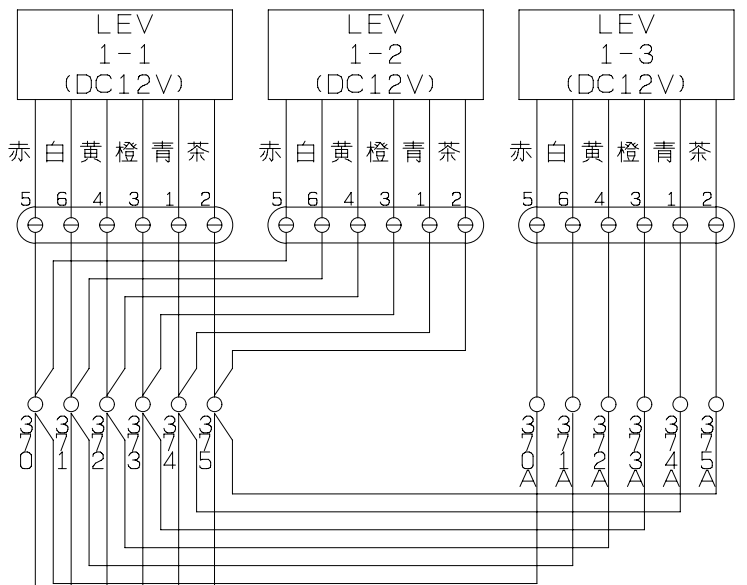


図面	12	13	14	43	44	45
コード		8				


改定
CHANGE
UC6-CPUC1元
UC6-CPUB.
.10-9-4
森本、原、平野

出図先 控 0	第3角法 3RD ANGLE PROJECTION	DIM IN MM	尺度 SCALE NTS	作成日付 DATE '06-11-17
	MITSUBISHI ELECTRIC CORPORATION			
	作成 DRAWN	青木	検認 APPROVED	
	照査 CHECKED	森本	平野	三重野
設計 DESIGNED	青木			

BCL-40ASA/ASLA	CAD
展開接続図	
EY364675	REV A

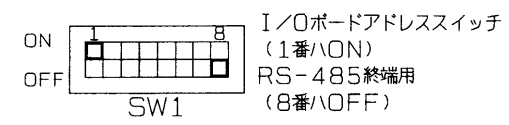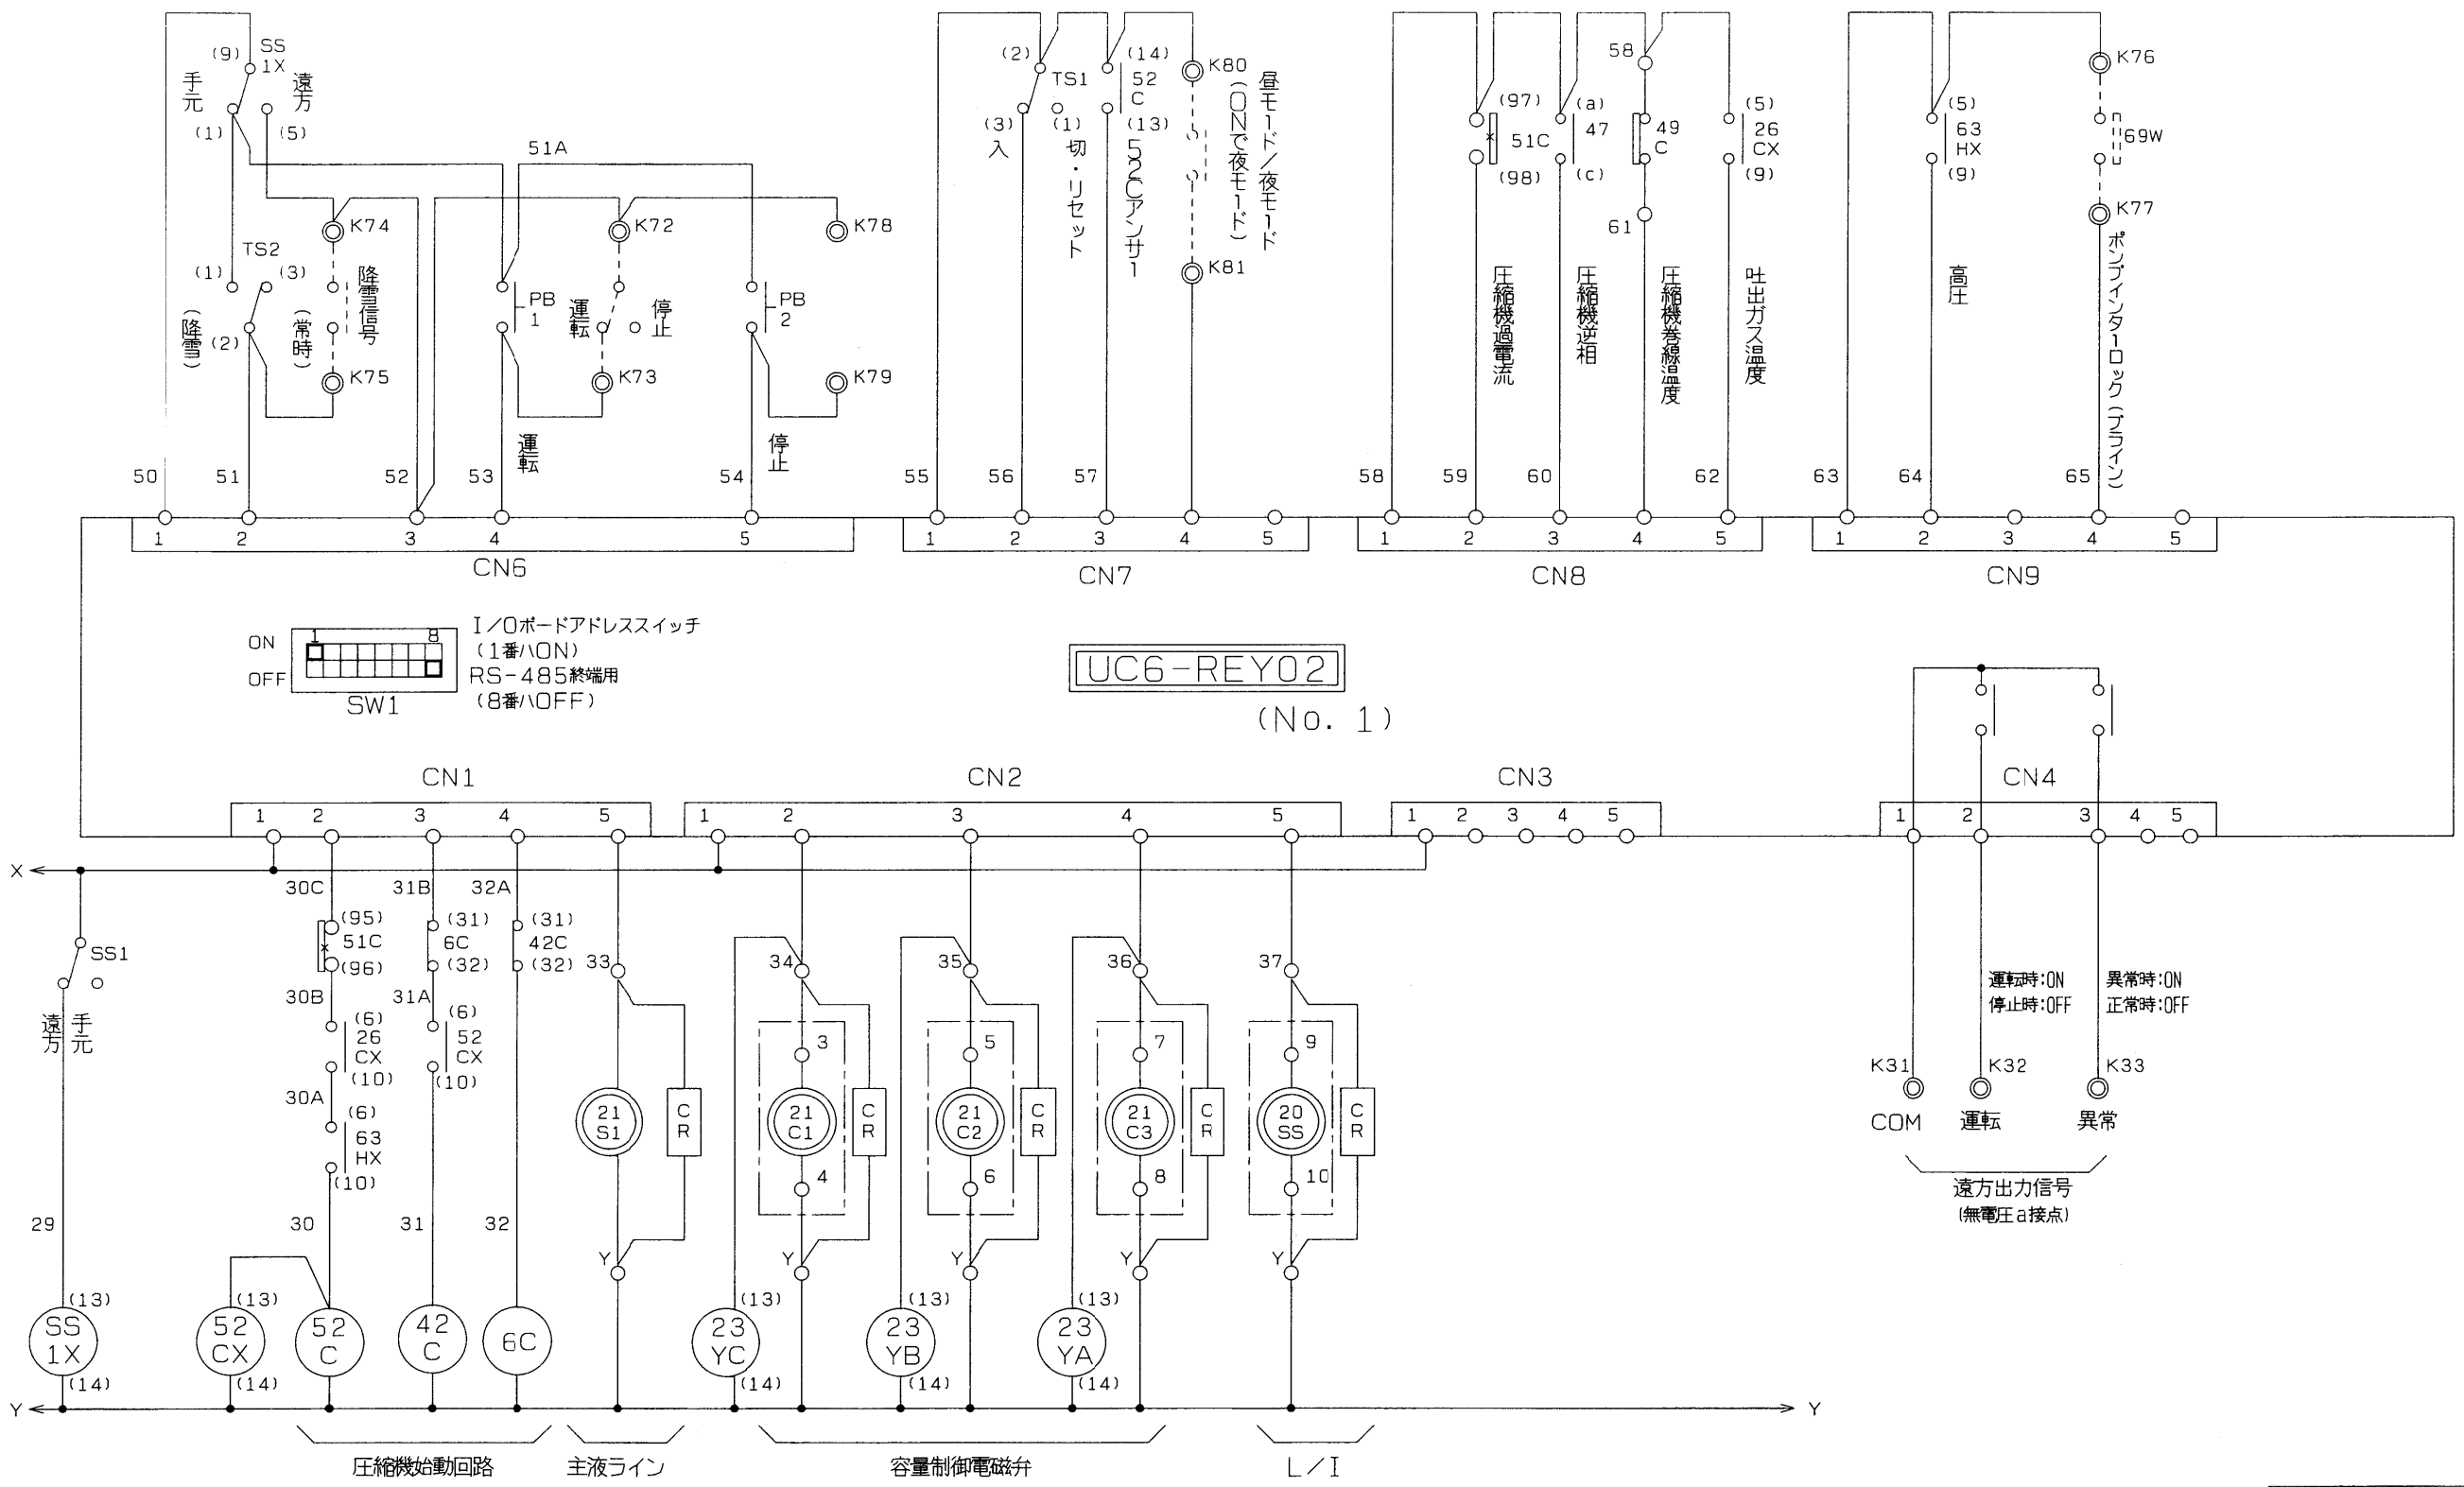


UC6-REY02
(No. 1)

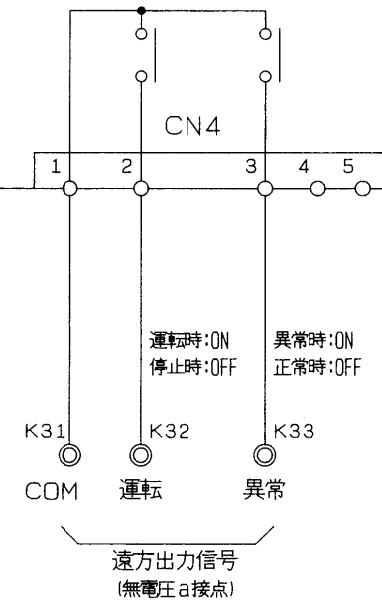

図面	12	13	14	43	44	45
コード						

改訂 CHANGE	REF. EY348684	出図先	第3角法 3RD ANGLE PROJECTION		DIM IN MM	尺度 SCALE	作成日付 DATE	BAL-000ASA/ASLA CAD
		控	MITSUBISHI ELECTRIC CORPORATION		NTS	'06-11-24		
		作成 DRAWN	西山		確認 APPROVED		展開接続図	
		照査 CHECKED	森本		平野 三重野			
		設計 DESIGNED	青木					EY364889

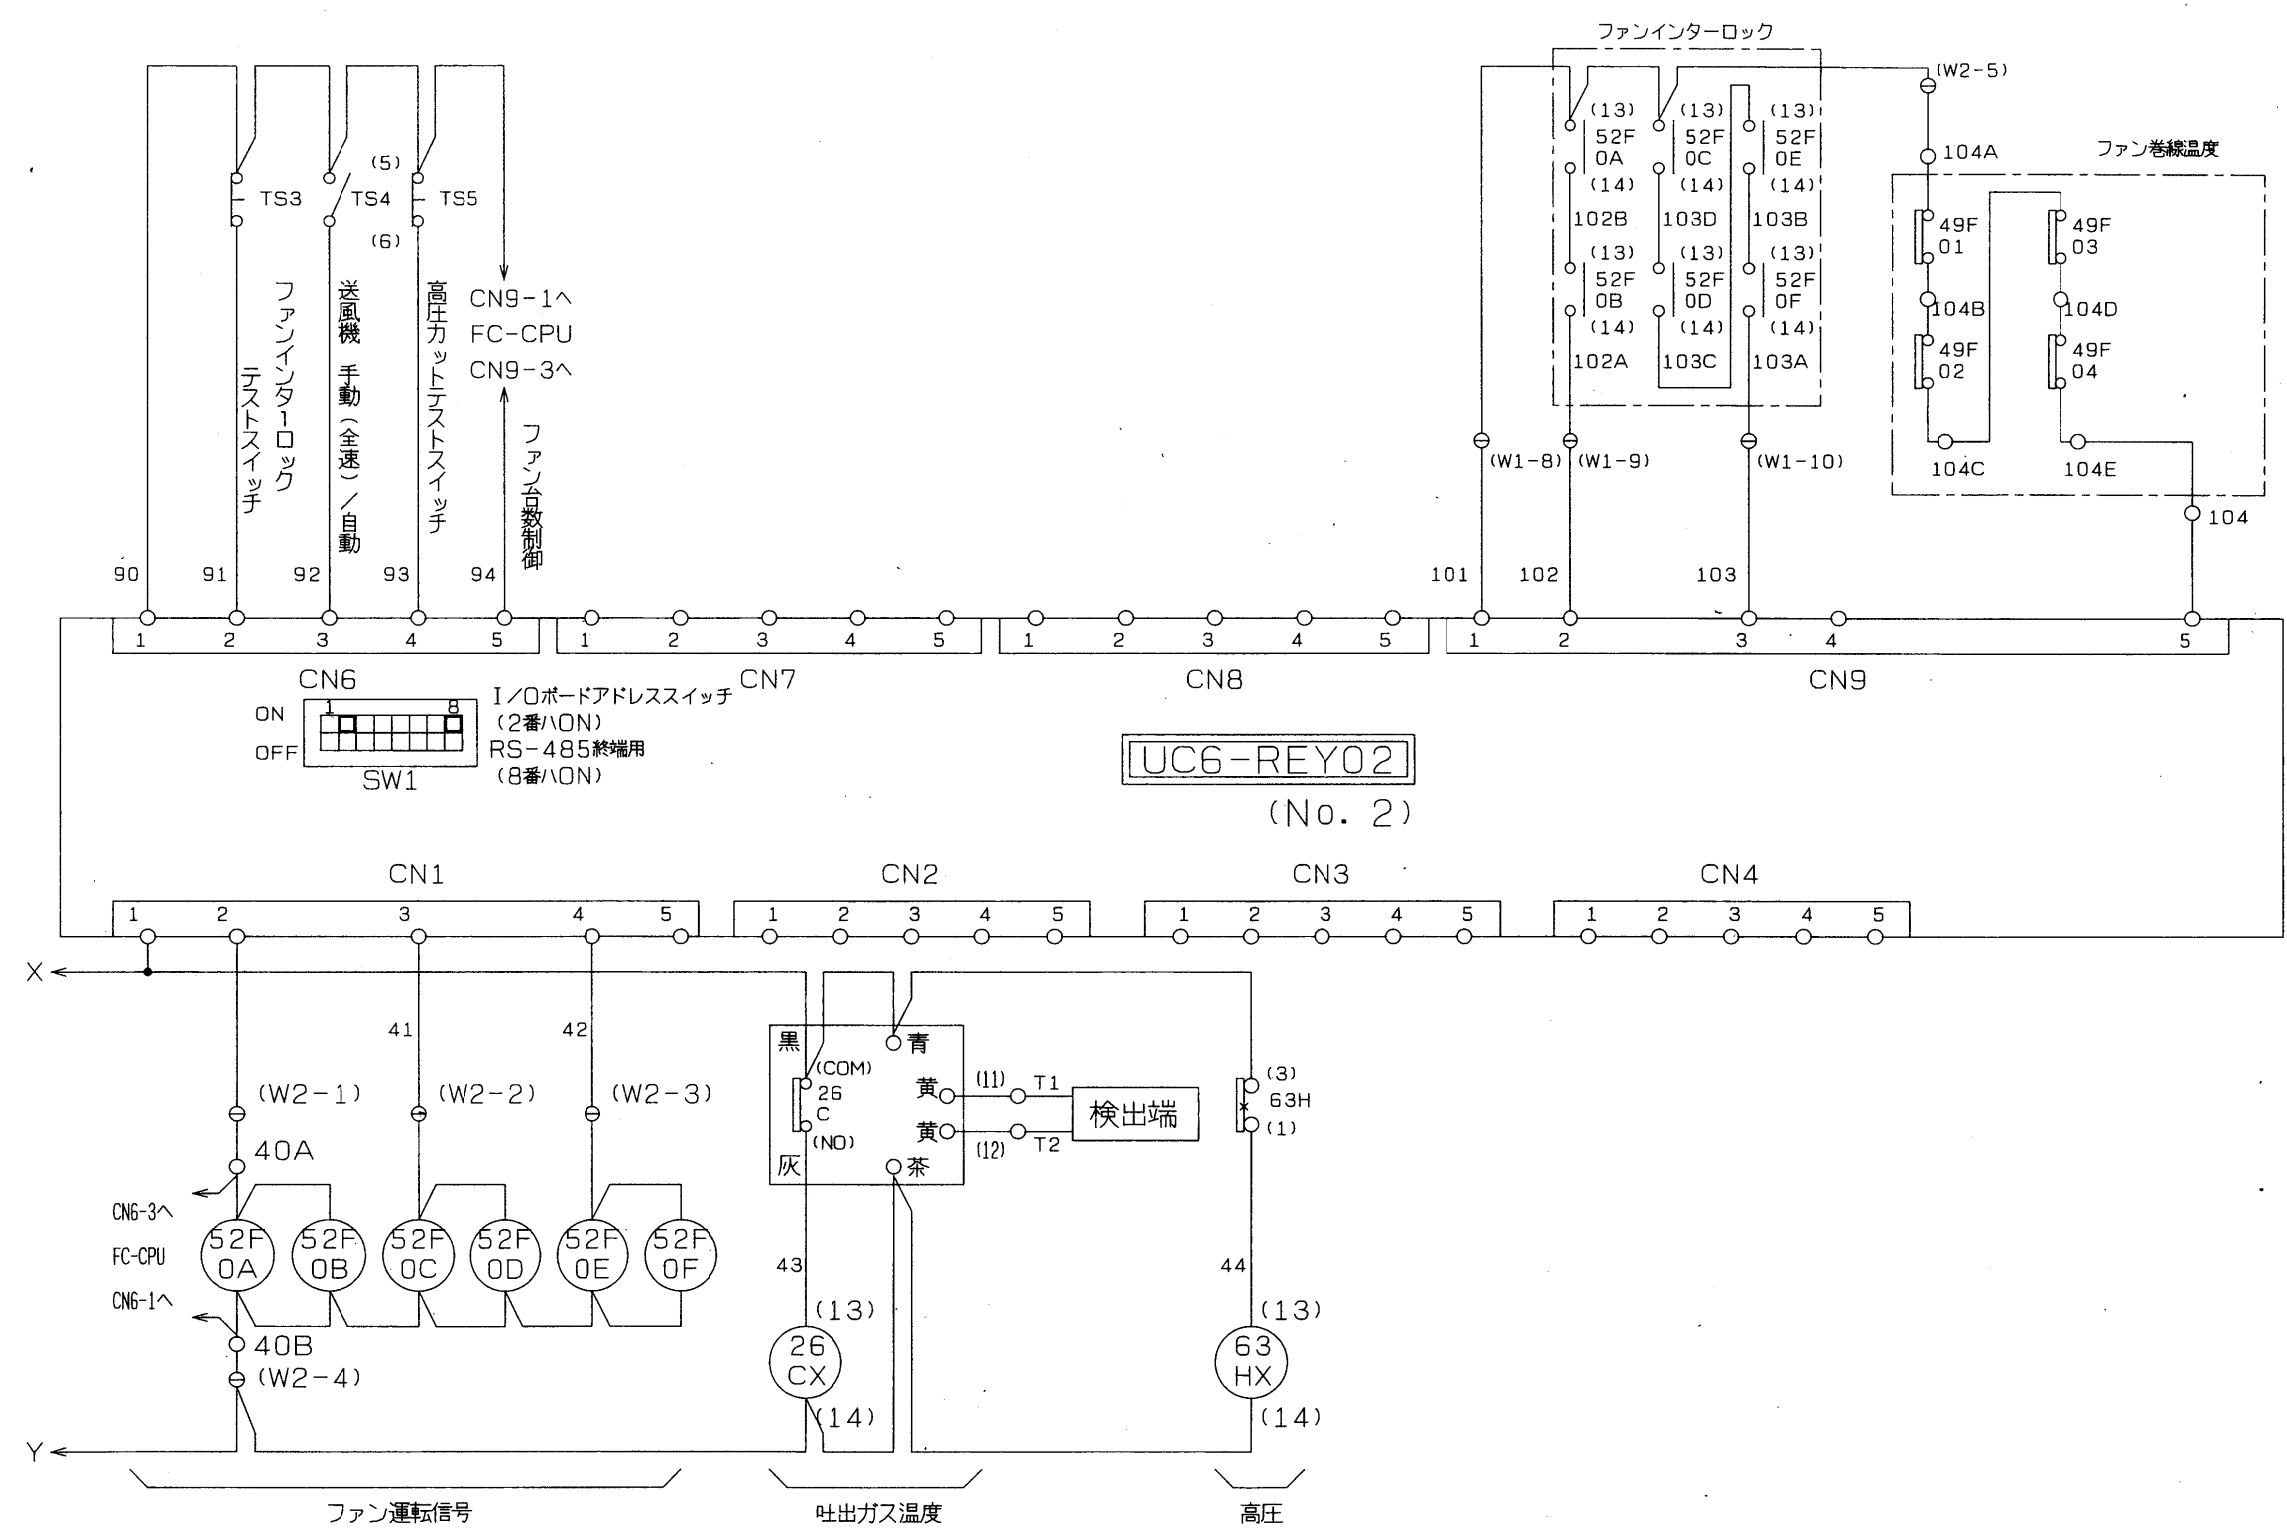

図面	12	13	14	43	44	45
コード		8				

改定 CHANGE	出図先	第3角法 3RD ANGLE PROJECTION	DIM IN MM	尺度 SCALE	作成日付 DATE	BAL-40ASA/ASLA	CAD
	検 0	MITSUBISHI ELECTRIC CORPORATION		作成 DRAWN	青木	検認 APPROVED	展開接続図
		作成 DRAWN	青木	設計 DESIGNED	青木	平野 三重野	
		検査 CHECKED	森本				
						EY364678	REV

REF. EY348685