




平面図

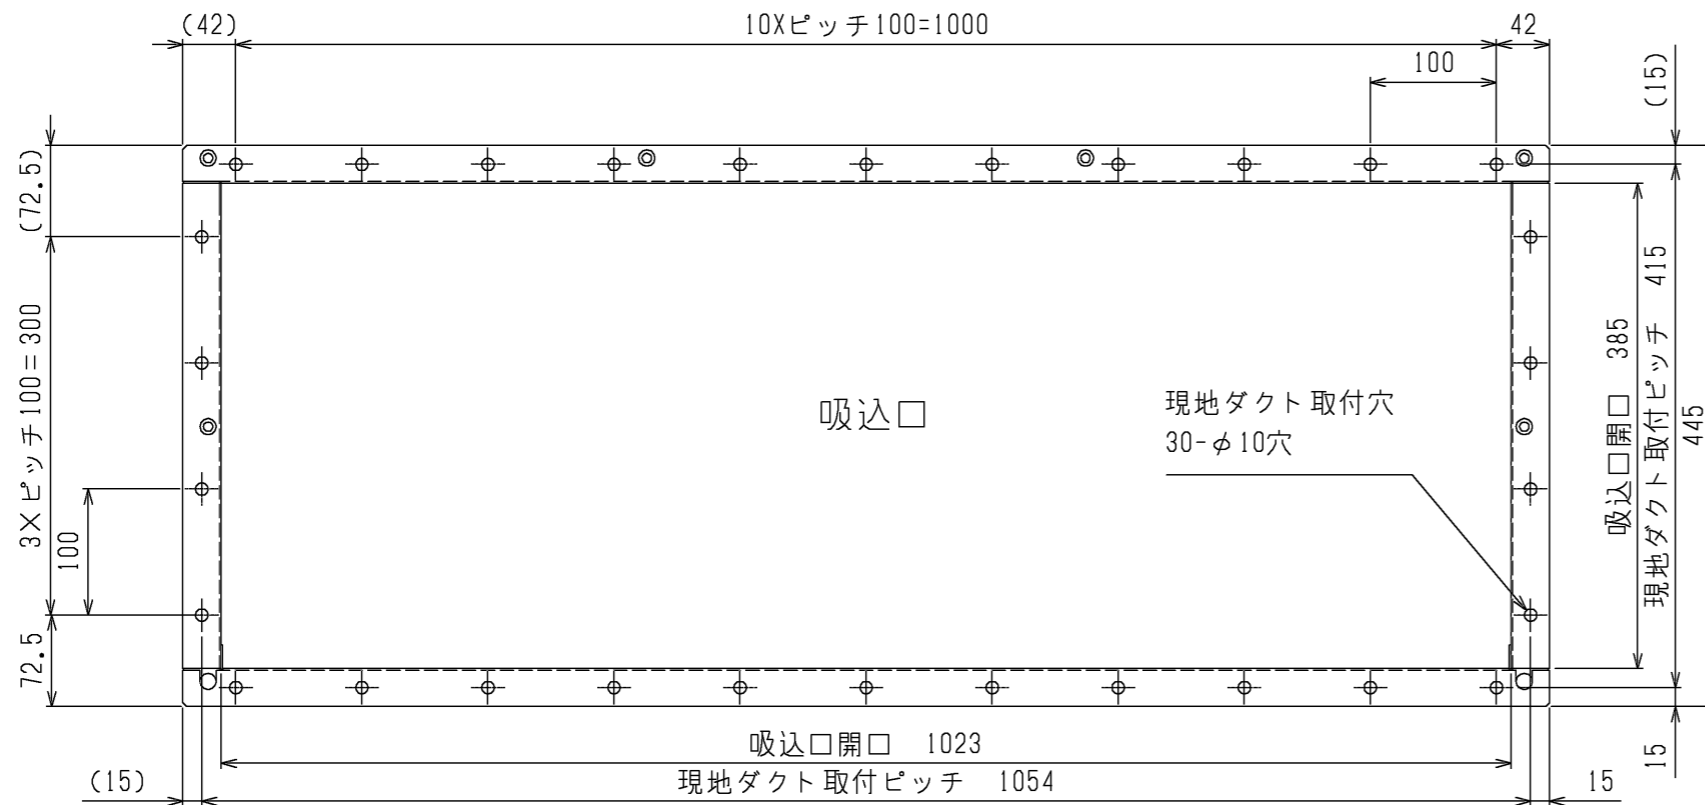

正面図

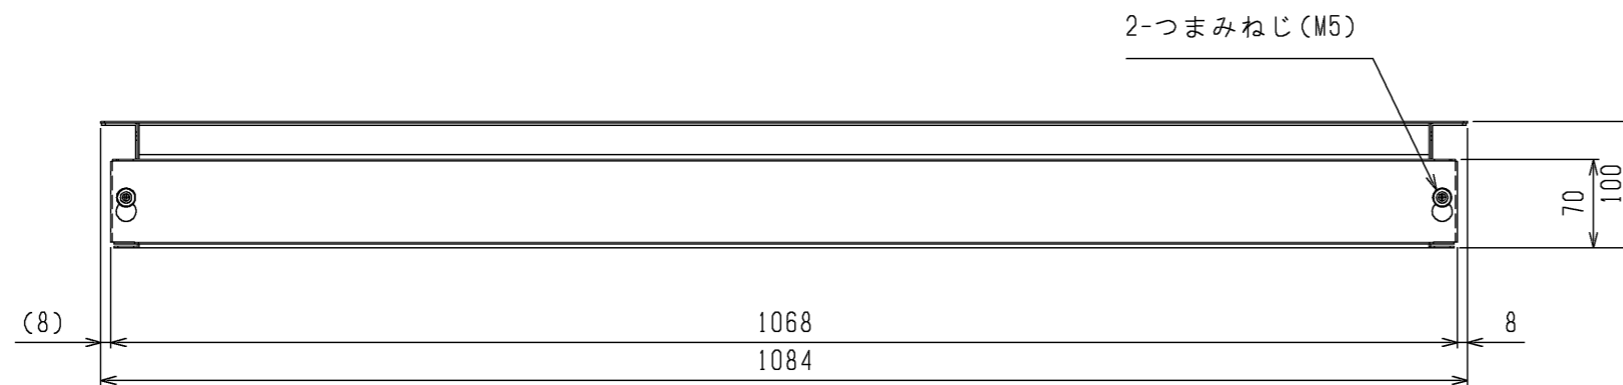


前パネル エアフィルター清掃時 脱着可能

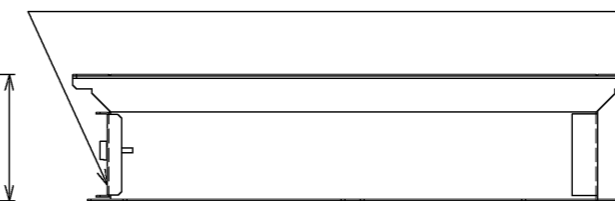

右側面図

下面図

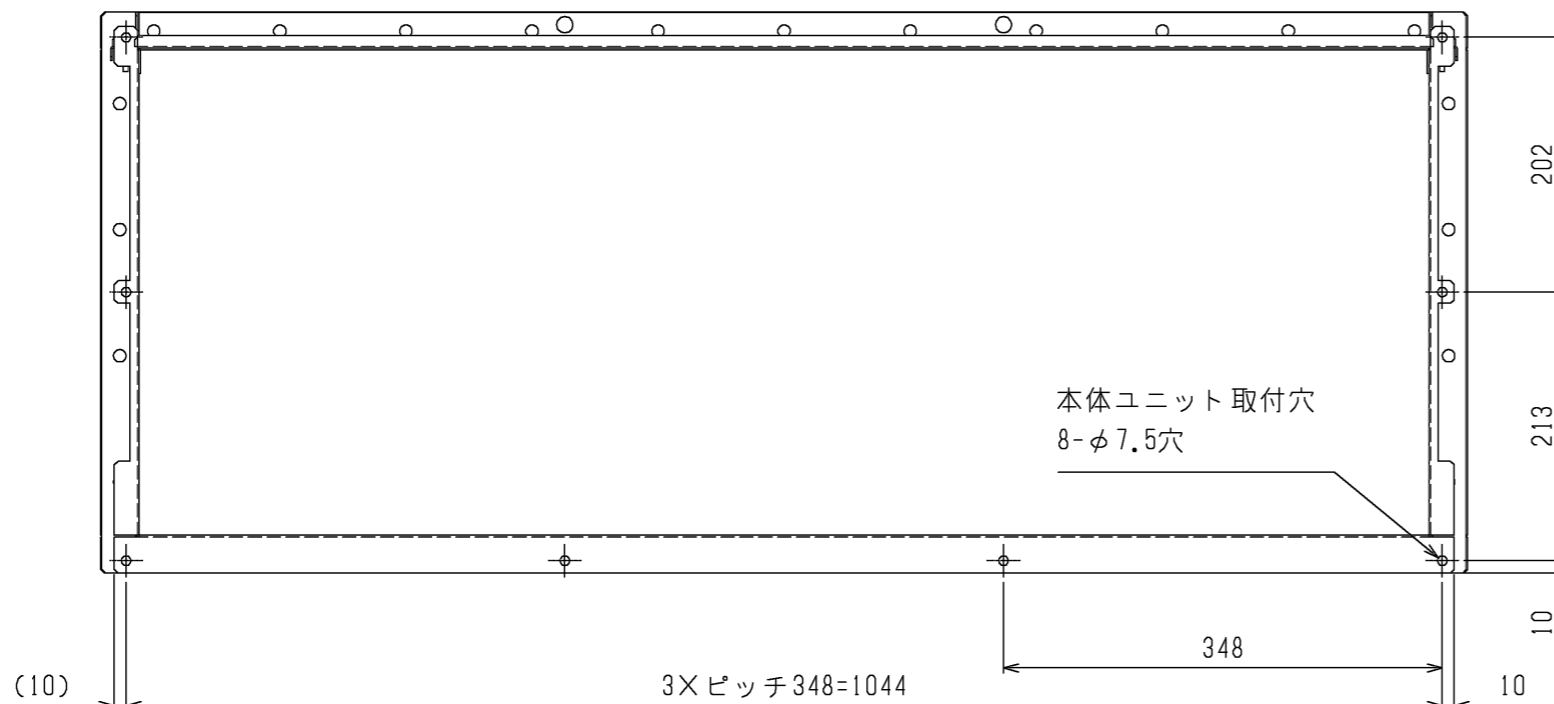

《付属品》
・取付ねじ・・・・・・8個

DIM. mm	作成日付 ISSUED	改定日付 REVISED	TITLE		
	18-02-09	18-04-17	PAC-CZ17DF IT装置用空調機M下型 室内ユニット用 吸込チャンバー 外形図		
SCALE NTS	三菱電機株式会社		DRW.NO.	REV.	PAGE
			W KK94G580	A	1/1