
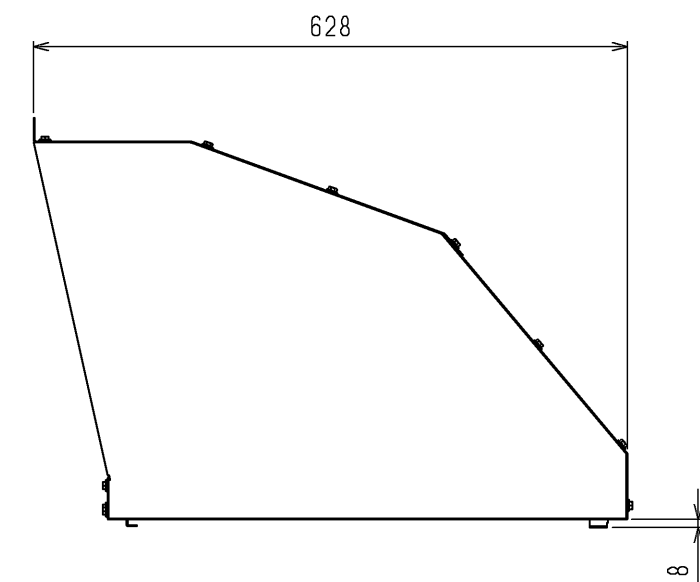
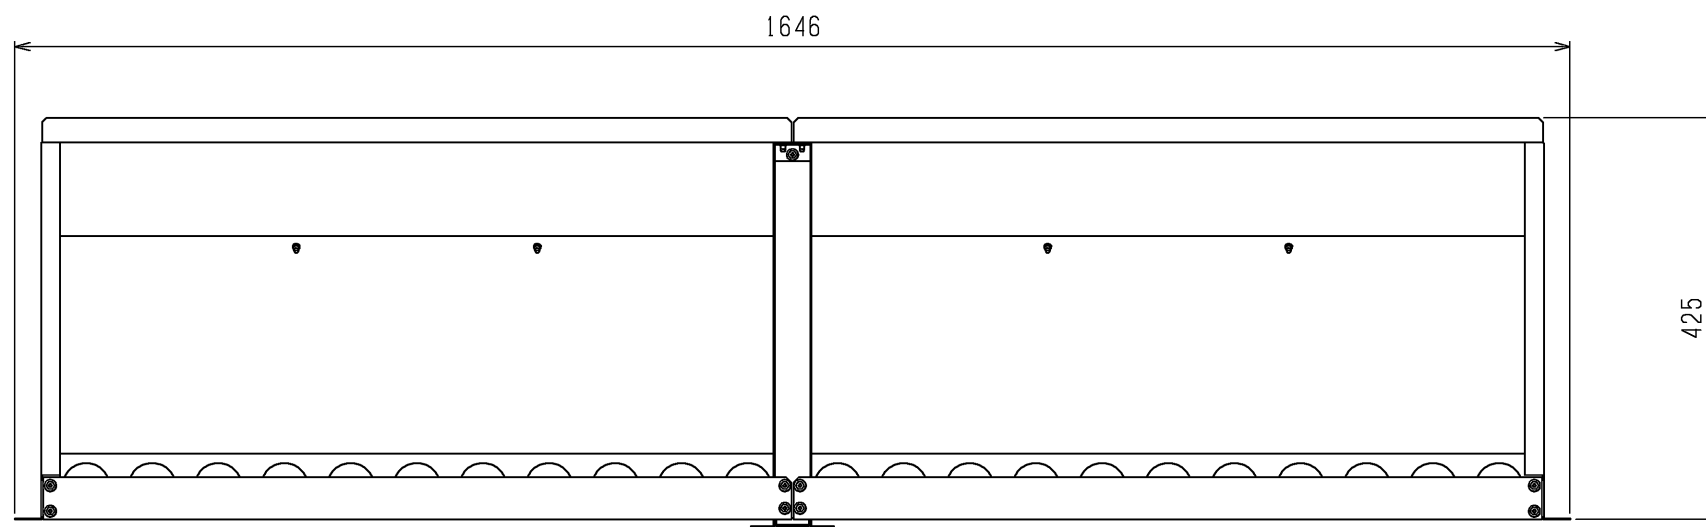


〈付属品〉
 ・取付ねじ・・・一式

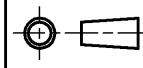

 DIM. mm	作成日付 ISSUED	改定日付 REVISED	TITLE PAC-CZ47TD,CZ48TDB IT装置用空調機hybridM型 室外ユニット用 防雪フード 外形図			
	18-02-15		SCALE NTS	 三菱電機株式会社	DRW.NO. W KK94G591	REV.