
 


パッケージエアコン 室内ユニット仕様書 (天井ビルトイン形・新冷媒シリーズ 後吸込仕様)					
形名	PDFY-P71M-E1	台数		記号	
電 源		単相 200V / 60Hz			
		冷 房	暖 房		
能 力	kW	7.1	8.0		
空気条件	室内側 乾球温度/湿球温度	°C	27/19	20/-	
	室外側 乾球温度/湿球温度	°C	35/-	7/6	
電気特性	消 費 電 力	kW	0.18	0.17	
	運 転 電 流	A	1.06	1.00	
リモコン温度設定範囲		°C	19~30 (ドライ含)	17~28	
風 向 調 節		上下方向	-		
送風機	形 式 × 個 数	シロッコファン×2			
	風 量 (強/中1/中2/弱)	m ³ /min	18.0/16.0/14.0/12.5		
	機 外 静 圧	Pa	15-35-85 [30-50-100]		
	電 動 機 出 力	kW	0.095 (電動機に200V印加時の値です)		
外 装		本体:溶融亜鉛メッキ鋼板 パネル:マンセル 0.70Y 8.59/0.97またはマンセル 6.4Y 8.9/0.4			
外形寸法	本 体 (H×W×D)	mm	301×1160×829		
	パ ネ ル (H×W×D)	mm	60×1440×650		
熱 交 換 器 形 式		クロスフィン			
エ ア フ ィ ル タ ー		合成繊維不織布エアフィルター (ロングライフ)			
防 音 ・ 断 熱 材		グラスウール・発泡ポリエチレン			
冷媒配管サイズ 液/ガス		mm	φ9.52/φ15.88		
ドレン配管サイズ		mm	外径φ32 (PVC管 VP-25接続可)		
運 転 音 (強/中1/中2/弱)		dB	37/35/33/31		
質 量		kg	本体 : 43	パネル : 8.5	
機外配線	最 小 電 線 太 さ	1.6mm			
	配 線 用 遮 断 器	15A			
構成部品	運 転 調 節 装 置 (別 売)	MAリモコン (自動アドレス設定可能)			
		M-NETリモコン			
	化 粧 パ ネ ル (別 売)	塗装パネル/天井材組込 (天井材貴社組込)			
	塗装色: (マンセル 0.70Y 8.59/0.97) または (マンセル 6.4Y 8.9/0.4)				
その他の取付可能	補助電気ヒーター:単相 200V 1.5kW 高性能フィルター:比色法 65%/90% 加湿器 (内蔵タイプ) : 加湿能力 0.8 [l/h] (透湿膜式) 吹出口ユニット 分岐ダクト 円形ダクト 1m/2m 角ダクトフランジ				
付属品	(室内ユニット本体) 据付説明書・取扱説明書・ドレンホース・ホースクランプ・ドレンホース用断熱パイプ 冷媒配管用断熱パイプ・結束バンド・円形ダクトフランジ (メンテナンスパネル) 取付説明書・トリツケカナグ・チョウボルト				
標準記外事項仕様	上記風量・運転音・電動機出力は、標準機外静圧35[50]Paでの値です。 また、機外静圧で{ }内は、別売の角ダクトフランジご使用の場合です。 組込部品 後吸込用フィルターボックス				
注意事項	1. 冷暖房能力はJIS B 8615-2の空気条件で運転した場合の最大能力です。 2. 実際の能力特性は内・外機の組合せにより変わりますので技術資料をご覧ください。 3. 運転音は無響室でのデータです。(騒音計 A特性値) 4. 化粧パネルや別売部品の組込により電気特性、機外静圧、騒音などが変化する場合があります。 詳細は据付説明書及び別売部品組込仕様書をご覧ください。 5. 本製品を長く安心してお使い頂くには定期的な保守・点検が必要です。各部品の点検、保全周期については日本冷凍空調工業会発行のガイドラインを参考にしてください。 6. 天井内が高湿多湿雰囲気 (露点温度26℃以上) で長時間運転されますと、室内ユニットに結露する場合があります。 そのような条件で使用する可能性がある場合は、販売店または施工業者にご相談願います。				
 三菱電機株式会社 作成日 04-07-06 仕様書番号 WYNCO-7509-6 副番					

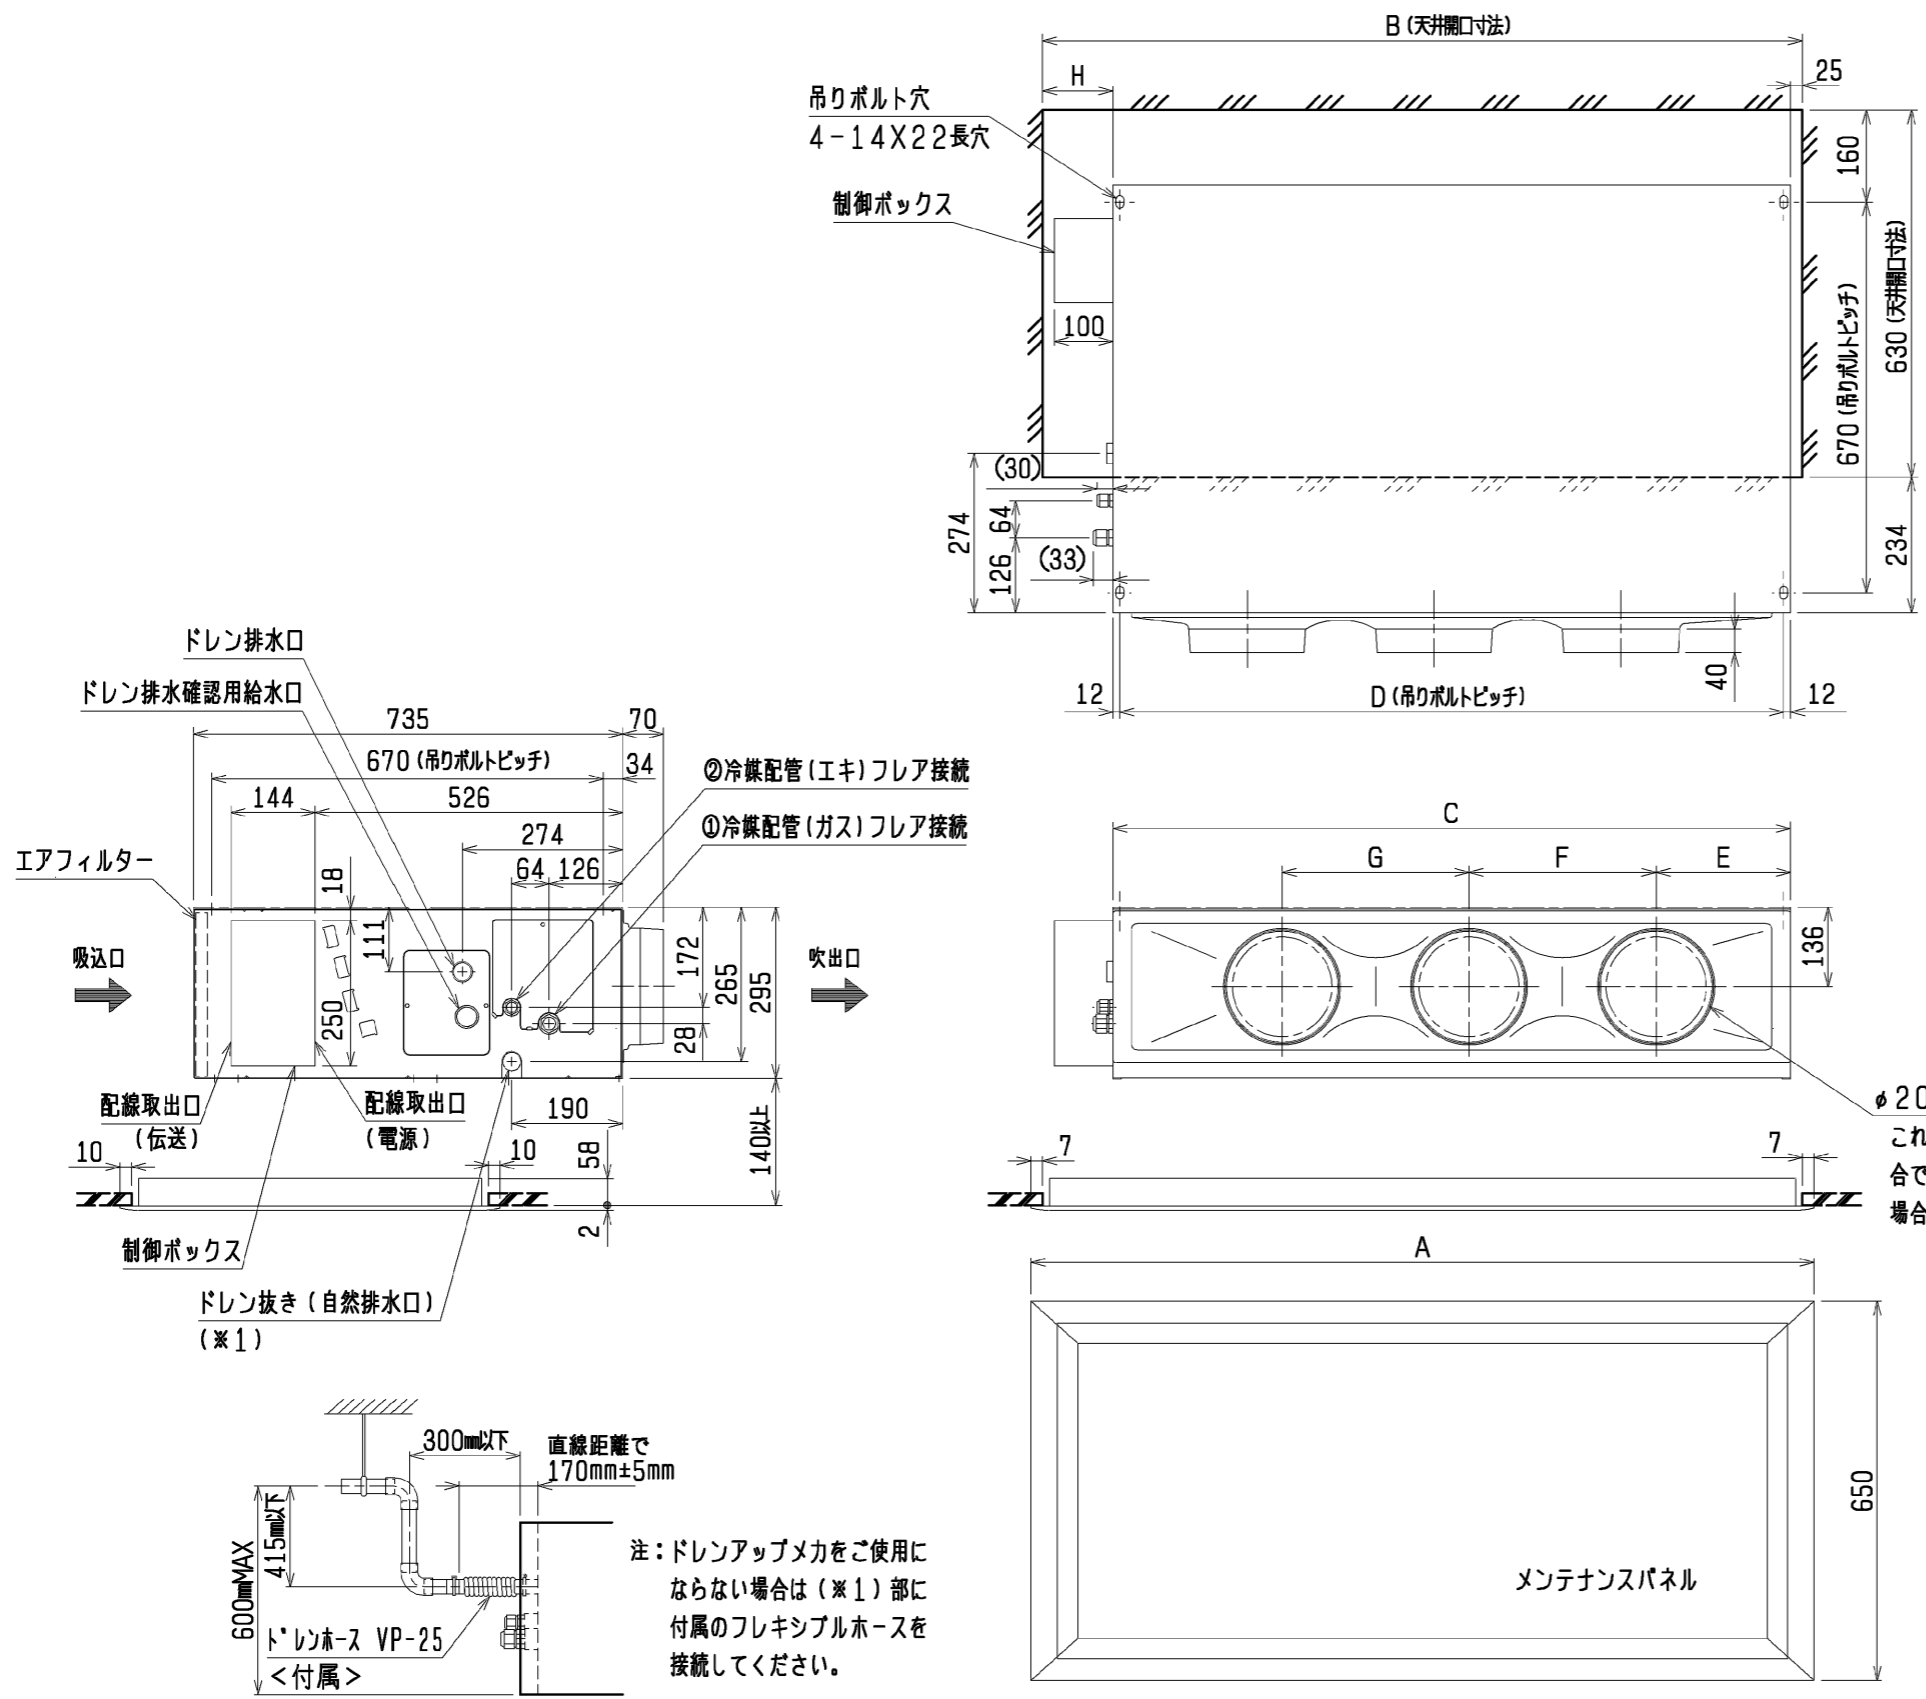

- 注: 1. 吊りボルトは耐震など必要に応じ、振れ止め用耐震支持部材にて補強を行ってください。
 2. 吊りボルトおよび振れ止め用耐震支持部材はM10を使用してください。(現地御手配)
 3. 天井材組込タイプの化粧パネルをご使用の場合、天井材組込可能最大厚さは16mmです。
 4. 制御ボックスの外付への変更が必要です。

※上図範囲内で付属のフレキシブルホースを使用してドレン揚程の処理をお願いします。

※: R410A 室外ユニット

機種	A	B	C	D	E	F	G	H	①ガス配管サイズ*	②エキ配管サイズ*
PDFY-P22・28・36M-E1	1000	986	710	686	165	320	-	251	φ12.7	φ6.35
PDFY-P45・56M-E1	1440	1426	960	936	225	450	-	441	φ15.88	φ9.52
PDFY-P71・80・90M-E1	1440	1426	1160	1136	230	320	320	241	φ15.88	φ9.52

<標準仕様(後吸込)>

	作成日付 ISSUED	改定日付 REVISED	TITLE PDFY-P22・28・36・45・56・71・80・90M-E1 インバーターマルチエアコン フリーフローシステム 天井ビルトイン形室内ユニット外形図
	07-03-05		
SCALE NTS	三菱電機株式会社		DRW. NO. WKB94G788 REV. 1 / 1