



パッケージエアコン 室内ユニット仕様書 (天井埋込形・新冷媒シリーズ)											
形名	PE-RP80CA9	台数		記号							
電 源		単相 200V / 50Hz									
能 力		冷 房		暖 房							
空気 条件		kW		7.1							
空気 条件	室内側 乾球温度/湿球温度	°C		27/19							
	室外側 乾球温度/湿球温度	°C		35/-							
電気 特性	消 費 電 力	kW		0.23							
	運 転 電 流	A		1.18							
リモコン温度設定範囲		°C		19~30 (ドライ含)							
風 向 調 節		上下方向		-							
送 風 機	形 式 × 個 数	シロッコファン×1									
	風 量 (強/弱)	m³/min		22.0/15.5							
	機 外 静 圧	Pa		(50)・100・(200)							
	電 動 機 出 力	kW		(0.09)・0.11・(0.19)							
外 装											
外形 尺 法	本 体 (H×W×D)	mm		380×1000×900							
	パ ネ ル (H×W×D)	mm		-							
熱 交 換 器 形 式											
エ ア フ ィ ル タ ー											
防 音 ・ 断 热 材											
冷媒配管サイズ 液/ガス											
ドレン配管サイズ											
運転音 (強/弱)											
質 量											
機外 配線	最 小 電 線 太 さ	内・外ユニットの組合せにより変わりますので 技術資料をご覧ください									
	配 線 用 遮 断 器										
構 成 部 品	運転調節装置 (別売)	MAリモコン(自動アドレス設定可能) ワイヤレスリモコン(操作部+受光部; 受光部は本体には取付できません)									
	化粧パネル (別売)	-									
そ の 他 の 売 取 部 付 品 可 能	ロングライフィルター: 合成繊維不織布エアフィルター (別売のフィルターボックスが必要です)										
	高性能フィルター : 比色法65%、比色法90% (別売のフィルターボックスが必要です)										
	フィルターボックス : 外形寸法 奥行き (D寸法) 98mmアップ										
	ロングライフィルターと高性能フィルターの併用フィルターボックス : 外形寸法 奥行き (D寸法) 198mmアップ										
	加湿器 : 加湿能力 0.7l/h (透湿膜式)										
	ドレンアップメカ : ドレンアップ高さ本体下面から最高700mm										
付 属 品	据付説明書・取扱説明書 ドレンホース・ホースバンド ドレンホース用断熱パイプ・冷媒配管用断熱パイプ 結束バンド・吊り用座金										
標準 外 事 項 等	機外静圧、電動機出力、運転音の()内値は、室内ユニットモータのタップを切換えた時の値です。										
注意 事 項	1. 冷暖房能力はJIS B 8615-2条件で運転した場合の最大能力です。 2. 実際の能力特性は内・外機の組合せにより変わりますのでカタログ等をご覧ください。 3. 運転音は無響室でのデータです。 (騒音計 A特性値) 4. 吸込側にはエアフィルター (別途手配) を必ず使用願います。市販のエアフィルターをご使用の場合は フィルターサービスが容易に出来る場所に取付ください。 5. ロングライフィルターと高性能フィルターの併用時には、併用フィルターボックスをご使用ください。 6. 本製品を長く安心してお使い頂く為には定期的な保守・点検が必要です。各部品の点検、保全周期については 日本冷凍空調工業会発行のガイドラインを参考にしてください。 7. 天井内が高温多湿雰囲気 (露点温度26°C以上) で長時間運転されると、室内ユニットに結露する場合が あります。 そのような条件で使用する可能性がある場合は、販売店または施工業者にご相談願います。										

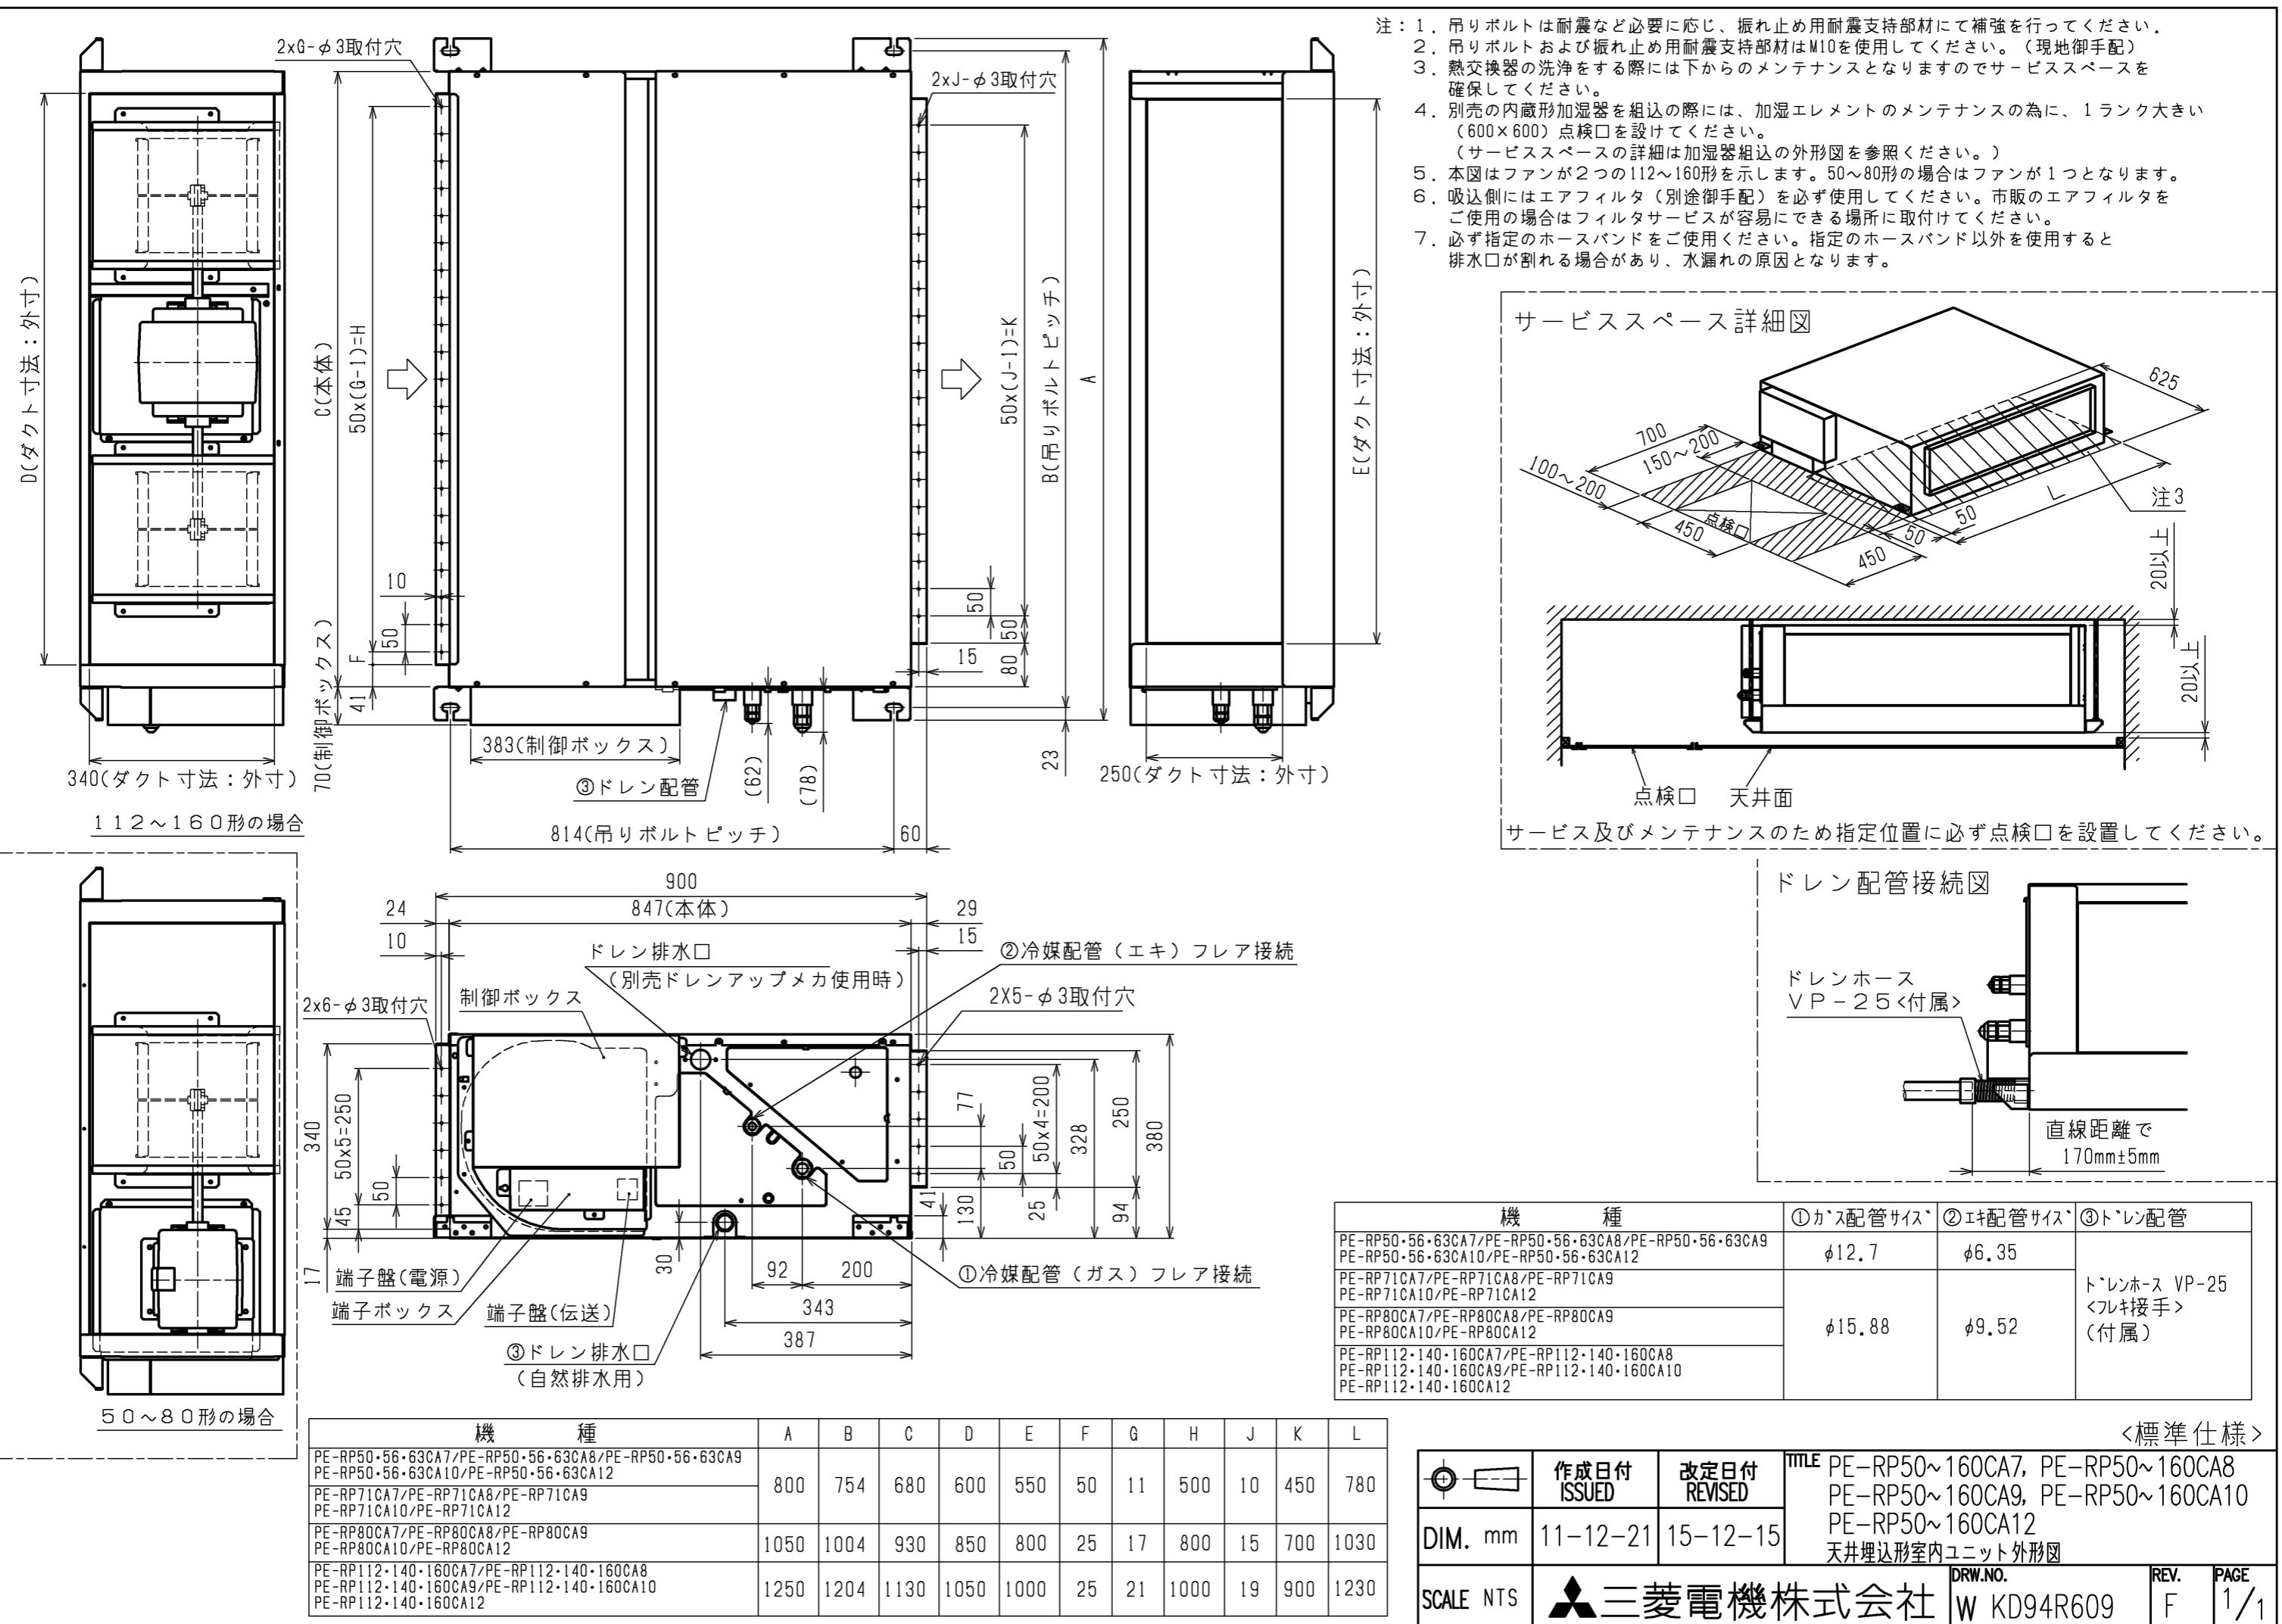

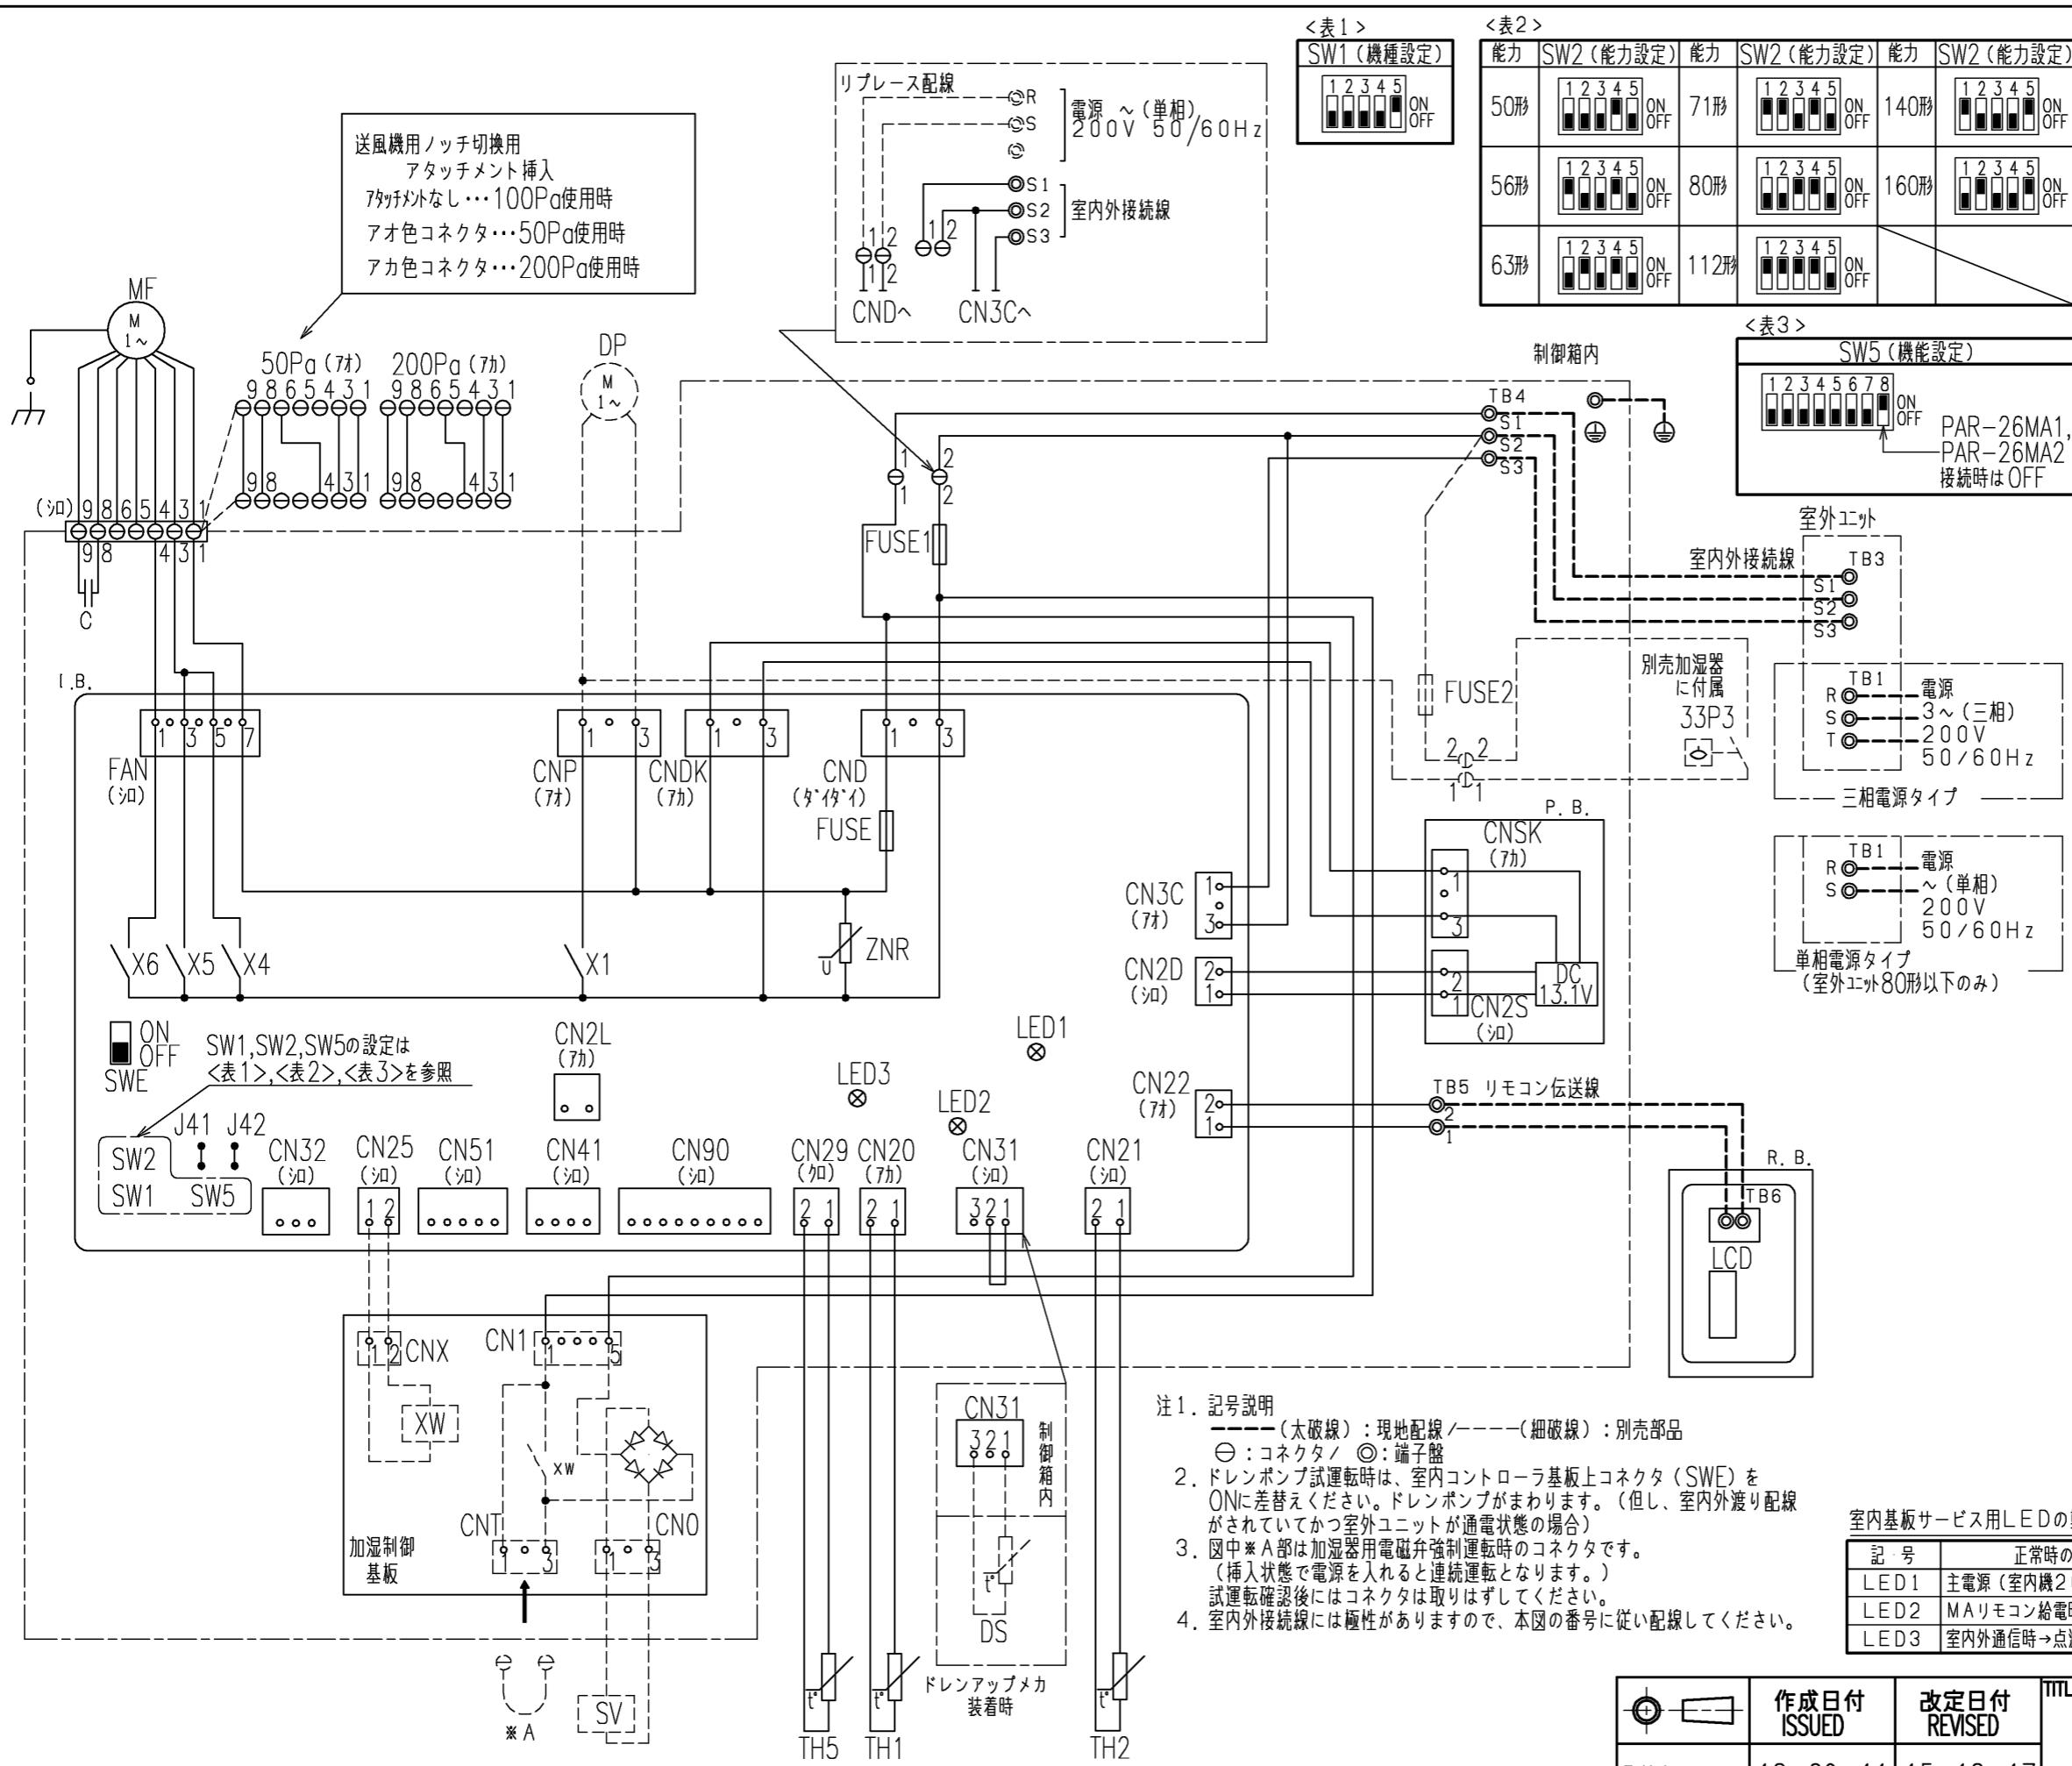

室内ユニット記号説明	
記号	名称
P.B.	室内電源基板
CNSK	コネクタ (室内電源基板-制御基板)
CN2S	コネクタ (3.1V電源)
I.B.	室内コントローラ基板
FUSE	ヒューズ <6.3A>
ZNR	バリスタ
FAN	コネクタ (送風機用電動機)
CND	コネクタ (電源)
CNDK	コネクタ (電源基板-制御基板)
CNP	コネクタ (トルボンブ)
CN2D	コネクタ (13.1V電源)
CN2L	コネクタ (別売・ロード遠方表示キット)
CN3C	コネクタ (室内外通信線)
CN20	コネクタ (室内温度用サーミスタ)
CN21	コネクタ (液管温度用サーミスタ)
CN22	コネクタ (リモコン)
CN25	コネクタ (別売・加湿器用)
CN29	コネクタ (二重管温度用サーミスタ)
CN31	コネクタ (トルセイザ)
CN32	コネクタ (別売・遠方発停用アダプタ)
CN41	コネクタ (別売・JEMA標準HA端子-A)
CN51	コネクタ (集中管理)
CN90	コネクタ (別売・ワイヤレス受光基板)
J41, J42	スイッチ (ワイヤレス・アンプ・設定)
SW1	スイッチ (機種設定 <表1参照>)
SW2	スイッチ (能力設定 <表2参照>)
SW5	スイッチ (機能設定 <表3参照>)
SWE	コネクタ (応急運転)
X1	リレー (トルボンブ・用電動機)
X4	リレー (送風機用電動機:微風)
X5	リレー (送風機用電動機:弱風)
X6	リレー (送風機用電動機:強風)
FUSE1	ヒューズ <6A>
C	コネクタ (送風機用電動機)
MF	送風機用電動機
TB1	端子盤 (室外・電源)
TB3	端子盤 (室外・室内外接続)
TB4	端子盤 (室内・室内外接続)
TB5	端子盤 (室内・リモコン伝送線)
TH1	サーミスタ (室内吸込温度検知) 0°C / 15kΩ, 25°C / 5.4kΩ
TH2	サーミスタ (室内配管<液管>温度検知) 0°C / 15kΩ, 25°C / 5.4kΩ
TH5	サーミスタ (室内配管<二重管>温度検知) 0°C / 15kΩ, 25°C / 5.4kΩ
トレンアップメカ (別売)	トレンアップ・
DS	トレンセイザ
33P3	ポートスイッチ (トレンアップ・強制運転用)
FUSE2	ヒューズ <6A>
加湿器	(別売)
CN1	コネクタ
CNX	コネクタ
CNT	コネクタ
CNO	コネクタ
XW	補助繼電器
SV	電磁弁 (加湿給水用)

記号	正常時のLED動作	リモコン
LED1	主電源 (室内機200V) 印加時→点灯	R. B. リモコン基板
LED2	M Aリモコン給電時→点灯	TB6 端子盤 (室外ユニット接続)
LED3	室内外通信時→点滅	LCD 液晶表示器

ISSUED	REVISED	PE-RP50~160CA8, PE-RP50~160CA9 PE-RP50~160CA10, PE-RP50~160CA12
DIM. -	12-09-11	15-12-17
SCALE NTS	DRW.NO. W KD94T618	REV. C PAGE 1/1