
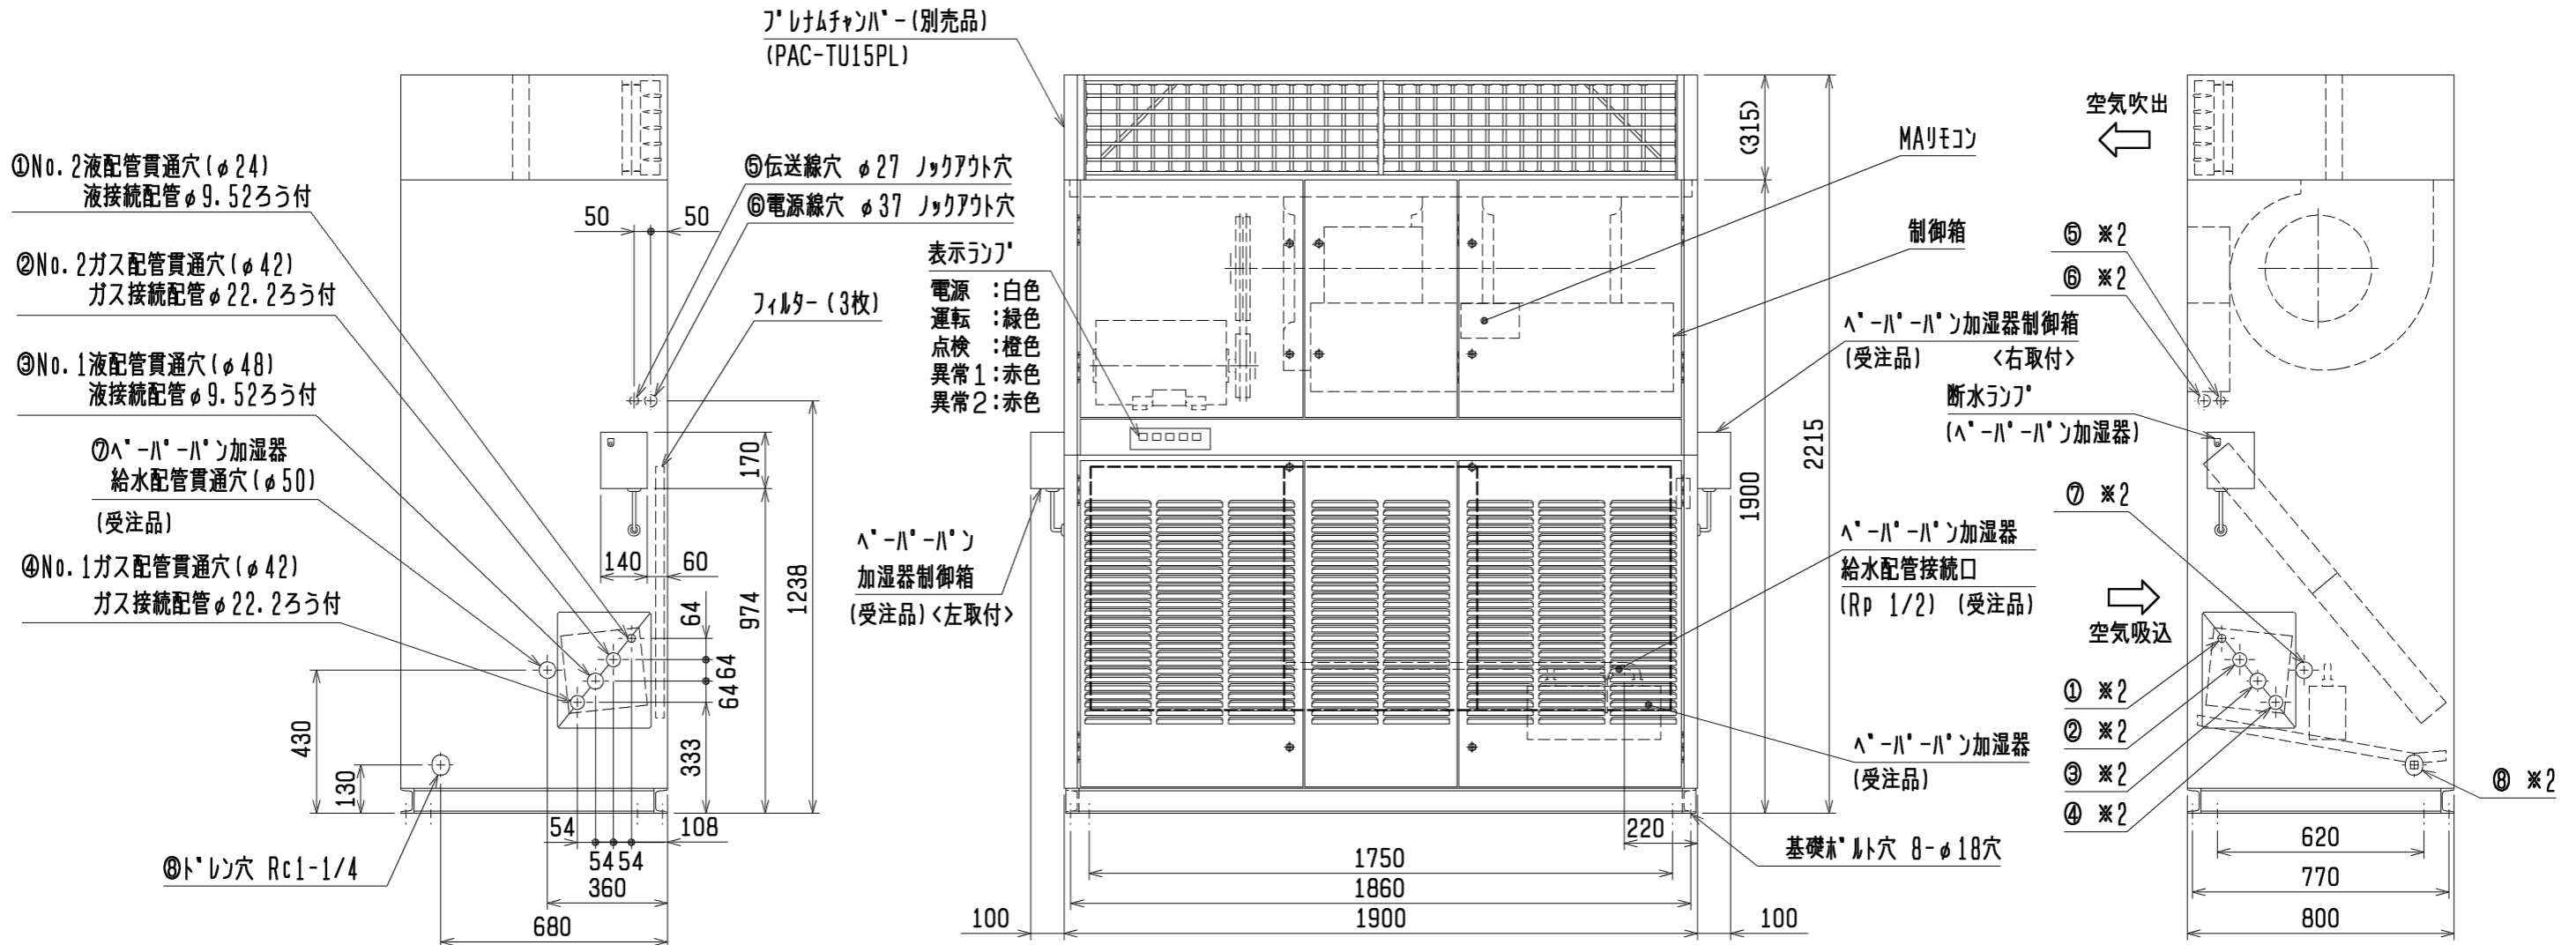


ユニット上面より見た図

- 注1. 室内ユニットの点検用に左図に示すサービススペースを設けてください。
 注2. 本体ドレン配管には必ずトラップを設けてください。
 注3. 本図は改良のため、お断りなしに仕様変更することがありますのでご了承ください。
 注4. H-H-H加湿器(受注品)組込時は以下注意が必要です。
 (1) 加湿器の上水道との連結は水道法で禁止されています。受水槽などを介して接続してください。
 (2) 給水バルブとストレーナ(現地手配)を設置してください。加湿器の点検時に必要となります。
 (3) 加湿器への給水範囲は以下の値としてください。
 補給水温 0℃~80℃
 水圧 0.03~0.5MPa
5. 熱交換器の交換など重サービス時にはユニットの移動が必要となります。ユニットの移動ができない場合は背面に500mmのスペースを確保して施工してください。

- ※1. 上図の据付工事スペースは配管、電源・伝送線をユニット左側に取出す場合を示します。(当社標準仕様)
 右側から取出す場合はユニット右側に500mmのスペースを取ってください。
 またH-H-H加湿器(受注品)組込時は加湿器制御箱取付側及び給水配管取出し側にサービススペースとして500mm以上必要です。
 ※2. 右側面貫通穴およびH-H-H加湿器制御箱は左側面と対称に設けています。
 寸法及び大きさは左側面図を参照ください。

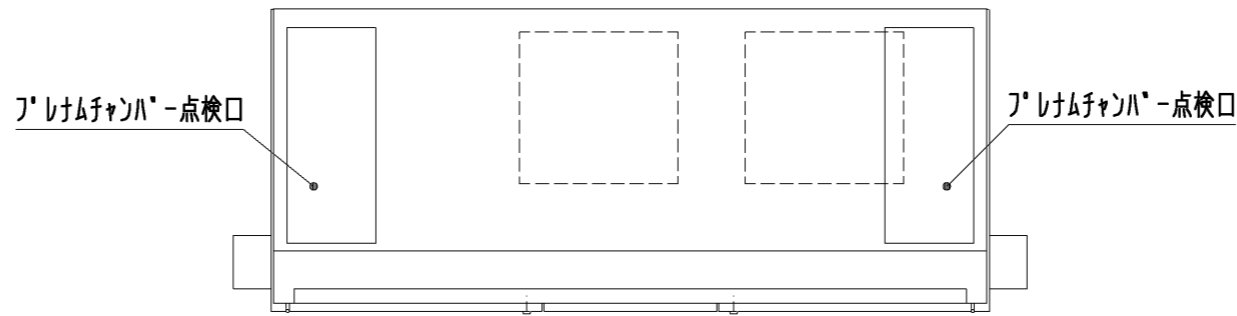

- <付属品>
 ・六角キー(前面パネル開閉用)・・・1個
 ・冷媒配管接続管(ガス用)・・・2個
 ・冷媒配管接続管(液用大)・・・1個
 ・冷媒配管接続管(液用小)・・・1個

	作成日付 ISSUED	改定日付 REVISED	TITLE PFD-P560(V)CMT-E-2C(-6) スプリット形電算室用空調機 R410A対応 室内ユニット 外形図		
	11-03-17	15-07-21	DRW. NO.	REV.	PAGE
SCALE NTS	三菱電機株式会社			WKG94R685	A
					1/1