


空冷ヒートポンプ式パッケージエアコン 室外ユニット仕様書 (シリアルFY GR<高効率シリーズ>)									
形名	PUHY-EP140DMG4 (高静圧仕様)		台数		記号				
電 源			冷 房			暖 房			
			三相 200V 50Hz						
能力	空気条件	室内側	乾球温度 / 湿球温度	kW		14.0		16.0	
		室外側	乾球温度 / 湿球温度	°C		27 / 19		20 / -	
低温能力 (外気乾球温度2°C, 湿球温度1°C)			kW		-		12.5		
電気特性	定格消費電力		kW		4.20		5.36		
	低温消費電力		kW		-		5.93		
	運転電流		A		13.47		17.19		
	力率		%		90		90		
運転音			PWL		dB		15		
					80				
送風機	形式 × 個数				7° ローターファン × 1				
	風量		m³/min		165				
	電動機出力		kW		0.92				
圧縮機	形式				全密閉形				
	電動機出力		kW		2.4				
	法定冷凍トン				2.04				
冷媒 / 冷凍機油					R410A / エステル油				
外装					溶融亜鉛メッキ鋼板 (表面処理:ホリエステル樹脂、色:マンセル 5Y 8/1)				
外形寸法 (H×W×D)			mm		1650×920×740				
熱交換器形式					クロスフィンチューブ				
保護装置	高圧保護				圧力センサ、圧力開閉器 (4.15MPa)				
	圧縮機 / 送風機				- / -				
	インバータ				過電流保護、過昇保護				
冷媒配管サイズ 液 / ガス			mm		φ9.52ろう付 / φ15.88ろう付				
室内ユニット接続			総容量		室外ユニット容量の50~130%まで				
			能力 / 台数		P22~P160 / 1~8台				
質量			kg		175				
配管長制限	配管長		外機~内機		m		実長 150 / 相当長 175		
	高低差		外機~内機		m		総延長 1000 / 第一分岐以降 40		
			内機~内機		m		室外ユニット下の時40 (外気10°C以下で冷房時4)、室外ユニット上の時50		
機外配線要領	最小電源太さ		mm²		5.5				
	配線用遮断器		A		30				
	漏電遮断器				30A 30mAまたは100mA 0.1sec以下				
	アース線		mm²		2.0以上				
伝送線制限	伝送線		mm²		1.25以上 (シールド線 CVVS, CPEVS, MVVS)				
	配線総延長		m		1000以内				
	最遠配線長		m		200以内				
	リモコン配線 (MAリモコン時)		m		最大200 (0.3~1.25mm²ケーブル使用時)				
使用温度範囲	冷房室内湿球温度		°C		15~24				
	冷房室外乾球温度		°C		-5~43				
	暖房室内乾球温度		°C		15~27 <天井機種は32>				
	暖房室外湿球温度		°C		-20~15.5				
別売部品					圧力計、集中ドレンパン、伝送線用給電拡張ユニット				
付属品					電線管取付板				
特記事項、標準外仕様等					高静圧仕様 (60Pa)				
注意事項	1. 冷暖房能力はJIS B 8615-1条件で運転した場合の最大能力です。								
	2. 実際の能力特性は内・外ユニットの組合せにより変わりますので、技術資料をご覧ください。								
	3. 運転音は無響音室での値です。(騒音計 A特性値)								
	4. 現地配管接続時の管継ぎ手の可否については室外ユニット外形図 (図番KS94L803)をご参照ください。								
	5. 室外使用温度範囲は接続室内ユニット容量、または室内ユニットとの位置関係で異なる場合があります。								
	6. 本製品を長く安心してお使い頂く為には定期的な保守・点検が必要です。各部品の点検、保全周期については日本冷凍空調工業会発行のガイドラインを参考にしてください。								
	7. 配管総延長はカタログ記載の最大冷媒量制約内となるシステムとさせていただきます。								

空冷ヒートポンプ式パッケージエアコン 室外ユニット仕様書 グリーン購入法適合 (APF基準)		形名	PUHY-EP140DMG4 (高静圧仕様)		
三菱電機株式会社		仕様書番号	WYNC2-2207-5		
16-05-10					

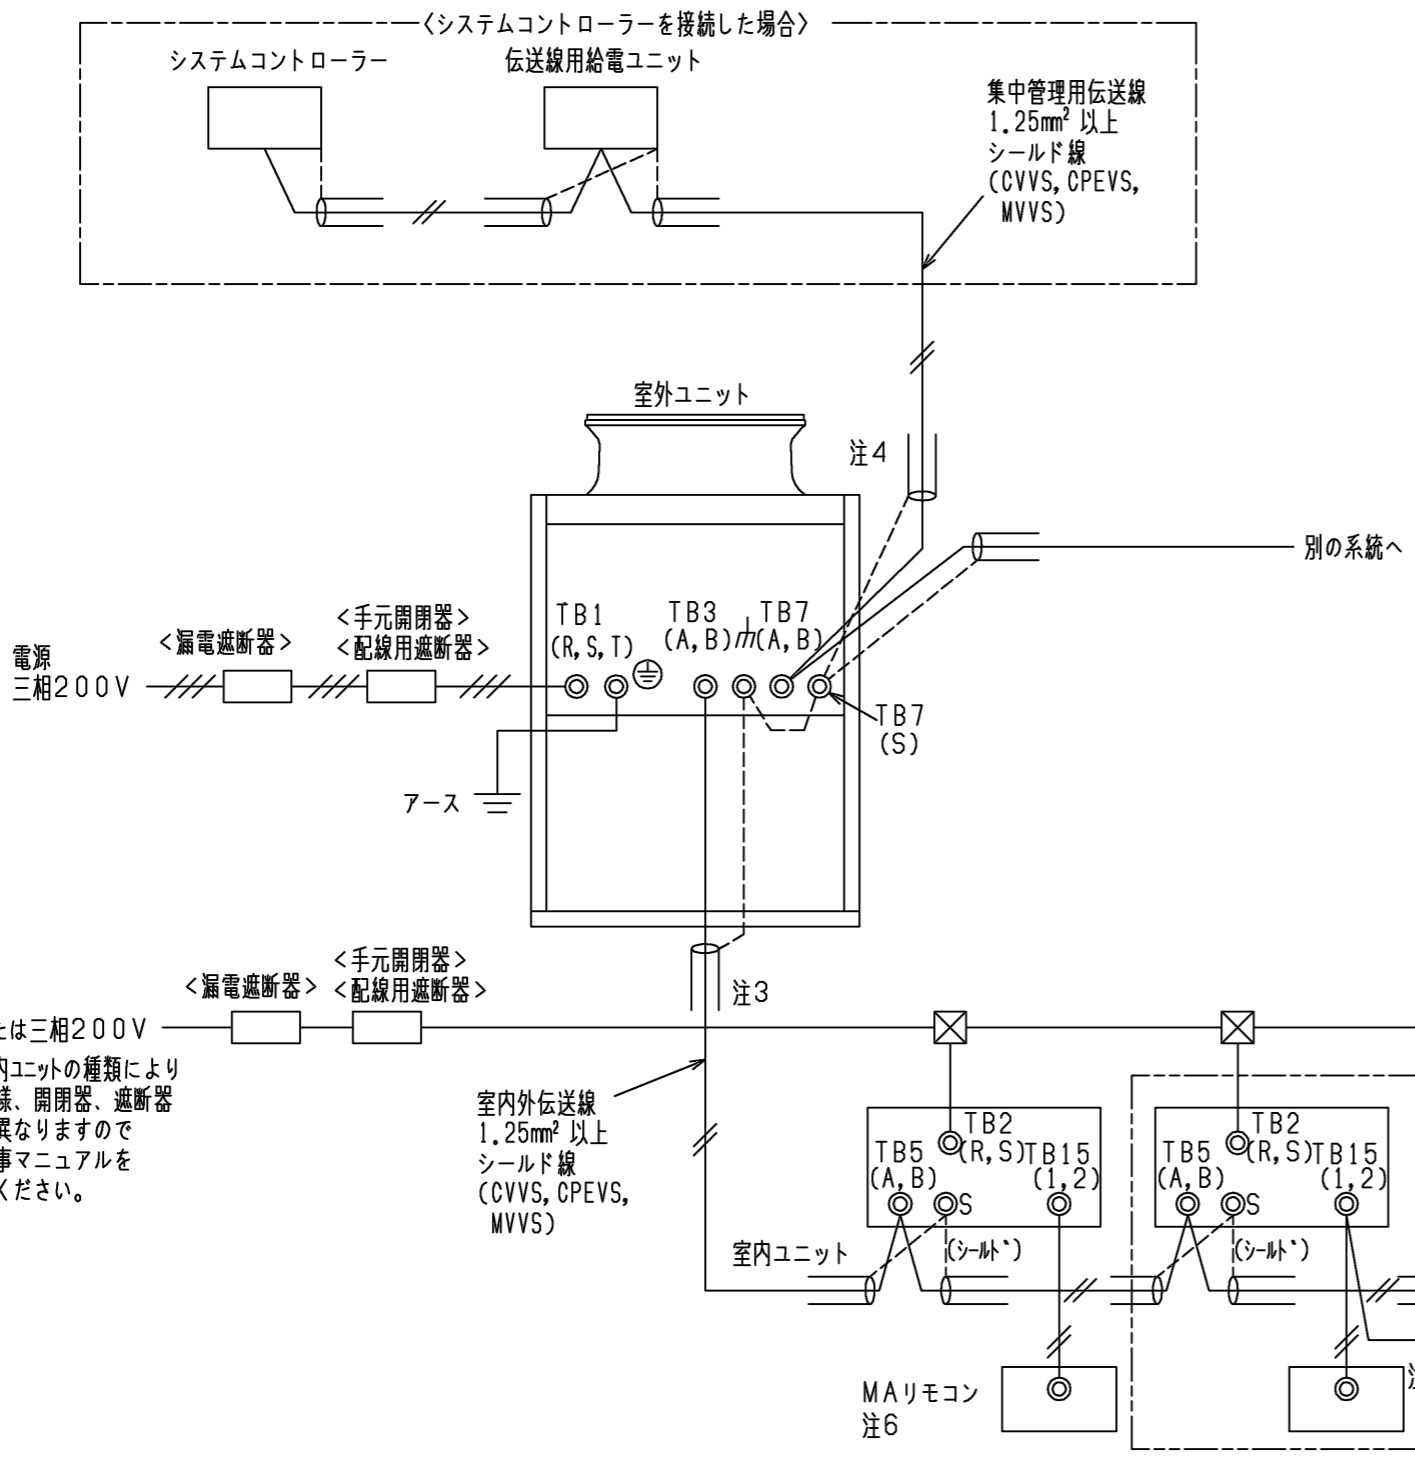

- 注1. 伝送線は全て2線式で極性がありません。
 注2. ◎印はネジ端子台を示します。
 注3. 伝送線(シールド線)のシールド側は、必ず室外ユニットのアース端子に接続してください。また、各室内ユニットへの渡り配線(伝送線)のシールドアースは、各々の室内ユニットの端子S(シールド)へ接続するか、もしくはシールドどうしを接続してください。(シールドアースは図中、破線にて示しています。)
 注4. システムコントローラーを集中管理用伝送線に接続する場合、伝送線用給電ユニットを接続してください。
 注5. MAリモコンの配線長は最大200mまで可能です。(MAスマートリモコンとのペア接続時は100m)
 注6. MAリモコンと他のM-NETリモコンとの併用はできません。(ただし、システムコントローラー使用時は併用可能です。また、併用時の伝送線用給電拡張ユニット必要台数は、〈M-NETリモコンを用いたシステム〉と同一となります。)
 注7. 室内ユニットを同一グループにする場合は、グループにしたい室内ユニット間のMAリモコン線を渡り配線してください。


電源 单相または三相200V
 *接続室内ユニットの種類により電源仕様、開閉器、遮断器仕様が異なりますので設計工事マニュアルをご参照ください。

- *1 電源には必ずインバーター回路用漏電遮断器(三菱電機製NV-Cシリーズまたはその同等品)を取付けてください。
 *2 漏電遮断器で地絡保護専用のは手元開閉器または配線用遮断器を組み合わせで使用してください。
 *3 過電流保護器はB種ヒューズを使用する場合について示します。
 *4 製品の故障、電源配線不良などにより大電流が流れた場合、製品側の遮断器と上位側の遮断器が共に作動することがあります。設備の重要度により電源系統を分割するか、遮断器の保護協調をとってください。
 *5 電源配線の太さは、ご使用になる配線種・周囲温度により異なる場合がありますので、内線規程に従ってご選定ください。
 *6 電源配線のこう長は電源から第一室外ユニットまでの電圧降下2%時の電線最大こう長を示します。

形名	漏電遮断器 *1,*2,*4	手元開閉器		配線用遮断器 (NFB) <A> *4	電源配線太さ <mm²> *5	最大こう長 <m> *6	接地線太さ <mm²>	最大電流 <A>
		開閉器容量 <A>	過電流保護器 <A> *3,*4					
PUHY-EP140DMG4	30A 30mAまたは100mA 0.1s以下	30	30	30	5.5以上	37.0	2.0以上	18.2
PUHY-EP160DMG4	30A 30mAまたは100mA 0.1s以下	30	30	30	5.5以上	32.0	2.0以上	21.7
PUHY-EP224DMG4	40A 30mAまたは100mA 0.1s以下	60	40	40	8以上	34.0	3.5以上	28.0
PUHY-EP280DMG4	50A 100mA 0.1s以下	60	50	50	14以上	46.0	3.5以上	38.7
PUHY-EP335DMG4	60A 100mA 0.1s以下	60	60	60	22以上	66.0	5.5以上	42.7
PUHY-EP400DMG4	60A 100mA 0.1s以下	60	60	60	22以上	51.0	5.5以上	54.7
PUHY-EP450DMG4	75A 100mA 0.1s以下	75	75	75	38以上	75.0	5.5以上	63.1
PUHY-EP500DMG4	75A 100mA 0.1s以下	75	75	75	38以上	68.0	5.5以上	69.4
PUHY-EP560DMG4	100A 100mA 0.1s以下	100	100	100	38以上	61.0	5.5以上	76.8

〈MAリモコンを用いたシステム〉

	作成日付 ISSUED	改定日付 REVISED	TITLE <高静圧仕様60Pa> PUHY-EP140-160-224-280-335-400-450-500-560DMG4(-BS,-BSG) インバータマルチエアコン フリープランシステム R410A対応室外ユニット機外配線図
DIM. mm	16-05-10		
SCALE NTS	三菱電機株式会社		DRW.NO. W KS94R559
		REV. *	PAGE 1/1

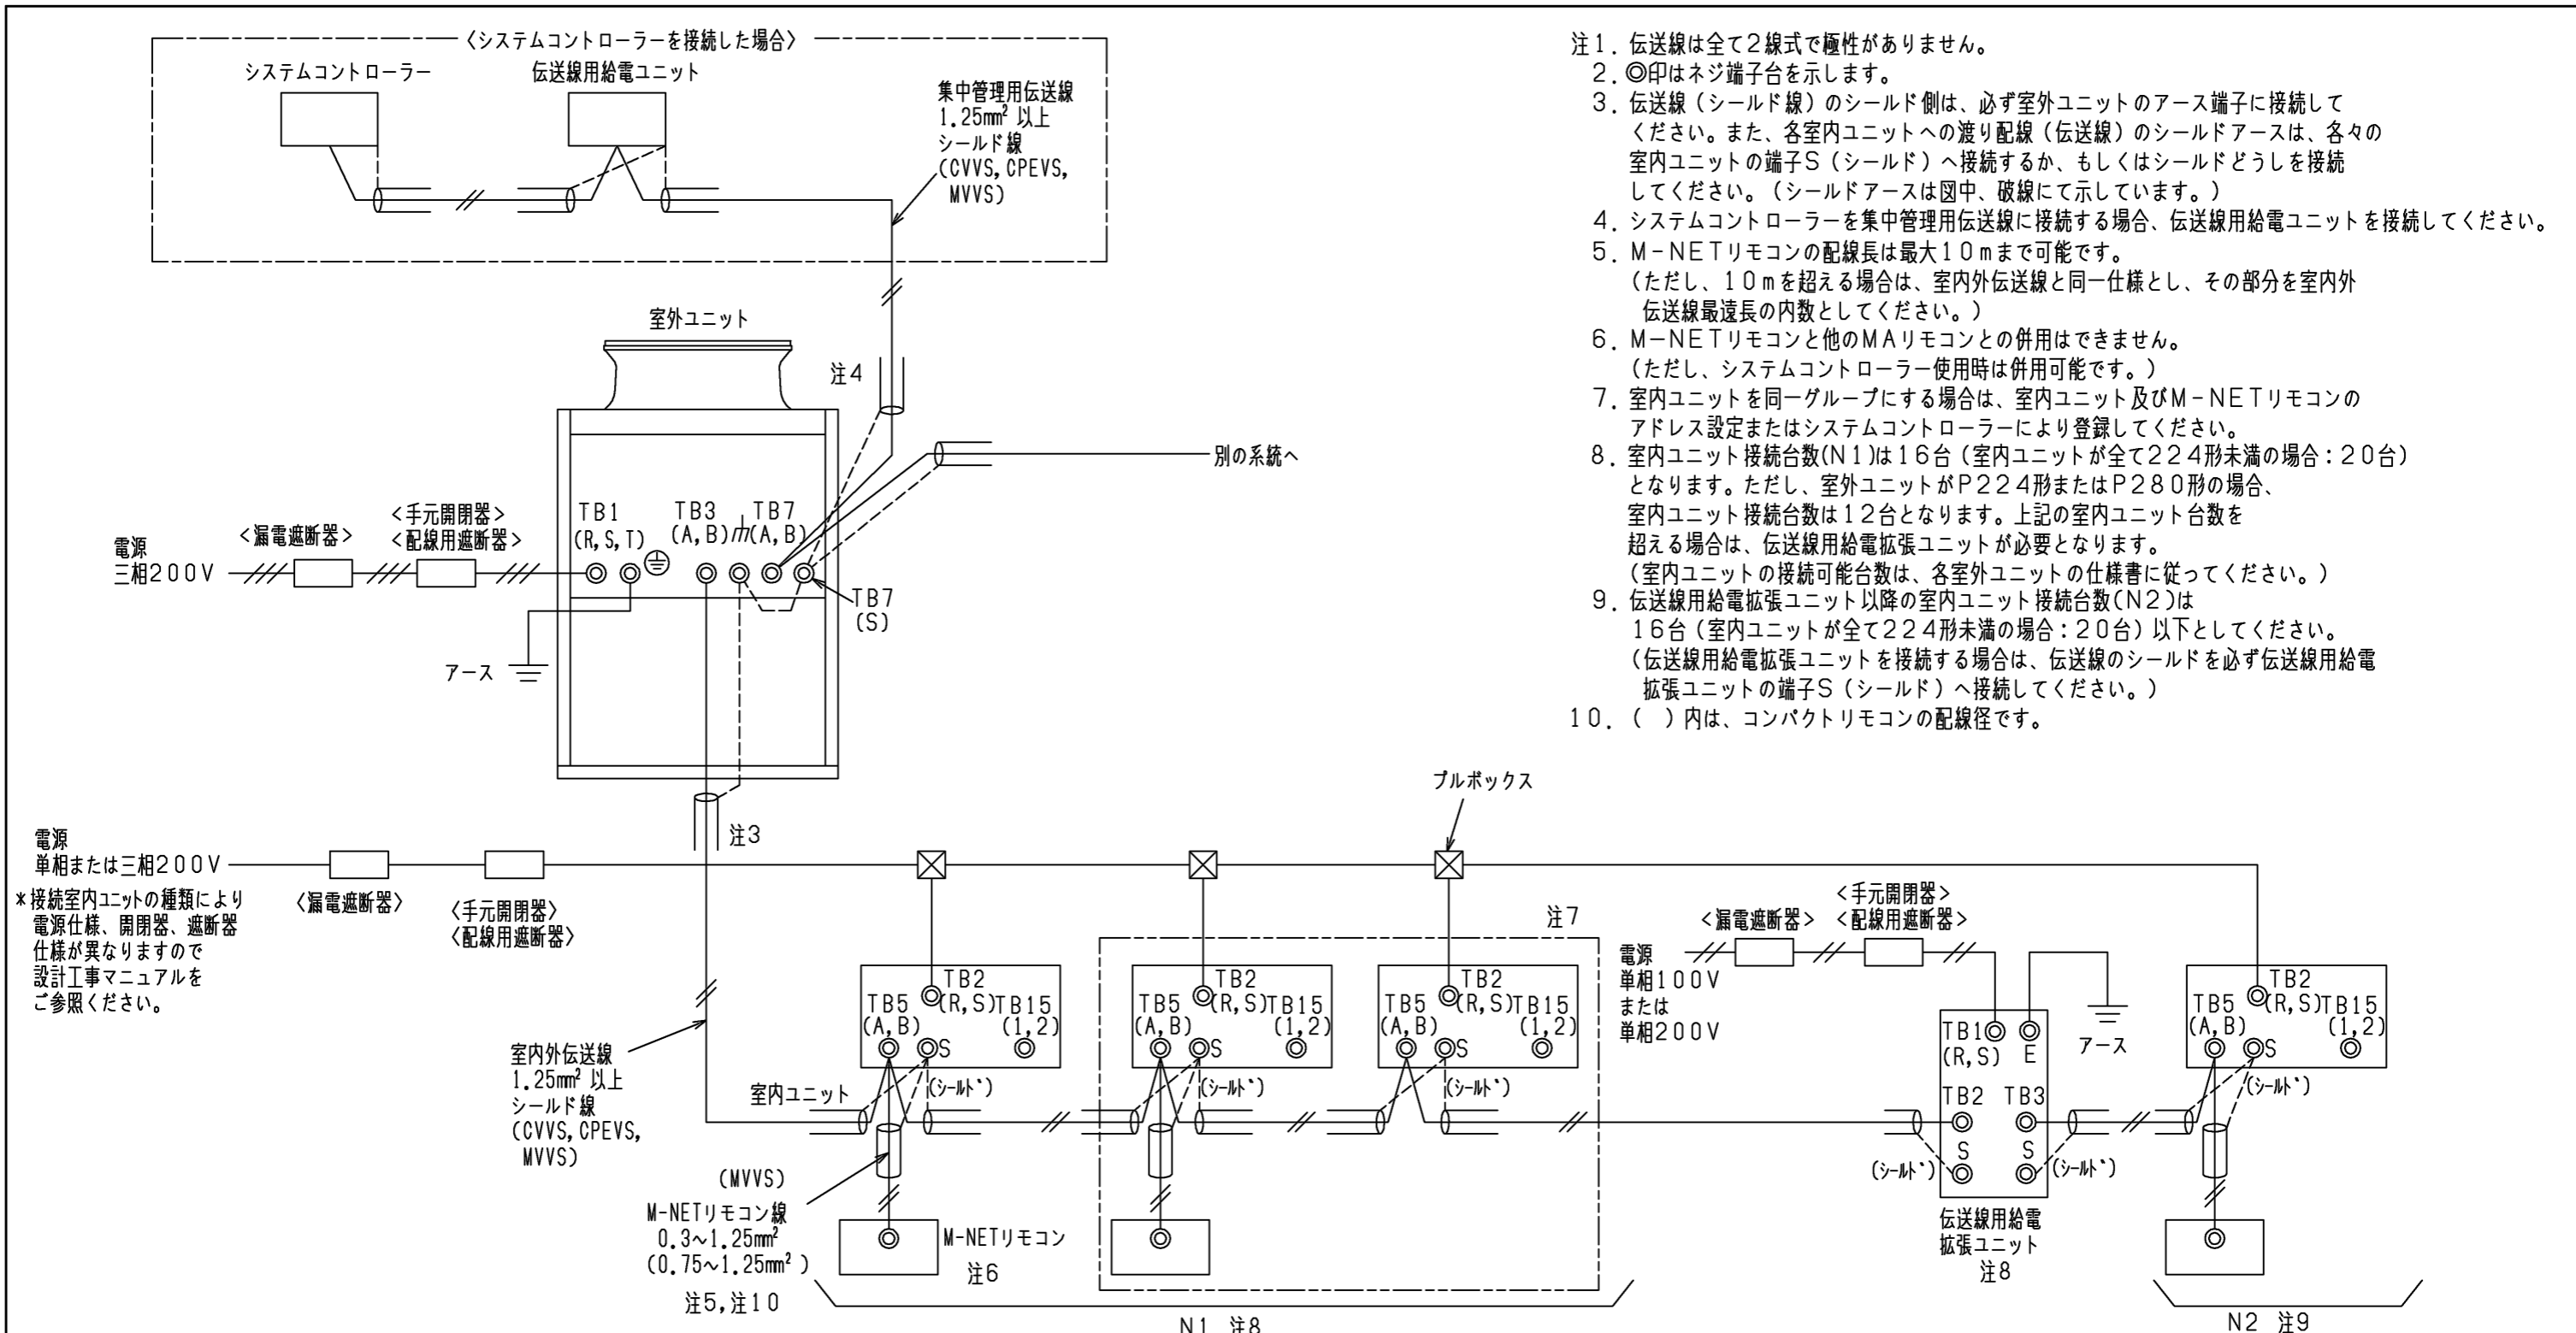

1. 伝送線は全て2線式で極性がありません。
2. ◎印はネジ端子を示します。
3. 伝送線（シールド線）のシールド側は、必ず室外ユニットのアース端子に接続してください。また、各室内ユニットへの渡り配線（伝送線）のシールドアースは、各々の室内ユニットの端子S（シールド）へ接続するか、もしくはシールドどうしを接続してください。（シールドアースは図中、破線にて示しています。）
4. システムコントローラーを集中管理用伝送線に接続する場合、伝送線用給電ユニットを接続してください。
5. M-NETリモコンの配線長は最大10mまで可能です。（ただし、10mを超える場合は、室内外伝送線と同一仕様とし、その部分を室内外伝送線最遠長の内数としてください。）
6. M-NETリモコンと他のMAリモコンとの併用はできません。（ただし、システムコントローラー使用時は併用可能です。）
7. 室内ユニットを同一グループにする場合は、室内ユニット及びM-NETリモコンのアドレス設定またはシステムコントローラーにより登録してください。
8. 室内ユニット接続台数(N1)は16台（室内ユニットが全て224形未満の場合：20台）となります。ただし、室外ユニットがP224形またはP280形の場合、室内ユニット接続台数は12台となります。上記の室内ユニット台数を超える場合は、伝送線用給電拡張ユニットが必要となります。（室内ユニットの接続可能台数は、各室外ユニットの仕様書に従ってください。）
9. 伝送線用給電拡張ユニット以降の室内ユニット接続台数(N2)は16台（室内ユニットが全て224形未満の場合：20台）以下としてください。（伝送線用給電拡張ユニットを接続する場合は、伝送線のシールドを必ず伝送線用給電拡張ユニットの端子S（シールド）へ接続してください。）
10. () 内は、コンパクトリモコンの配線径です。

* 接続室内ユニットの種類により電源仕様、開閉器、遮断器仕様が異なりますので設計工事マニュアルをご参照ください。

- *1 電源には必ずインバーター回路用漏電遮断器（三菱電機製NV-Cシリーズまたはその同等品）を取付けてください。
 - *2 漏電遮断器で地絡保護専用のものは手元開閉器または配線用遮断器を組み合わせ使用してください。
 - *3 過電流保護器はB種ヒューズを使用する場合について示します。
 - *4 製品の故障、電源配線不良などにより大電流が流れた場合、製品側の遮断器と上位側の遮断器が共に作動することがあります。設備の重要度により電源システムを分割するか、遮断器の保護協調をとってください。
 - *5 電源配線の太さは、ご使用になる配線種・周囲温度により異なる場合がありますので、内線規程に従ってご選定ください。
 - *6 電源配線のこう長は電源から第一室外ユニットまでの電圧降下2%時の電線最大こう長を示します。
- 〈M-NETリモコンを用いたシステム〉

形名	漏電遮断器 ×1、×2、×4	手元開閉器		配線用遮断器 (NFB) <A> ×4	電源配線太さ <mm ² > ×5	最大こう長 <m> ×6	接地線太さ <mm ² >	最大電流 <A>
		開閉器容量 <A>	過電流保護器 <A> ×3、×4					
PUHY-EP140DMG4	30A 30mAまたは100mA 0.1s以下	30	30	30	5.5以上	37.0	2.0以上	18.2
PUHY-EP160DMG4	30A 30mAまたは100mA 0.1s以下	30	30	30	5.5以上	32.0	2.0以上	21.7
PUHY-EP224DMG4	40A 30mAまたは100mA 0.1s以下	60	40	40	8以上	34.0	3.5以上	28.0
PUHY-EP280DMG4	50A 100mA 0.1s以下	60	50	50	1.4以上	46.0	3.5以上	38.7
PUHY-EP335DMG4	60A 100mA 0.1s以下	60	60	60	2.2以上	66.0	5.5以上	42.7
PUHY-EP400DMG4	60A 100mA 0.1s以下	60	60	60	2.2以上	51.0	5.5以上	54.7
PUHY-EP450DMG4	75A 100mA 0.1s以下	75	75	75	3.8以上	75.0	5.5以上	63.1
PUHY-EP500DMG4	75A 100mA 0.1s以下	75	75	75	3.8以上	68.0	5.5以上	69.4
PUHY-EP560DMG4	100A 100mA 0.1s以下	100	100	100	3.8以上	61.0	5.5以上	76.8

	作成日付 ISSUED	改定日付 REVISED	TITLE <高静圧仕様60Pa> PUHY-EP140-160-224-280-335-400-450-500-560DMG4(-BS,-BSG) インバータマルチエアコン フリープランシステム R410A対応室外ユニット機外配線図
DIM. mm	16-05-10		
SCALE NTS	三菱電機株式会社		DRW.NO. W KS94R560
		REV. *	PAGE 1/1