


■ 結線図

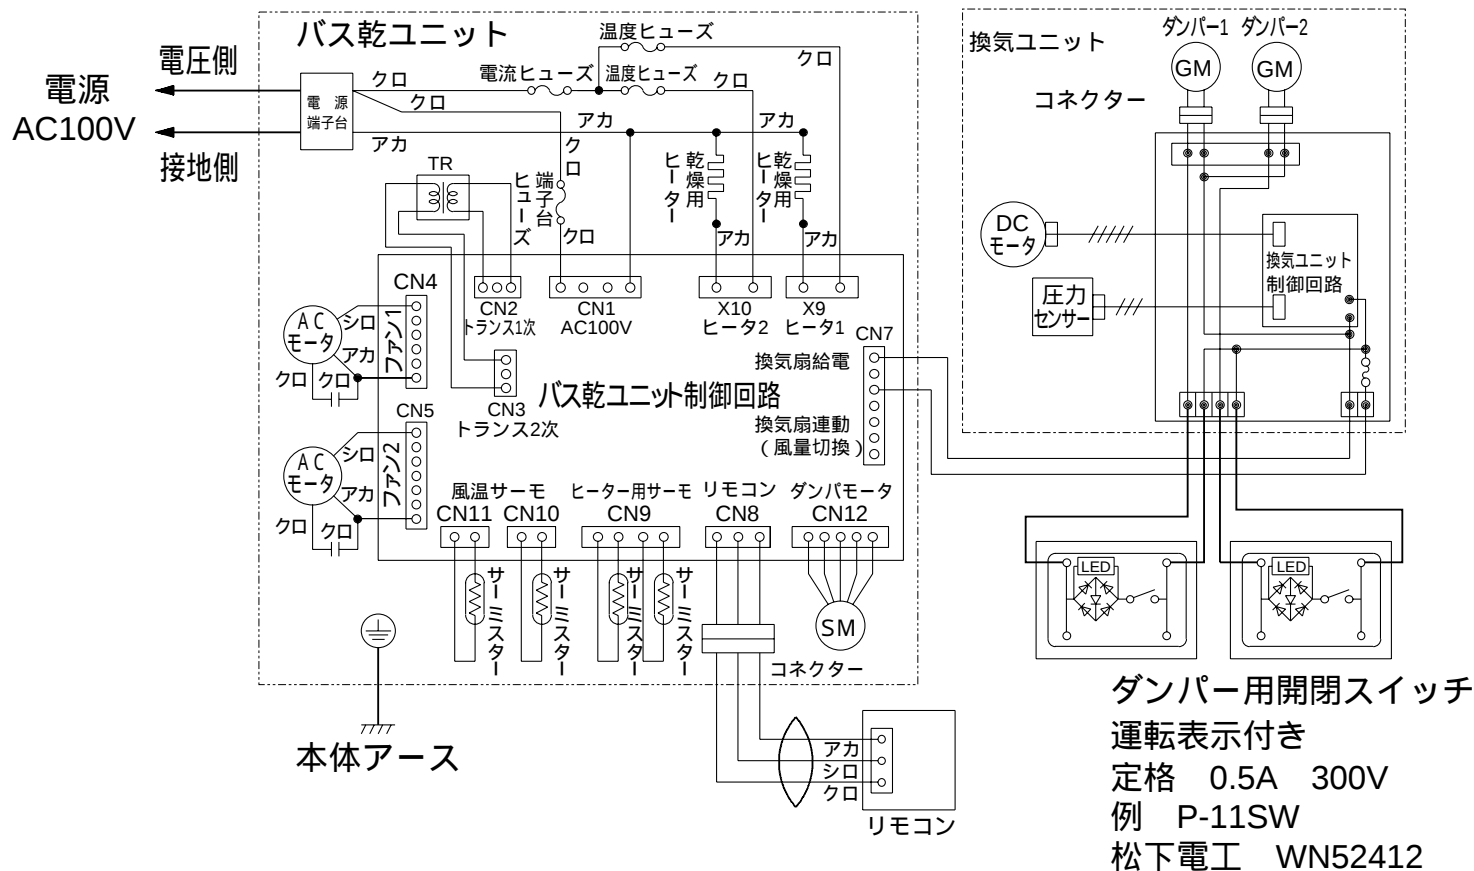

- 1 太線部分の結線はお客様にて施工してください。
- 2 接続電線VVF φ1.6専用