


■結線図

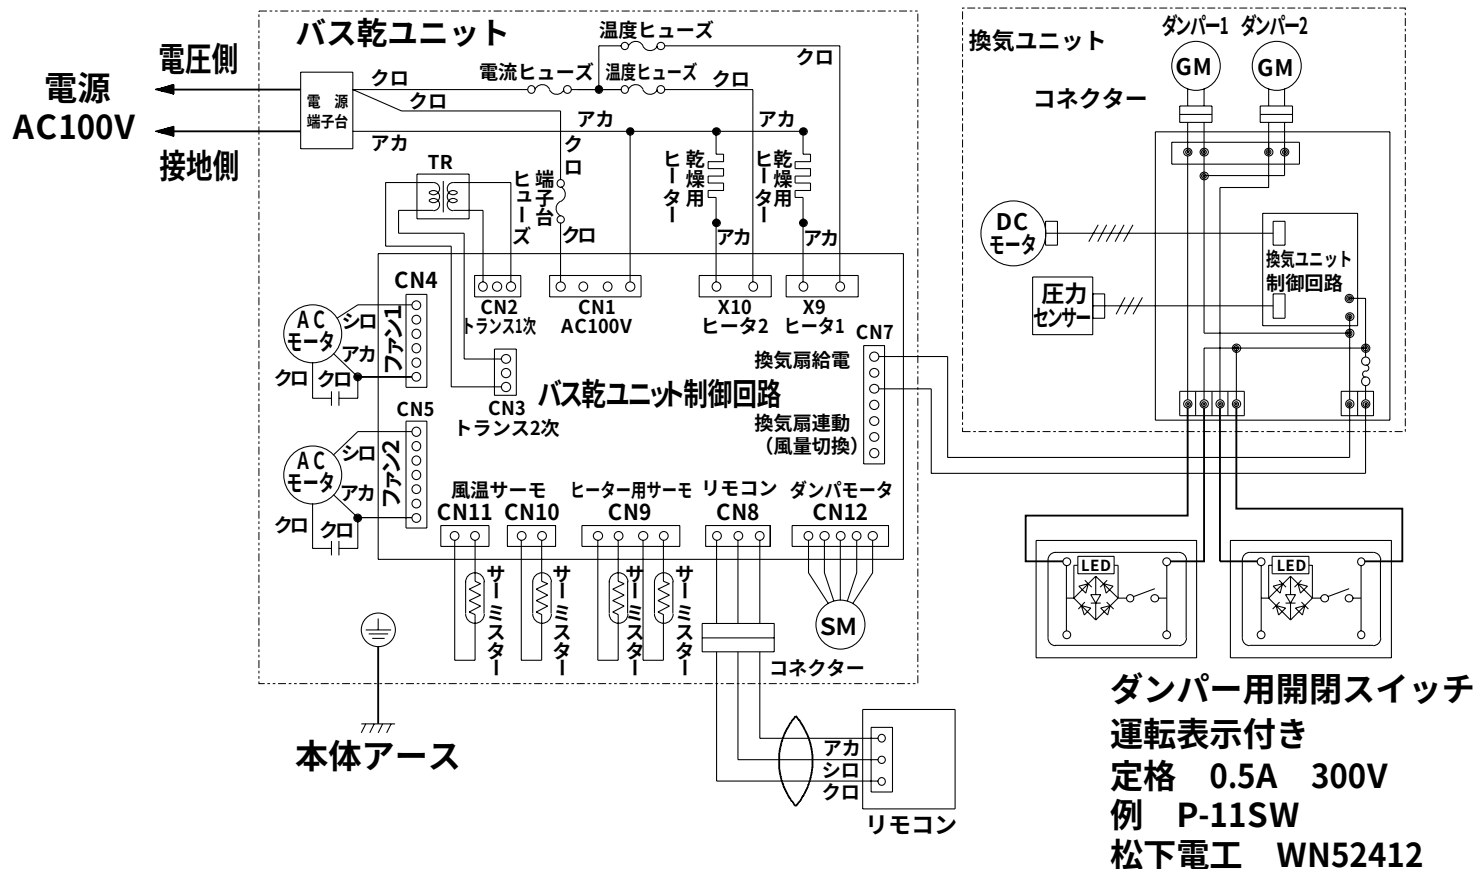

※1 太線部分の結線はお客様にて施工してください。

※2 接続電線VVFφ1.6専用