

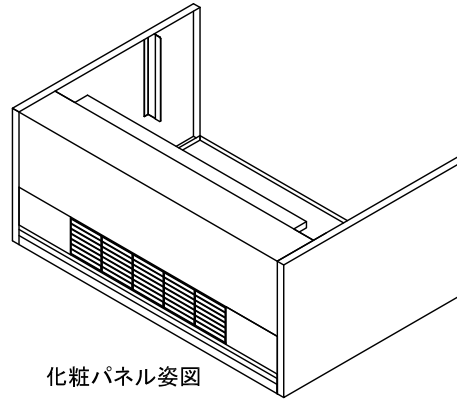
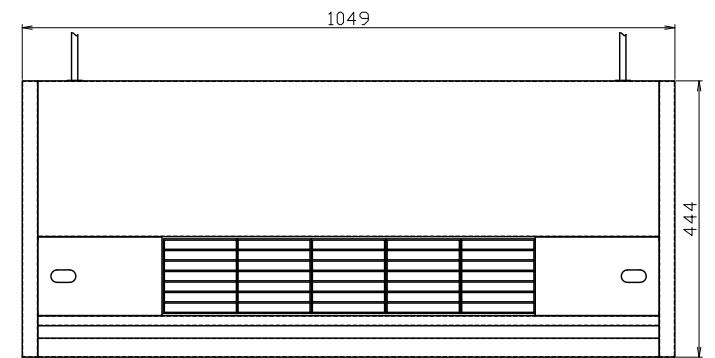
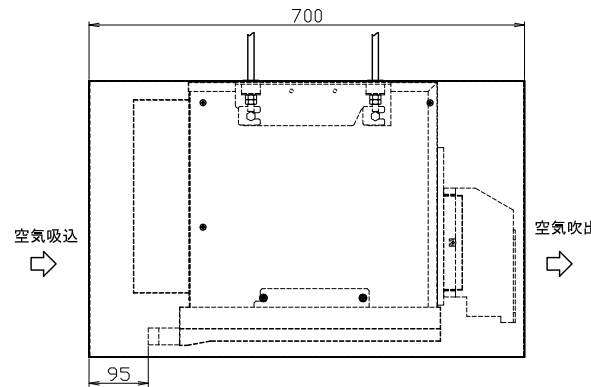



MB-P36・50形化粧パネル取付外形図 <別売部品 PAC-50WKP>

- 冷却水入口 3/4B <オス> ①
- 冷却水出口 3/4B <オス> ②
- 温水入口 1/2B <オス> ③ (別売温水ヒータ)
- 温水出口 1/2B <オス> ④ (別売温水ヒータ)
- ドレン 3/4B <オス> ⑤
- 吊りボルト径 $\phi 10$ ⑥

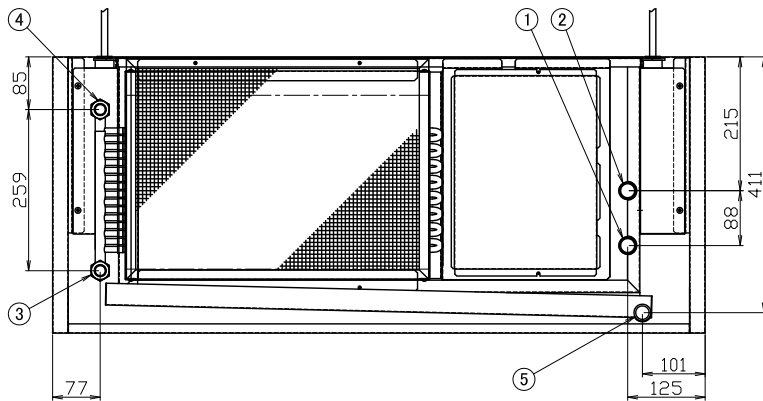

化粧パネル姿図

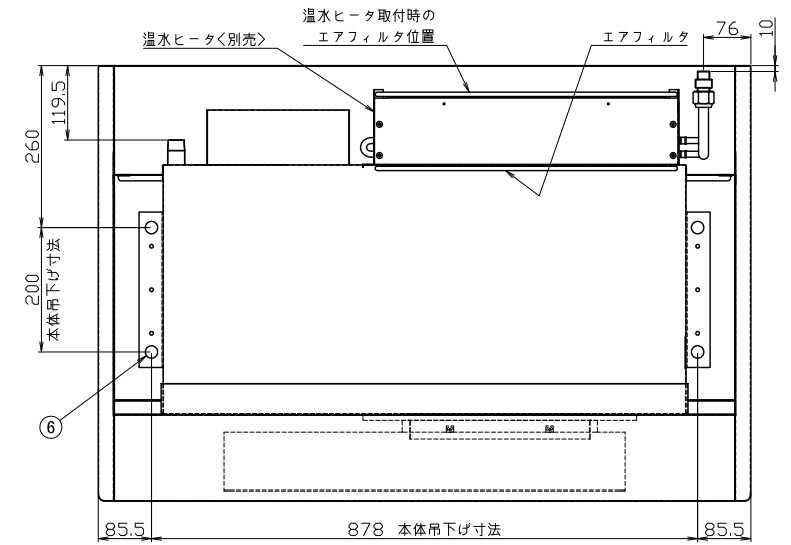

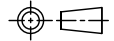 DIM. IN mm	作成日付 ISSUED	改定日付 REVISED	TITLE MB-P36・50形化粧パネル PAC-50WKP 取付外形図
	10-3-9	14-7-7	
SCALE NTS	三菱電機冷熱応用システム株式会社		DWG. No. WRN-56-021
	REV. B	PAGE 1/1	