


- 注1. 天井材組込タイプの化粧パネルをご使用の場合天井材組込可能最大厚さは21mmです。
- 注2. 吊りボルトは耐震など必要に応じて、振れ止め用耐震支持部材にて補強を行ってください。
- 注3. 吊りボルトおよび振れ止め用耐震支持部材はM10を使用してください。(現場御手配)
- 注4. 給水圧力を必ず減圧弁(現場御手配)で0.05~0.1MPaに減圧してください。
- 注5. サービスマニュアルの図面を参考に、下の指定位置に必ず点検口を設置してください。
- 注6. プレフィルターが必要な場合はパネルに同梱のプレフィルターを取付けることができます。

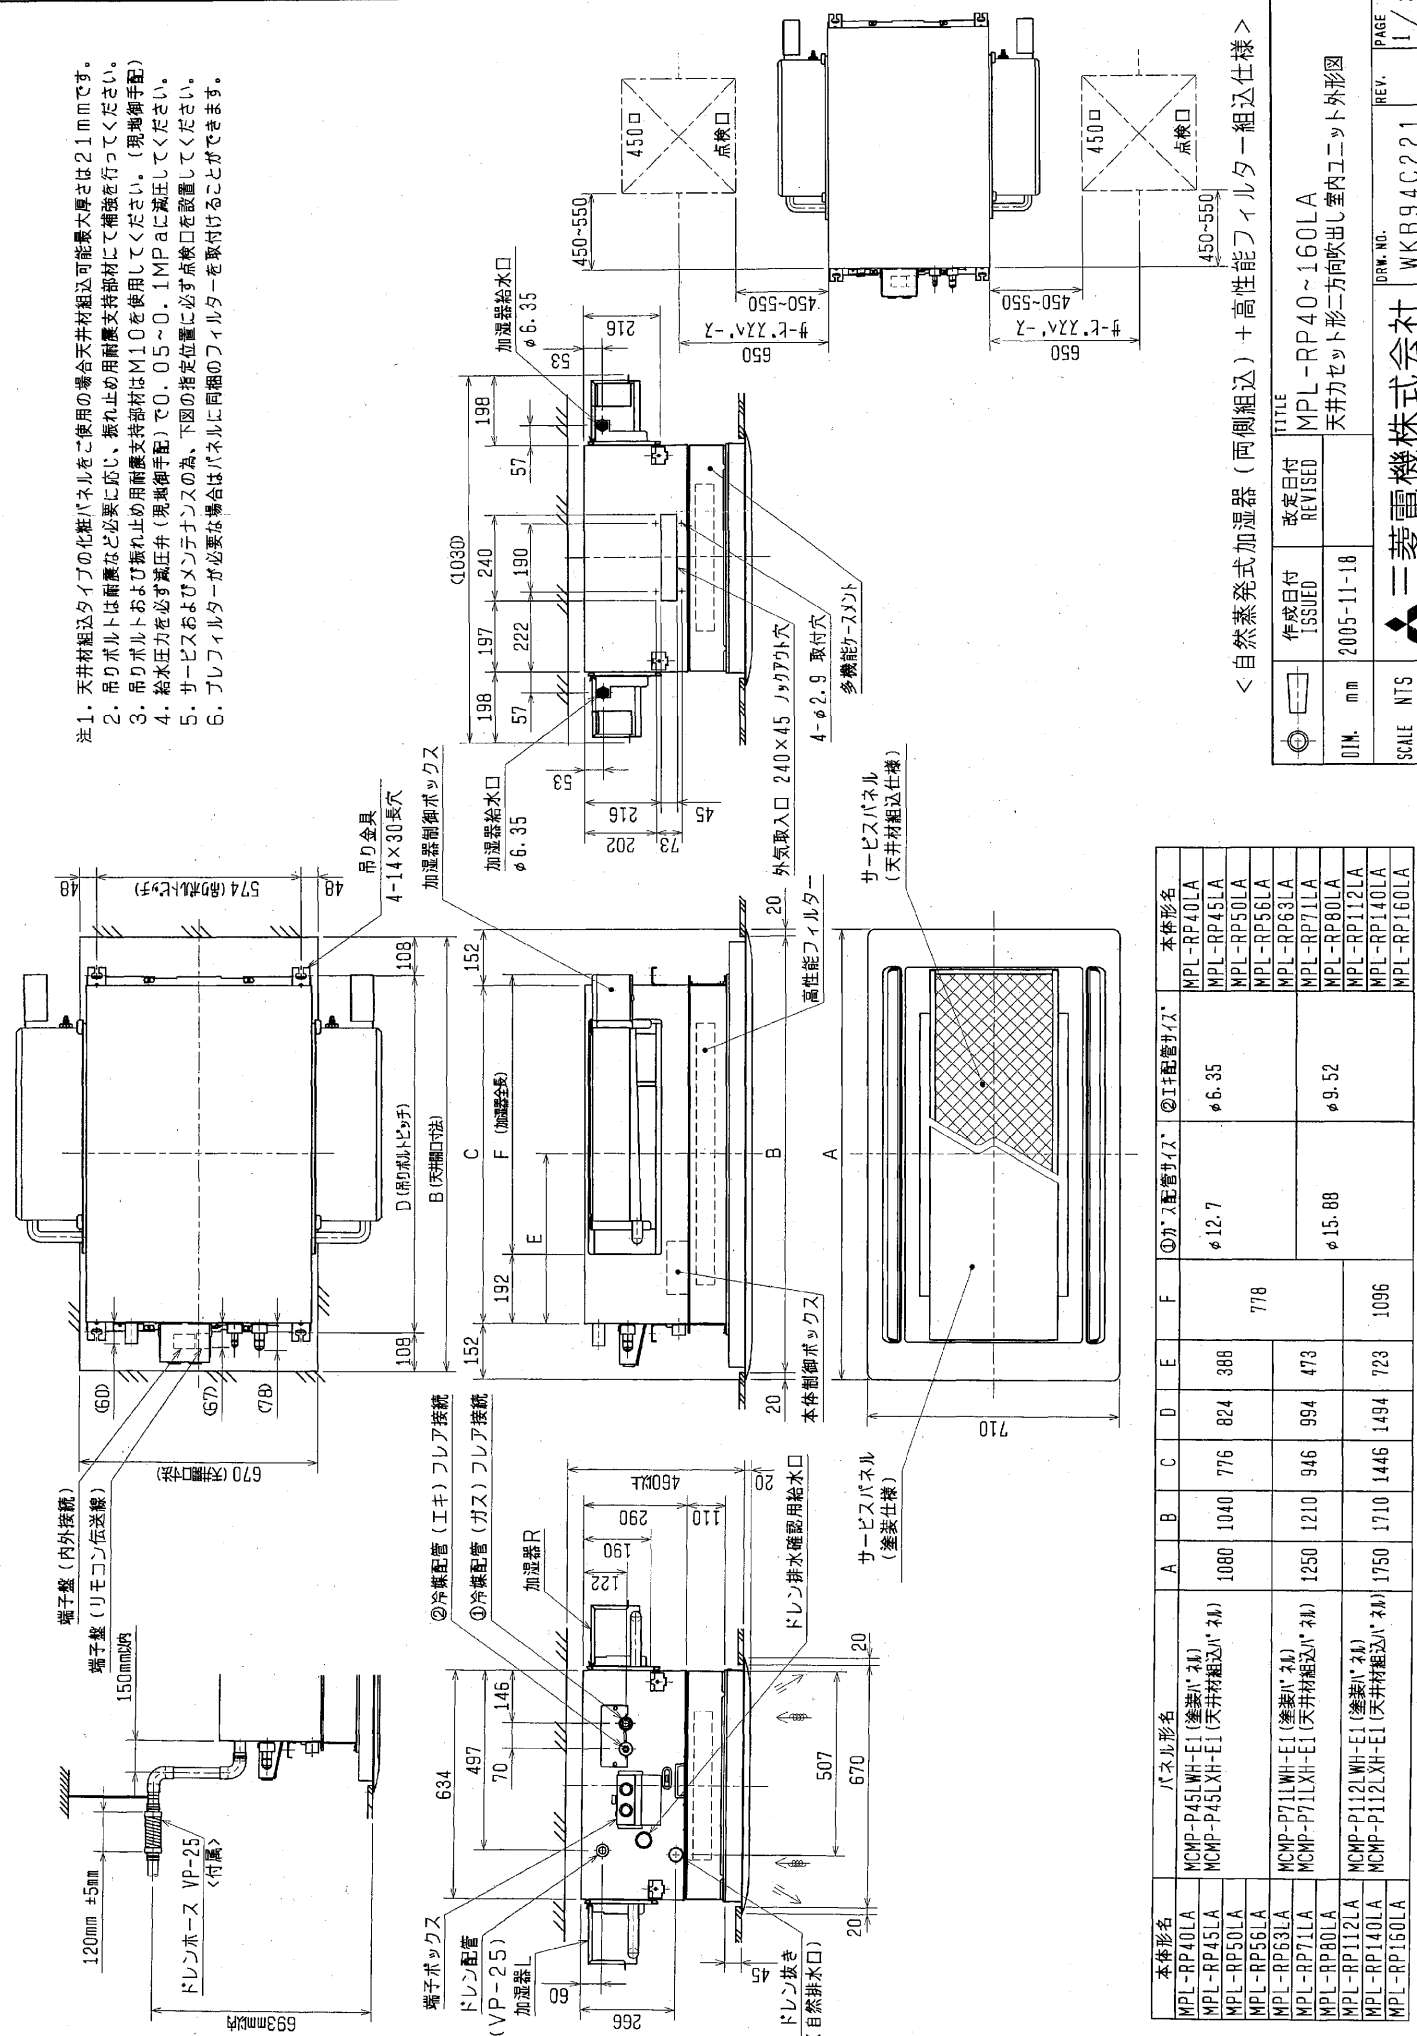

作成日付 ISSUED 2005-11-18  
 改定日付 REVISED  
 DIM. mm  
 SCALE NTS  
 三菱電機株式会社  
 天井カセット形二方向吹き出し室内ユニット外形図  
 MPL-RP40~160LA  
 天井カセット形二方向吹き出し室内ユニット外形図  
 1/3

本体形名	パネル形名		A	B	C	D	E	F	①カセット管径φ	②エキ配管径φ	本体形名
MPL-RP40LA	MCMP-P45LWH-E1 (塗装仕様)	MPL-RP40LA	1080	1040	776	824	388	778	φ12.7	φ6.35	MPL-RP40LA
MPL-RP45LA	MCMP-P45LXH-E1 (天井材組込仕様)	MPL-RP45LA									MPL-RP45LA
MPL-RP50LA		MPL-RP50LA									MPL-RP50LA
MPL-RP56LA		MPL-RP56LA									MPL-RP56LA
MPL-RP63LA	MCMP-P71LWH-E1 (塗装仕様)	MPL-RP63LA	1250	1210	946	994	473				MPL-RP63LA
MPL-RP71LA	MCMP-P71LXH-E1 (天井材組込仕様)	MPL-RP71LA									MPL-RP71LA
MPL-RP80LA		MPL-RP80LA									MPL-RP80LA
MPL-RP112LA	MCMP-P112LWH-E1 (塗装仕様)	MPL-RP112LA	1750	1710	1446	1494	723	1096	φ15.88	φ9.52	MPL-RP112LA
MPL-RP140LA	MCMP-P112LXH-E1 (天井材組込仕様)	MPL-RP140LA									MPL-RP140LA
MPL-RP160LA		MPL-RP160LA									MPL-RP160LA



