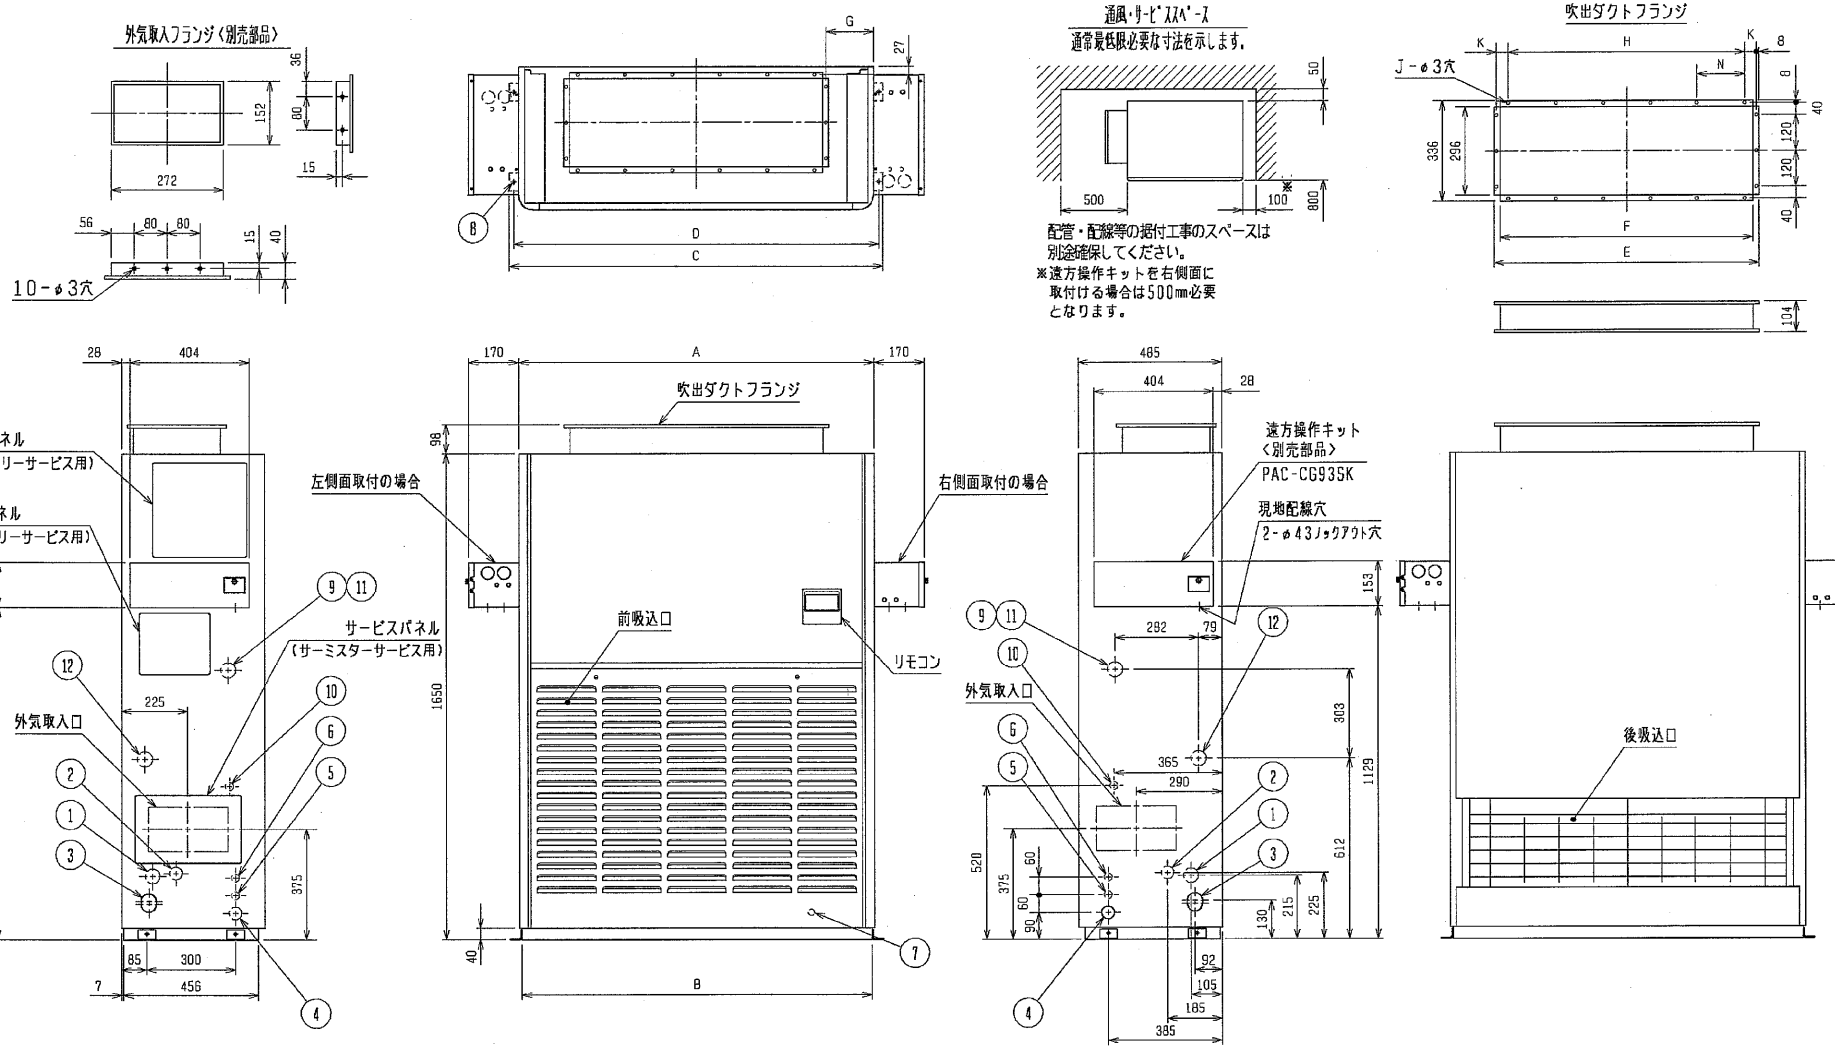

NO.	名　称	NO.	名　称
1	冷媒配管<ガス>……φ L ロウ付	7	アース端子(制御箱内に設置)……5ﾈｼﾞ
2	冷媒配管<液>……φ9.52 ロウ付	8	基礎ボルト穴……4-φ12
3	ドレン穴……1B	9	透湿膜加湿器配管穴……φ52(P140形を除く)
4	装置電源穴……φ43	10	加湿器配管穴……φ27
5	電線穴……φ27	11	加熱器配管(蒸気入口・温水出口)‥接続ｻｲｽﾞ"M"
6	室内外連絡線穴，伝送線穴……φ27	12	加熱器配管(蒸気出口・温水入口)‥接続ｻｲｽﾞ"M"

注1. 伝送線と電圧200V以上の配線は必ず分けた経路としてください。
2. 設置する部屋の気密性が高い場合、室内が負圧となり、部屋の扉が開かない等の問題が発生する場合がありますので、室内が負圧にならないような通気孔等を設けてください。
3. 左配管接続する場合、別売左配管部品が必要です。(P140形を除く)

	A	B	C	D	E	F	G	H	J	K	L	M	N
PFAV-P140M-E	760	742	822	794	383	343	154	230	10	68.5	15.88	1B	-
PFAV-P224(V)M-E	980	962	1042	1014	715	675	108	640	16	29.5	19.05	1B	160
PFAV-P280(V)M-E	1200	1182	1262	1234	895	835	160	800	18	39.5	22.2	1 1/4B	160

遠方操作キット組込

	作成日付 ISSUED	改定日付 REVISED	TITLE
DIM. mm	2003-09-18	2005-08-22	床置ダクト形室内ユニット外形図 PFAV-P140,P224,P280(V)M-E
SCALE NTS	三菱電機株式会社	DRW. NO. W656140	REV. B / PAGE 1/1