


結線図

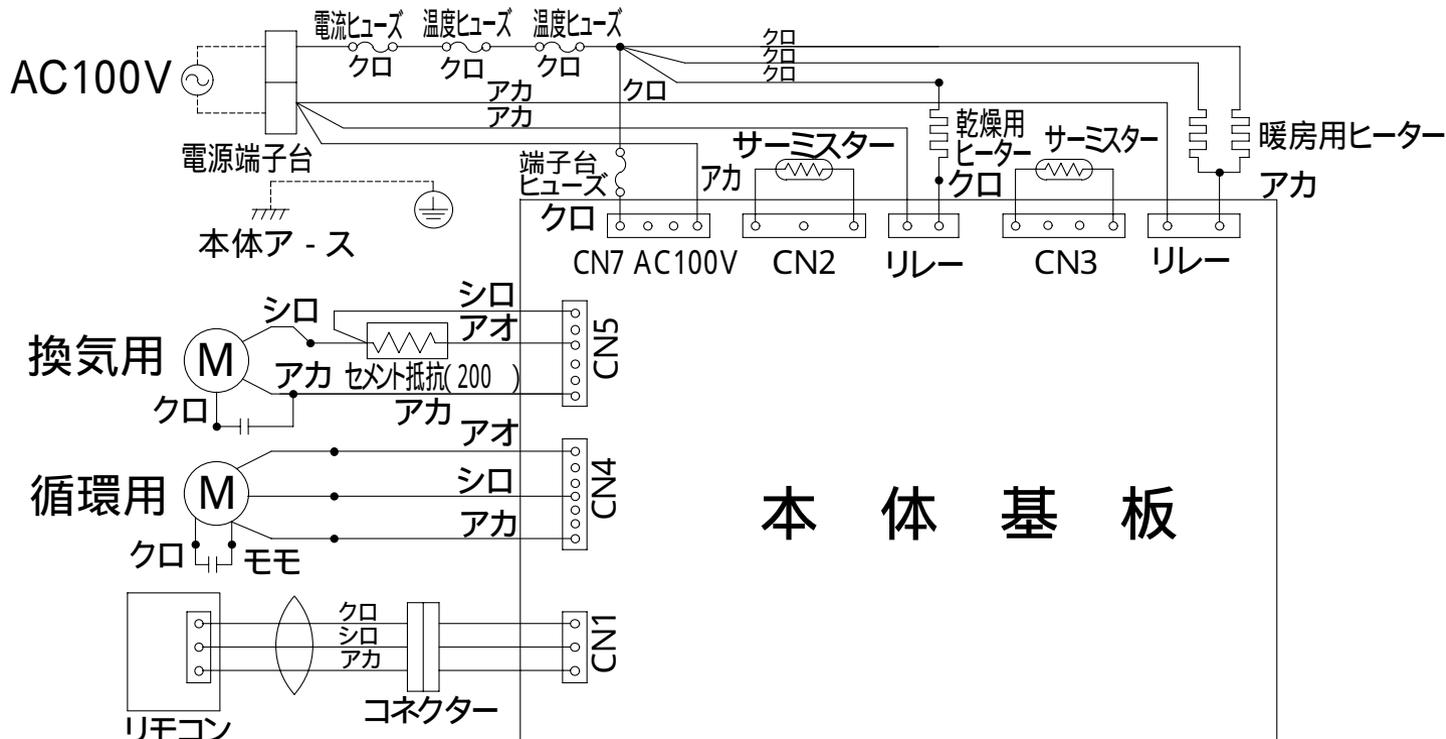

破線部分の結線はお客様にて施工してください。