

三菱電機株式会社

| | | |
|-------------------|-------|---------------|
| 空冷式インバーターチリングユニット | 仕様書番号 | WYN48-2066 -6 |
|-------------------|-------|---------------|

| | | | |
|--------|---|------|-------------|
| ご使用先 | 殿 | 記号 | |
| ご注文先 | 殿 | 電源 | 三相 200V60Hz |
| 弊社工事番号 | | 始動方式 | インバータ始動 |

| | | | | | |
|----|--------------|----------|------|----|--|
| 形名 | MCAV-P450F1W | 法定冷凍トン/台 | 5.47 | 台数 | |
|----|--------------|----------|------|----|--|

| | | 冷却条件1 | 冷却条件2 |
|---------|-------------------|------------|------------|
| 冷却能力 ※7 | kW | 37.5(44.0) | 45.0(54.5) |
| 冷水入口 | °C | 12 | 25 |
| 冷水出口 | °C | 7 | 20 |
| 冷水流量 | m ³ /h | 6.45 | 7.74 |
| 水圧損失 | kPa | 20.2 | 27.2 |
| 消費電力 | kW | 13.4 | 11.4 |
| 運転電流 | A | 43 | 37 |
| 力率 | % | 90 | 88.9 |
| 外気条件 | | DB=35°C | |

| | | | | |
|----------------------|--|-------------------------|-----|------------------------|
| 圧縮機 | 12.3kW (全密閉型) | 騒音※3 | dB | 60 (63) |
| 送風機 | 0.46kW | 最大運転電流 | A | 53 |
| 水側熱交換器 | プレート式 (SUS316銅ブレイジング) | (吸込空気温度43°CDB, 出口水温3°C) | | |
| 空気側熱交換器 | プレートフィンチューブ式 | 製品質量 | kg | 252 |
| 冷媒制御 | 電子膨張弁 | 運転質量 | kg | 257 |
| 冷媒※5 | R410A 12.5kg | | | |
| 冷凍機油 | ダイヤモンドフリーズMEL32 | | | |
| クランクケースヒータ | 45W | 使用範囲 | | |
| 容量制御※1 | 内部サーモ制御時 24%~100% 外部サーモ制御時 周波数固定 | 吸込空気温度 | °C | -15~43 |
| | | 出口水温 | °C | 3~35 |
| 水温制御※2 (内部サーモ制御時) | 出口制御 3~35±0.5°C | プルダウン温度 | °C | 45以下 |
| | | 水出入口温度差 | °C | 0.5~10.5 |
| 安全装置 | 高圧圧力開閉器, 低圧圧力センサ, 過電流保護機能, 凍結センサ, 吐出ガス温度センサ, 巻線保護サーモ(送風機), パワーモジュール温度センサ | 水流量 | 最大 | m ³ /h 14.4 |
| | | | 最小 | m ³ /h 3.3 |
| 付属品 | 冷水用Y形ストレーナ(青銅製, 20メッシュ相当) 1個 | 最小保有水量※4 | l | 215(5) |
| 塗装色 | マンセル 5Y 8/1 近似色 | 水圧 | MPa | 1.0以下 |
| | | | 水質 | JRA GL-02-1994水質基準内 |

- ※1 吸込空気温度, 出口水温により容量制御範囲が異なります。記載の容量制御範囲は外気35°CDB, 出口水温7°C時の数値です。
- ※2 公差は負荷安定時の温度調節器の水温制御幅を示します。
- ※3 騒音は冷却条件1において、ユニット正面から1m離れて、1.5mの高さで測定した無響音室基準の値を示します。実際の据え付け状態では、周囲の騒音や反響などの影響を受け、表示値より通常3~5dB大きくなります。
() 内の数値は高さ1.5mでユニット側面から1m離れた点で測定した騒音レベルの最大値で無響音室基準の値を示します。
- ※4 最小保有水量の () はユニット内の熱交換器の水量で全水量の内数を示す。
- ※5 本製品は12kg以上の冷媒を封入しているため、船舶および航空機で輸送できませんのでご注意ください。
- ※6 粉雪(パウダー状)が降る地域(北海道・東北・中部内陸(長野))においては制御箱内への雪侵入を防止するため、別売の防雪キット(SF-1K)を取付けてください。
- ※7 冷却能力に記載の () 内の数値は最大能力運転時の値となります。








| | | | | |
|------|--|------|-----|-----------|
| 特記事項 | | 添付図面 | 外形図 | WKC94R046 |
| | | | 接続図 | WKC94R043 |
| | | | | |

| | |
|----------|--|
| 除外工事 | 据え付け、基礎工事、給排水工事、電気接続工事、電源開閉器、ポンプ組込、止弁(冷温水用)その他本仕様書に明示なき事項。 |
| 工事上の依頼事項 | 本機直前入口側水配管に付属ストレーナを取付けてください。 |




安全に関するご注意

- ①冷温水に水以外の熱媒を使用しないでください。火災や爆発の原因となることがあります。
- ②次の環境で使用しないで下さい。感電や火災の原因となることがあります。
 - 引火性、可燃性ガスの雰囲気 ●揮発性ガスの雰囲気 ●腐食性ガスの雰囲気 ●潮風の直接当たる場所
- ③冷温水は飲用・食品製造用には直接使用しないでください。健康を害する可能性があります。

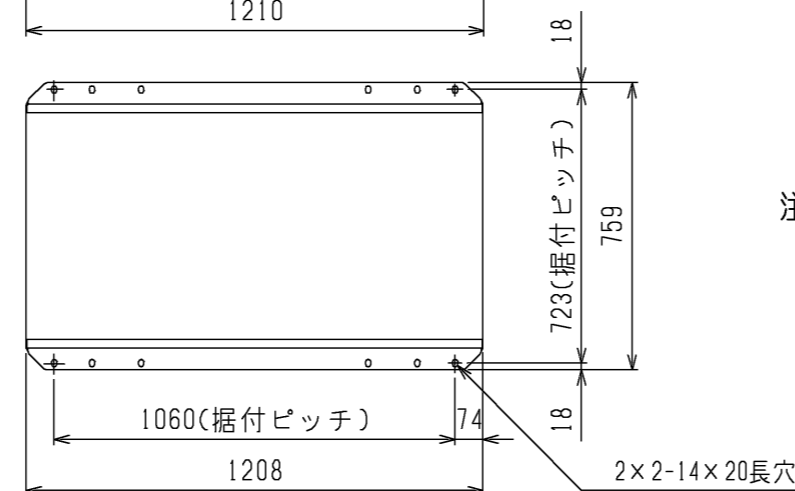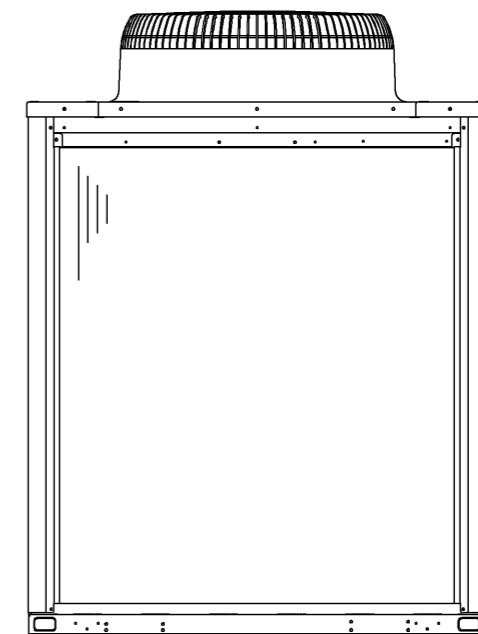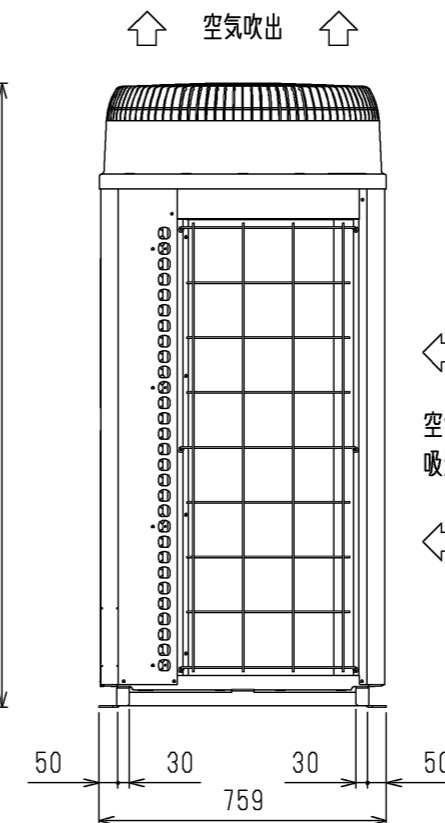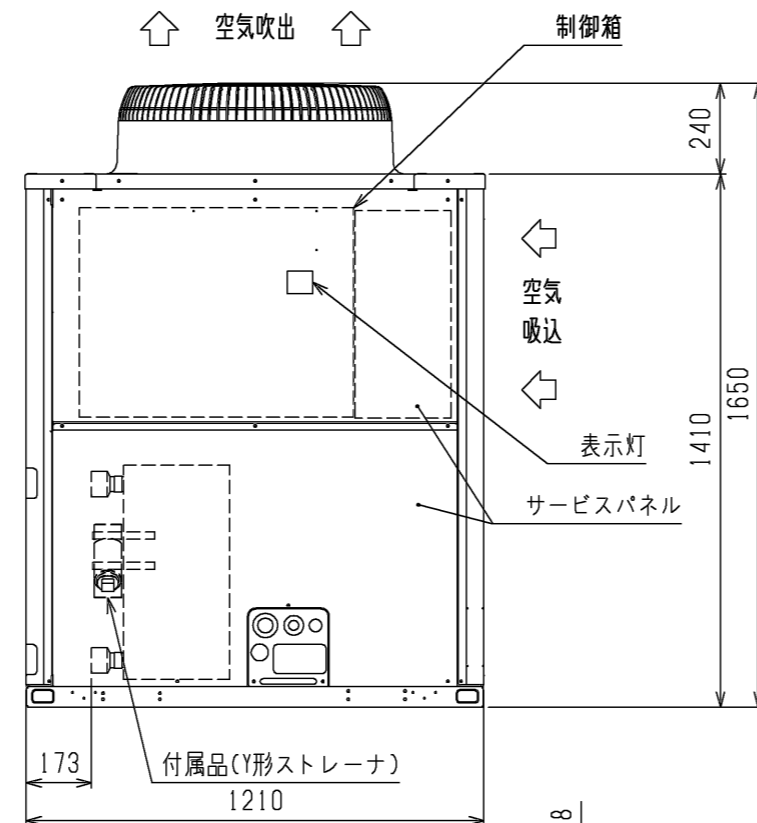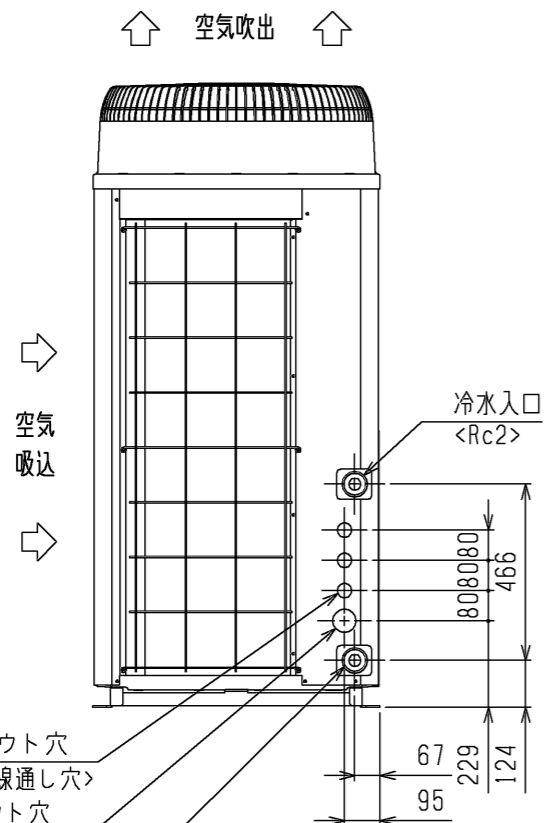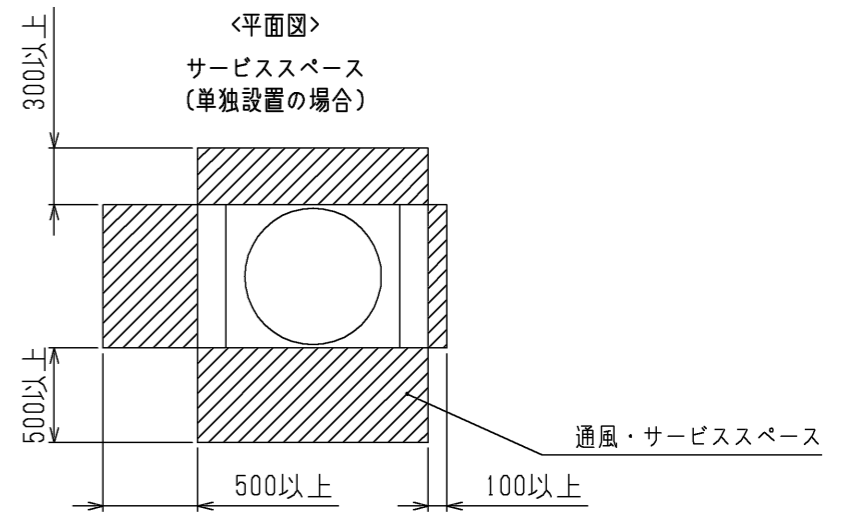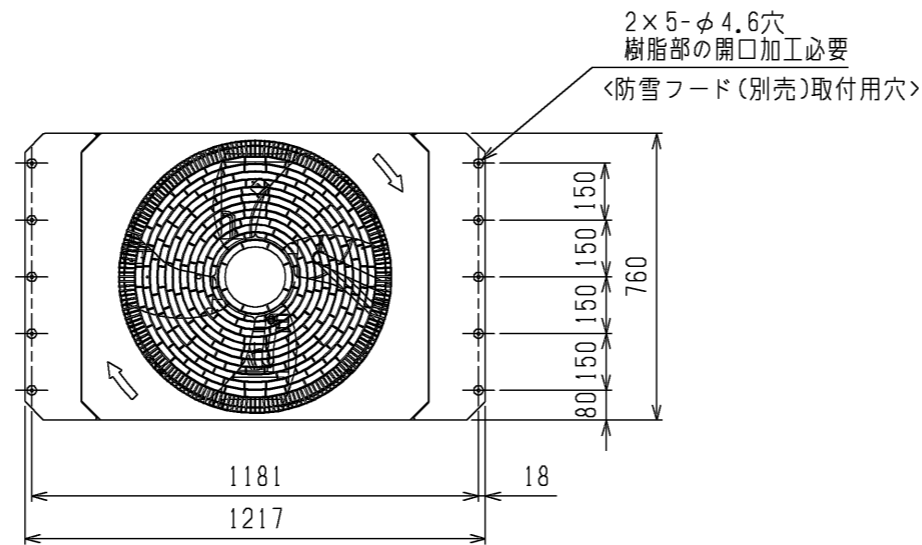


- 注1. 屋外設置仕様のためユニット内配管等の結露水は集水する仕様としておりませんので、結露水はユニット下方の穴および隙間部より落下します。ユニット内の結露水等の落下が問題になる設置条件においては、ユニット全体を受けるドレンパン(現地手配)を取付けることをお勧めします。
2. 背面フィンガードは別売部品でご用意しております。

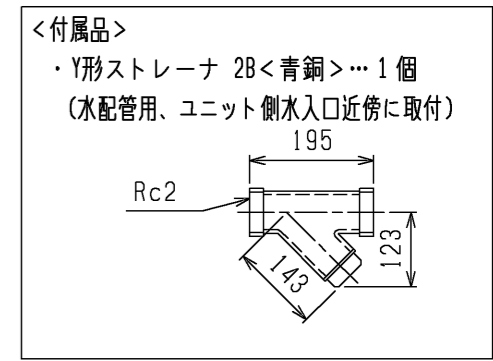

本図面の所有権は三菱電機株式会社にある。
THIS DOCUMENT IS THE PROPERTY OF MITSUBISHI ELECTRIC CORPORATION.

| | | | |
|---|----------------|-----------------|---|
| DIMENSIONS ARE IN MILLIMETERS | 作成日付 ISSUED | 改定日付 REVISED | TITLE |
| | 2014-03-18 | 2022-02-22 | 空冷式インバータリングユニット 外形図 MCAV-P450F1(W)(-BS,-BSG) MCAV-P540F1(W)(-BS,-BSG) |
| 尺度 SCALE DO NOT SCALE | 三菱電機株式会社 | | DWG.NO. W KC94R046 |
| | | | REV. A |
| | | | PAGE 1/1 |

製品の仕様は改良のため予告なく変更する場合があります。

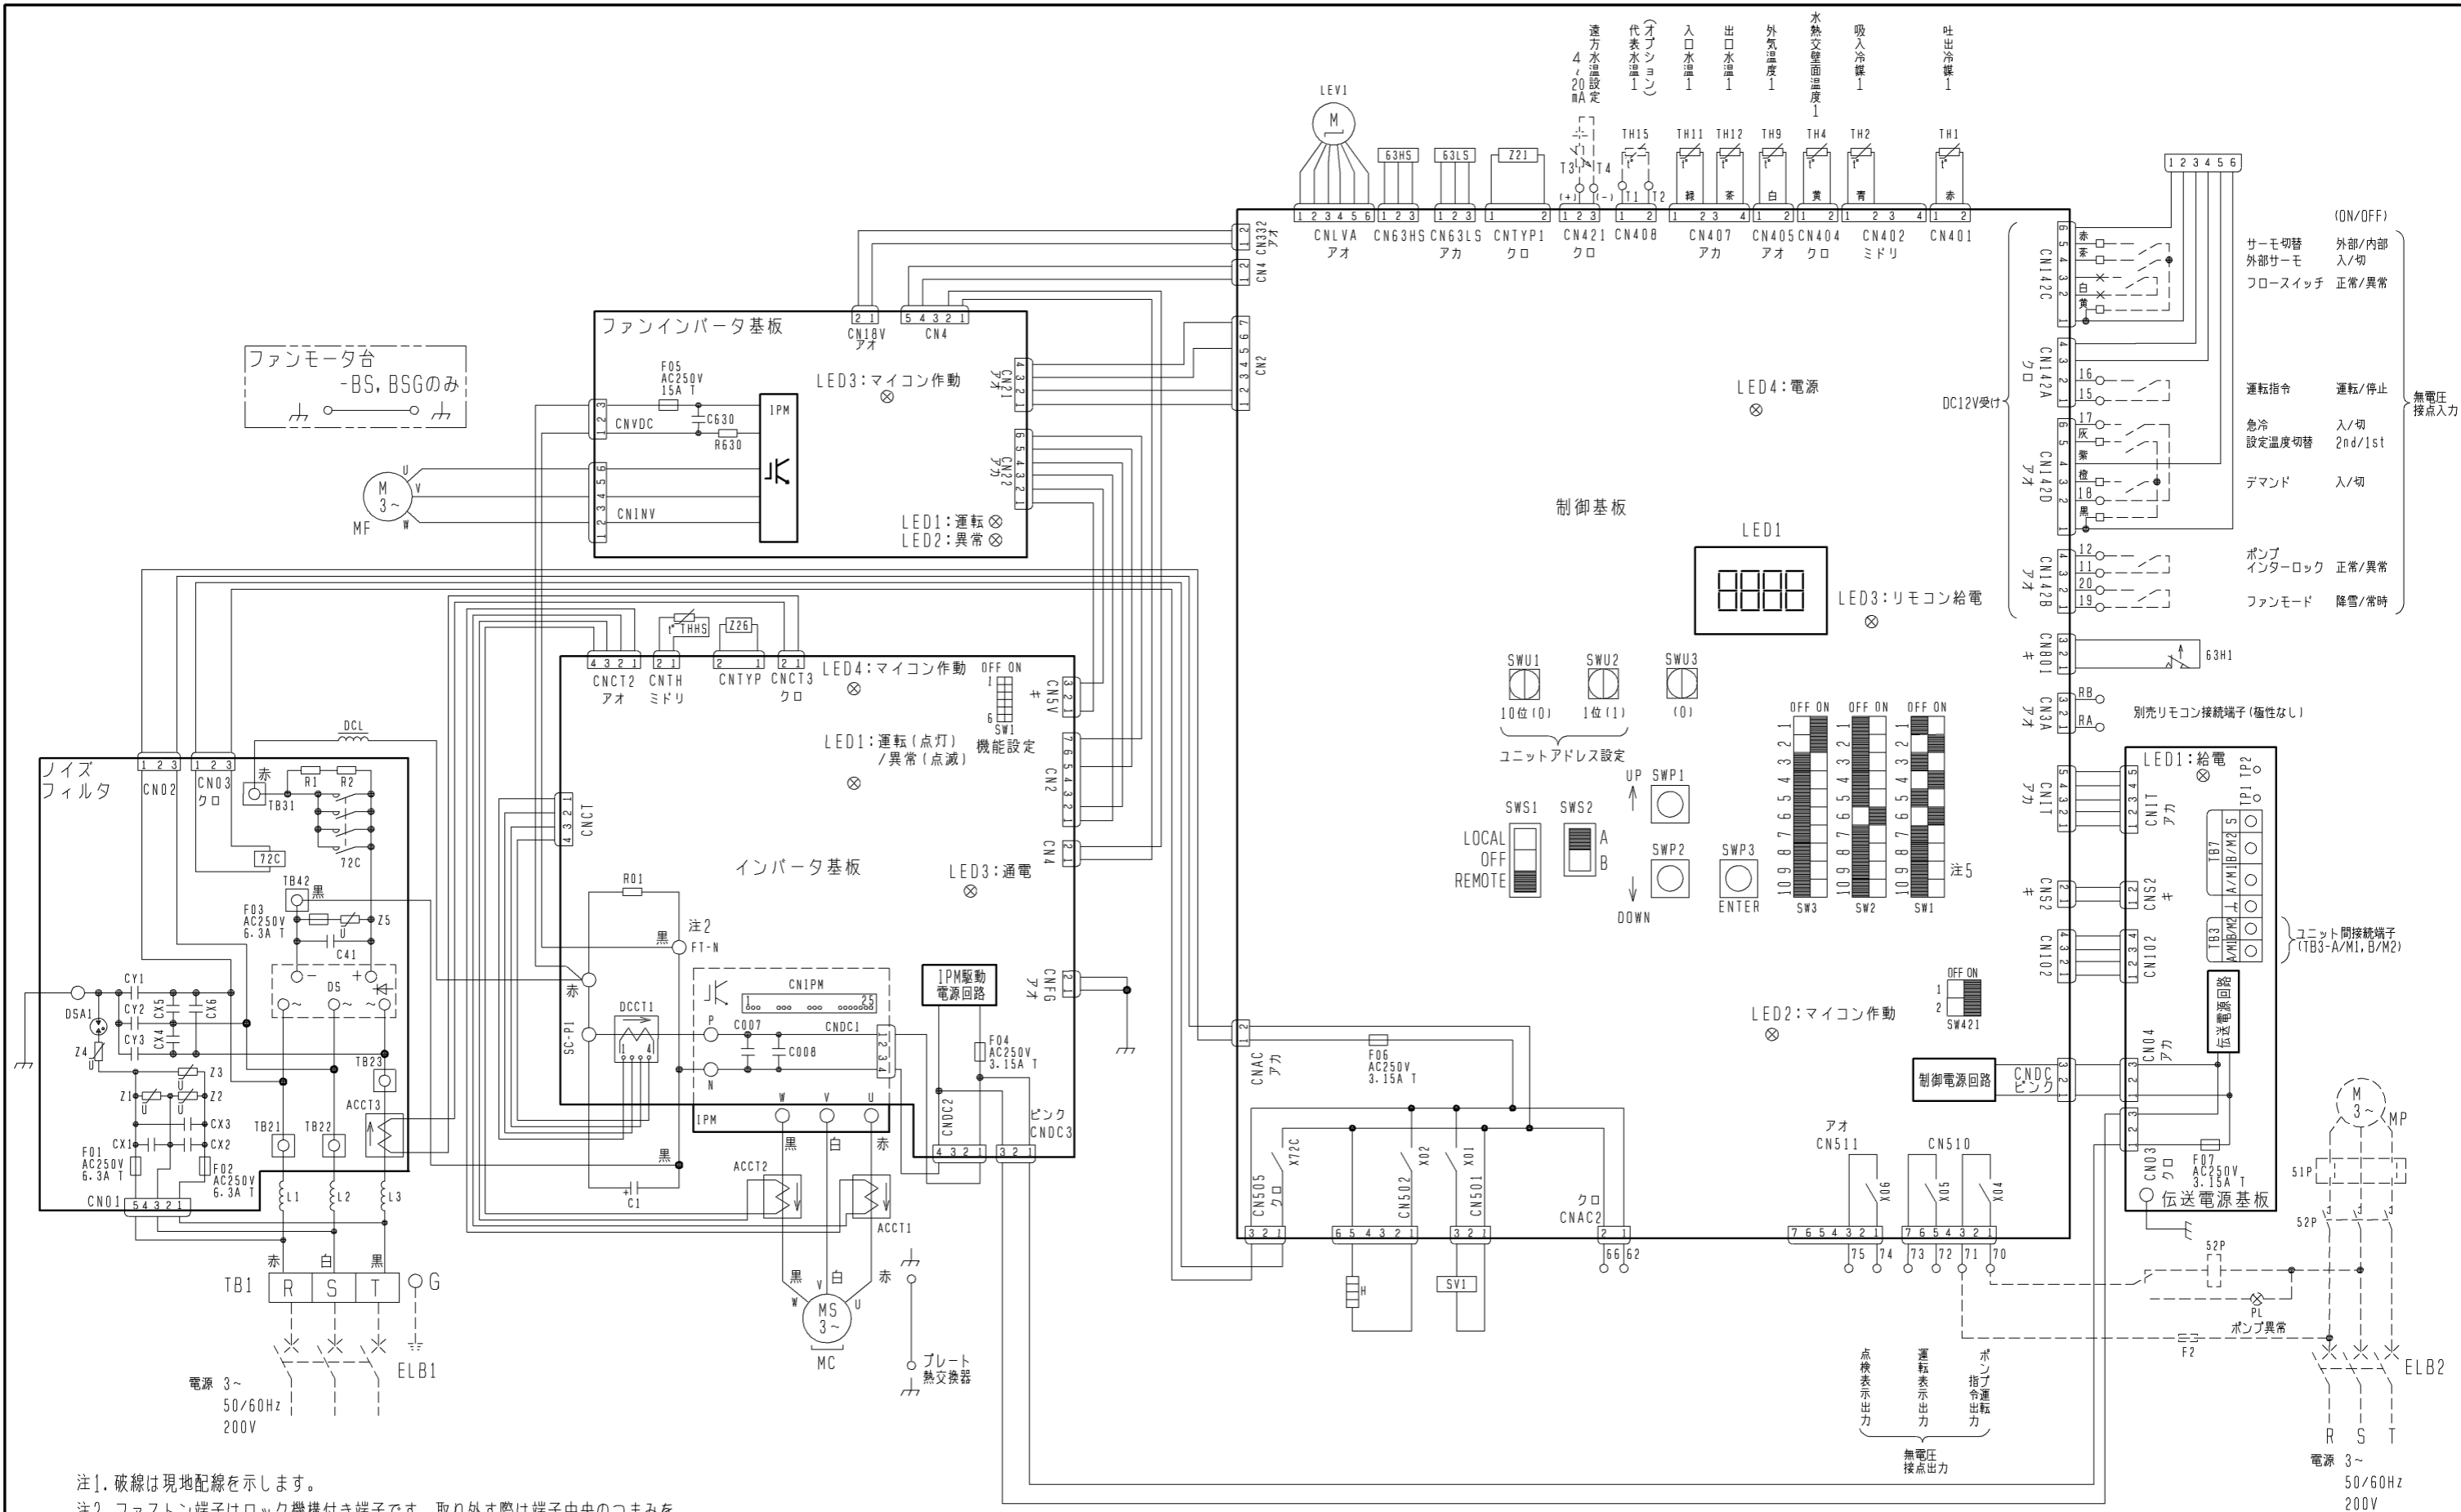

- 注1. 破線は現地配線を示します。
- 注2. ファストン端子はロック機構付き端子です。取り外す際は端子中央のつまみを押しなが取り外してください。
取り付けた後は確実にロックがかかっていることを確認してください。
- 注3. 現地接続端子の記号は下記に示します。
○端子台、×短絡線を切断し接続、□ギボシ端子（現地手配：オス端子φ3.96）
- 注4. 現地接続端子の配線を誤った場合（外部サーモ信号を誤って運転指令へ配線するなど）、運転不良となる場合がありますので、配線に間違いがないことをご確認ください。
- 注5. 別売ポンプタンクユニットを使用する場合は、ポンプタンク有無スイッチ（SW1-9）をONに設定してください。

製品の仕様は改良のため予告なく変更する場合があります。

| | | | |
|--------------|----------------|-----------------|--|
| | 作成日付 ISSUED | 改定日付 REVISED | TITLE |
| | 14-03-19 | | 空冷式インバータチリングユニット 電気配線図 MCAV-P450F1W (-BS, -BSG) |
| SCALE NTS | 三菱電機株式会社 | | DRW. NO. WKC94R043 |
| | | REV. | PAGE 1/2 |

注意事項

- 注1. ---- 破線部はオプション部品、現地手配品および現地工事を示します。
 2. ポンプインターロック接点を必ず接続してください。短絡すると、異常停止や故障の原因となります。
 3. 運転指令の入力信号は入力方式として別売リモコン、無電圧接点入力のいずれかを個別に選択できます。設定温度切換は、無電圧接点入力による切換と時刻による切換のいずれかを選択できます。
 4. 低電圧機外配線（無電圧接点入力、リモコン配線、伝送線用配線）は、100V以上の配線と5cm以上離して配線をしてください。同一電線管、同一キャブタイヤケーブルでの配線は基板損傷につながりますので絶対にしないでください。
 5. 制御配線にキャブタイヤケーブルを使用する場合、次の配線は個別のケーブルを使用してください。同一キャブタイヤケーブルの芯線を使用すると誤動作し、故障の原因となります。
 (ア) 別売リモコン配線
 (イ) 無電圧接点入力配線
 (ウ) 無電圧接点出力配線
 (エ) 遠方水温設定(4~20mA)
 6. 無電圧接点入力の接点は微小電流用(DC12V, 5mA以下)を使用してください。
 7. 無電圧接点出力はAC200V, 10mA以上1A以下で使用ください。



記号説明

| 記号 | 説明 |
|-------------|-------------------|
| ACCT1 | 電流センサ |
| ACCT2 | |
| ACCT3 | |
| C1 | コンデンサ(電解) |
| DCCT1 | 電流センサ(直流電流) |
| DCL | 直流リアクトル |
| DS | ダイオードスタック |
| F01 | ヒューズ |
| F02 | |
| F03 | |
| F04 | |
| F05 | |
| F06 | |
| F07 | |
| H | 電熱器(圧縮機ケース) |
| IPM | インテリジェントパワーモジュール |
| LEV1 | 電子膨張弁 |
| MC | 圧縮機用電動機 |
| MF | 送風機用電動機 |
| SV1 | 電磁弁(バイパス回路) |
| THHS | サーミスタ(インバータ放熱板温度) |
| TH1, 2, 4 | サーミスタ |
| TH9, 11, 12 | |
| Z21 | 抵抗(機種識別) |
| Z26 | 抵抗(機能設定素子) |
| 63H1 | 高圧圧力開閉器 |
| 63HS | 高圧圧力センサ |
| 63LS | 低圧圧力センサ |
| 72C | 電磁継電器(インバータ主回路) |
| <ELB1, 2> | 漏電遮断器 |
| <F2> | ヒューズ |
| <MP> | ポンプ用電動機 |
| <51P> | 過電流継電器(ポンプ) |
| <52P> | 電磁接触器(ポンプ) |

電気工事


| 項目 | 形名 | MCAV-P450F1W(-BS, -BSG) | |
|-----------------------|----------------------|-----------------------------|--|
| 電 気 工 事 | 電源配線太さ | ※1 22mm ² <39m迄> | |
| | 過電流保護器 | A 150 | |
| | 開閉器容量 | A 200 | |
| | 漏電遮断器 | ※2 mA 高調波対応形 感度電流100(0.1S) | |
| | 電源トランス容量 | ※3 kVA 21 | |
| | 制 御 配 線 | リモコン配線 | 太さ 0.3~1.25mm ² (総長250m以下) 推奨線種 VCTF, VCTFK, CVV, CVS, VVR, VVF, VCT |
| | | ユニット間M-NET配線 | 太さ 0.3~1.25mm ² (総長120m以下) 推奨線種 VCTF, VCTFK, CVV, CVS, VVR, VVF, VCT |
| | | ※4 | |
| | 外部入力配線太さ | 0.3mm ² 以上 | |
| | 外部出力配線太さ | 1.25mm ² | |
| 接 地 線 太 さ | 14mm ² 以上 | | |
| 進相コンデンサー | 容 量 μF kVA | 取付不可 ※6 | |
| | 電線太さ | | |

- ※1. 金属管配線の場合を示します。< >内の数字は末端までの電圧降下が2%になる最大こう長を示します。
 ※2. 電源には必ず漏電遮断器を取付けてください。
 なお、漏洩電流は配線長、配線経路、また周囲に高周波を発生する設備の有無等により異なります。
 ※3. 電源トランス容量はユニット+標準ポンプ使用時の目安です。
 ※4. 近隣に工場等ノイズ発生源がある場合、総長が120mを超える場合はCVVSまたはCPEVSのシールド線(総長200m以下)を使用してください。
 ※5. 近隣に工場等ノイズ発生源がある場合、CVVSまたはCPEVSのシールド線を使用してください。
 ※6. 電動機に進相コンデンサを取付けしないでください。
 取付けるとコンデンサが破損し、火災につながるおそれがあります。
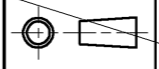
| | | | |
|--|-----------------------|--|--|
|  DIM. mm | 作成日付 ISSUED | 改定日付 REVISED | TITLE 空冷式インバータチリングユニット 電気配線図 MCAV-P450F1W(-BS, -BSG) |
| | SCALE |  三菱電機株式会社 | |
| | DRW. NO. WKC94R043 | REV. | PAGE 2/2 |

記号表一覧

| 図中記号 | 機器名称 |
|------|---------------------|
| LEV1 | 電子膨張弁 |
| SV1 | 電磁弁(バイパス回路) |
| TH1 | 圧縮機吐出温センサ |
| TH2 | 圧縮機吸入温センサ |
| TH4 | 水熱交壁面温センサ(凍結保護) |
| TH9 | 外気温センサ |
| TH11 | 入口水温センサ(水温制御) |
| TH12 | 出口水温センサ(水温制御, 凍結保護) |
| 63H1 | 高圧圧力開閉器 |
| 63HS | 高圧圧力センサ |
| 63LS | 低圧圧力センサ |

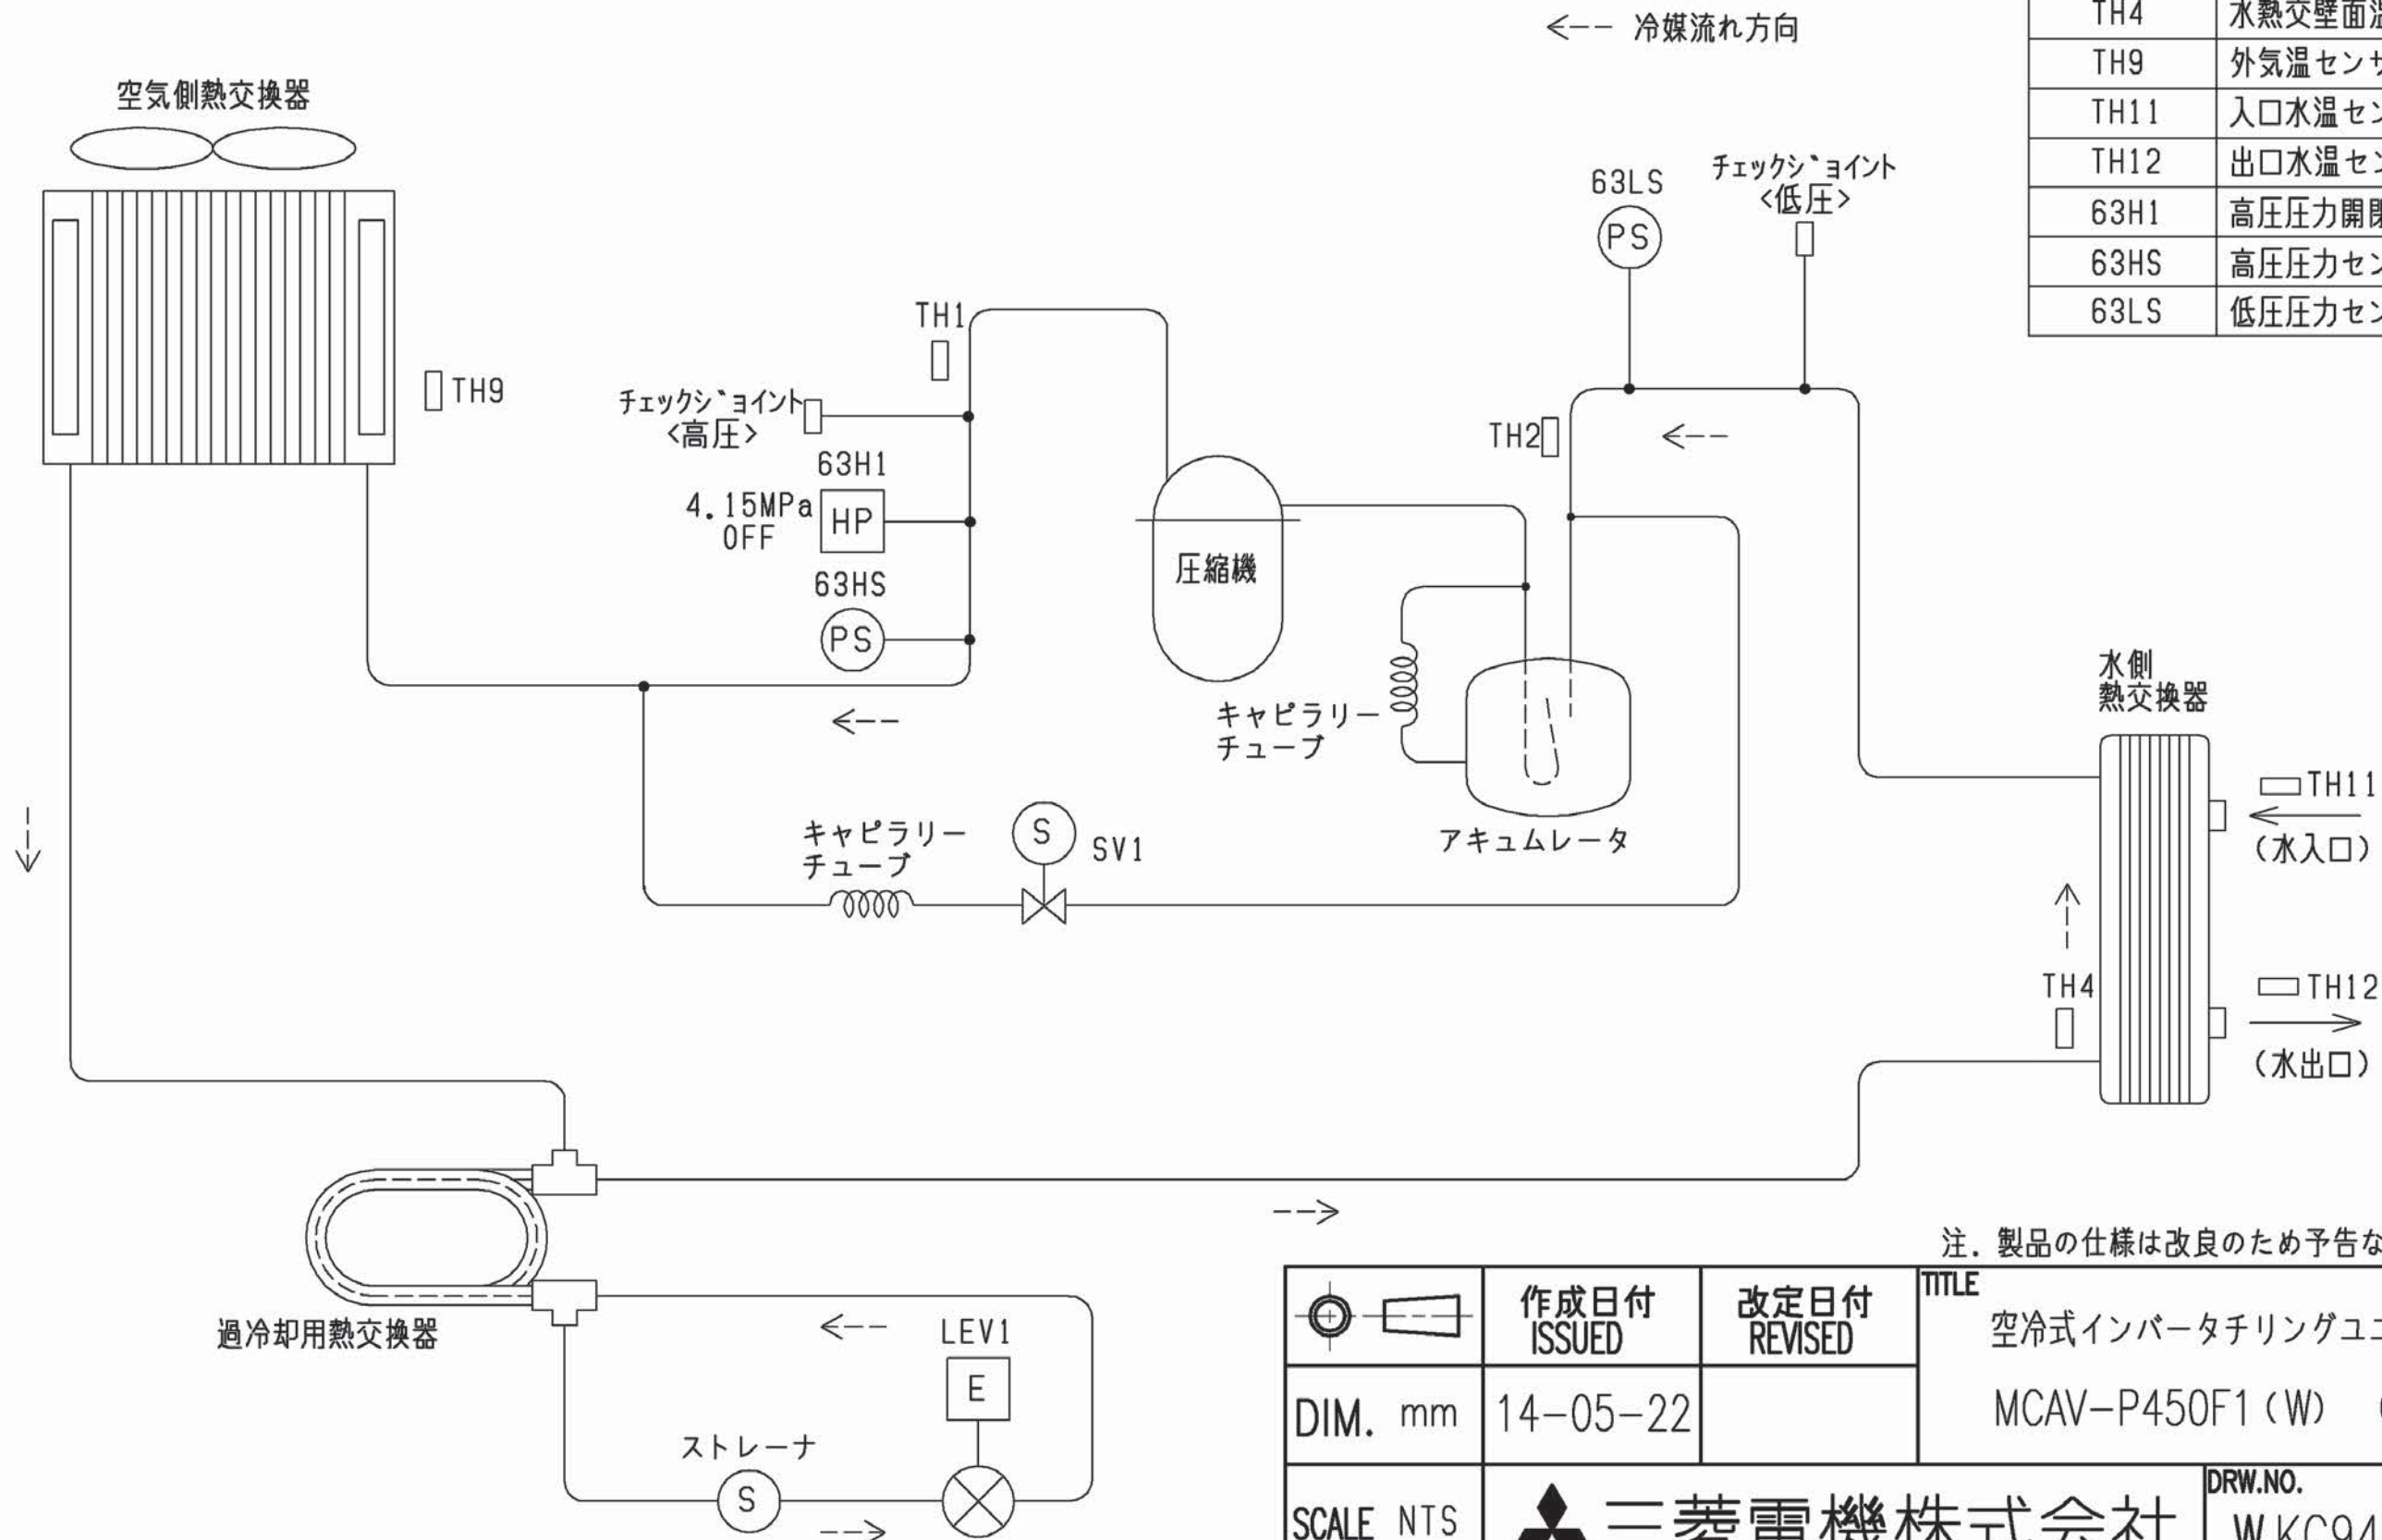

| | | | |
|-----------|----------------|-----------------|---|
| | 作成日付 ISSUED | 改定日付 REVISED | TITLE |
| DIM. mm | 14-05-22 | | 空冷式インバータチリングユニット 冷媒回路図 MCAV-P450F1 (W) (-BS, -BSG) |
| SCALE NTS | 三菱電機株式会社 | | DRW.NO. WK94M637 |
| | | | REV. PAGE 1/1 |