

三菱電機株式会社

水冷式インバーターチリングユニット仕様書	仕様書番号	WYN48-1728 -6-E
----------------------	-------	-----------------

ご使用先	殿	記号	
ご注文先	殿	電源	三相 200~220V60Hz
弊社工事番号		始動方式	直入

形名	MCRV-P600E	法定冷凍トン/台	7.92	台数	
----	------------	----------	------	----	--

		60Hz	
冷却能力	kW	60.0 (48.0)	
消費電力	kW	16.6 (11.8)	
運転電流	A	56.4 (40.1)	
力率	%	85 (85)	
冷却器	冷水入口	°C	12 (11)
	冷水出口	°C	7 (7)
	冷水流量	m <sup>3</sup> /h	10.3 (10.3)
	水圧損失	kPa	41 (41)
凝縮器	冷却水入口	°C	30 (31.1)
	冷却水出口	°C	35 (35)
	冷却水流量	m <sup>3</sup> /h	13.2 (13.2)
	水圧損失	kPa	22 (22)

上記性能表の( )内は負荷 80% <最大負荷60kWに対する比率>時の性能を示す。

圧縮機	9.7kW(インパ-タ)+5.3kW(定速) <全密閉形>			60Hz	
盤冷却用送風機	0.014kW×2	騒音※3	dB	57	
冷却器	プレート式(SUS316銅プレート)	最大運転電流	A	66.0	
凝縮器	二重管式	始動電流	A	188	
冷媒制御	電子式膨張弁×2	製品質量	kg	336	
冷媒	HFC(R410A) 2.8kg(インパ-タ)+1.6kg(定速)	運転質量	kg	361	
冷凍機油	ダイヤモンドフリース MEL32(エステル油)	使用範囲			
電熱器(圧縮機ケース)※6	45W×2	冷却水出口温度	°C	20~45	
容量制御範囲※1	30~100%(18.0kW~60.0kW) (冷水出口温度7°C, 冷却水出口温度35°C時)	冷水出口温度	°C	3~25	
		フルタカ温度	°C	35以下	
水温制御※2	出口水温制御 5~25±0.5°C(設定水温5°C以上) 出口水温制御 3~ 5±1.0°C切(設定水温5°C未満)	水出入口温度差	°C	0.9~7	
		冷却水流量	最大※4	m <sup>3</sup> /h	17.2(10.3)
安全装置	高圧圧力開閉器, 低圧圧力センサ, 過電流保護機能, 凍結センサ, 吐出ガス温度センサ, パワーモジュール温度センサ		最小	m <sup>3</sup> /h	6.0
		冷水流量	最大	m <sup>3</sup> /h	18.2
			最小	m <sup>3</sup> /h	7.20
付属品	冷水用Y形ストレーナ(青銅製, 20メッシュ相当) 1個	冷水最小保有水量※5	l	150<5.0>	
塗装色	マンセル 5Y 8/1 近似色	周囲温度	°C	0~40	
設置場所※6	屋内	水圧	MPa	1.0以下	
		水質		JRA GL-02-1994水質基準内	

- ※1 冷水・冷却水出口温度により、容量制御範囲が異なります。添付の容量制御範囲を参照ください。
- ※2 設定水温5°C以上については、公差は負荷安定時の温度調節器の水温制御幅を示します。  
設定水温5°C未満については、最大容量での運転となります(容量制御できません)
- ※3 騒音はユニット正面から1m離れて、1.5m高さで測定した値で無響音室基準です。  
実際の据え付け状態では、周囲の騒音や反響などの影響を受け、表示値より通常3~5dB大きくなります。
- ※4 新鮮水が常時供給されるシステムでは( )内の流量となります。
- ※5 最小保有水量の< >はユニット内の熱交換器の水量で全水量の内数を表します。
- ※6 本製品は屋内専用です。屋外には設置しないでください。屋外に設置する場合は、屋外仕様をご使用ください。

特記事項	添付図面	外形図	W653389
		接続図	W653391
		容量制御範囲	WYN48-1736


除外工事	据え付け、基礎工事、給排水工事、電気接続工事、電源開閉器、ポンプ組込、止弁(冷温水用)その他本仕様書に明示なき事項。
工事上の依頼事項	本機直前入口側冷水配管に付属ストレーナを取付けてください。 冷却水配管には現地配管系統に応じ本機入口側配管にストレーナ(現地手配)を設けてください。



安全に関するご注意


- ① 冷温水に水以外の熱媒を使用しないでください。火災や爆発の原因となることがあります。
- ② 次の環境で使用しないで下さい。感電や火災の原因となることがあります。
  - 引火性、可燃性ガスの雰囲気 ● 揮発性ガスの雰囲気 ● 腐食性ガスの雰囲気 ● 潮風の直接当たる場所
- ③ 冷温水は飲用・食品製造用には直接使用しないでください。健康を害する可能性があります。  
ご使用前に、「取扱説明書」「据付説明書」をよくお読みのうえ、正しくお使いください。

注. 据付は下記スペースを確保してください。


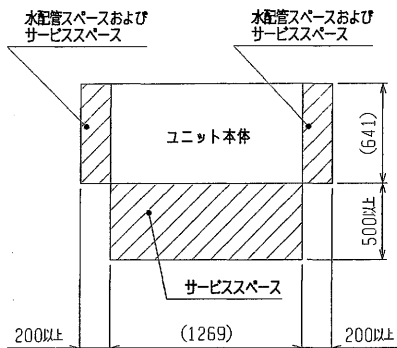


<付属品>


- ・Y形ストレーナ2<青銅> 1個  
(冷水配管用、ユニット側水入口近傍二取付)

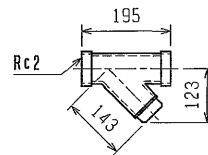


ユニット底面寸法図

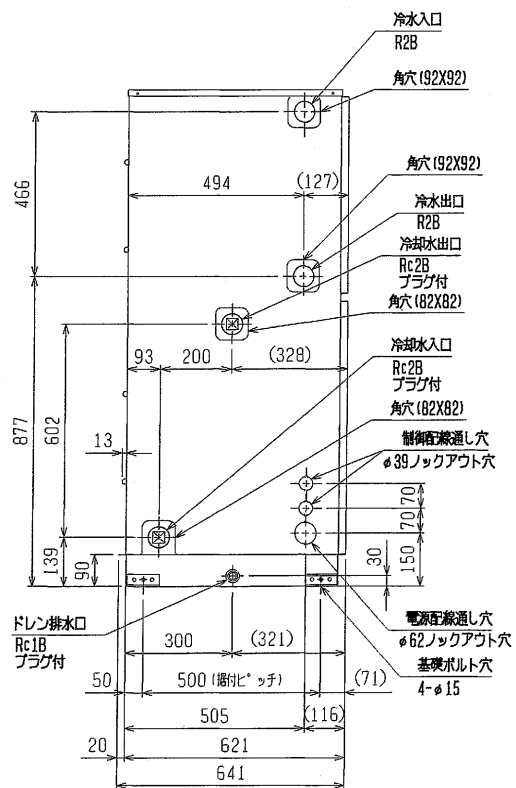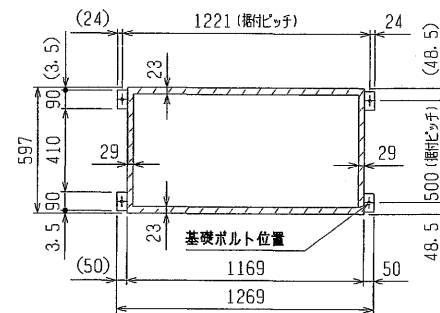

左側面図

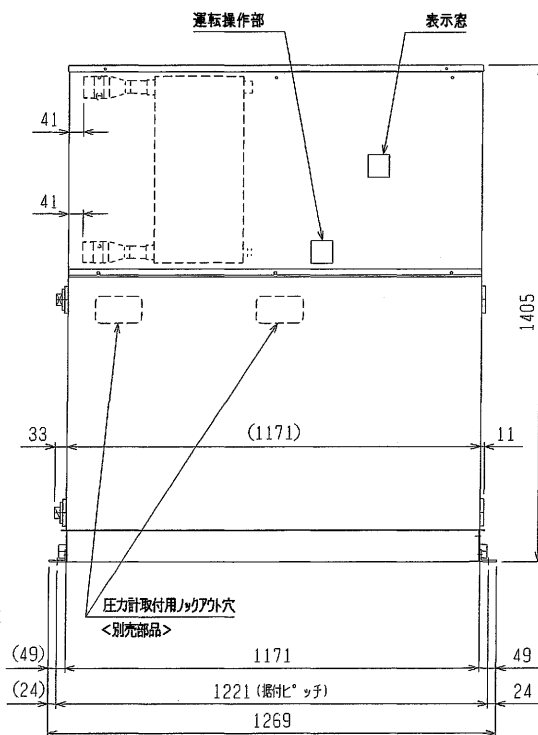


正面図

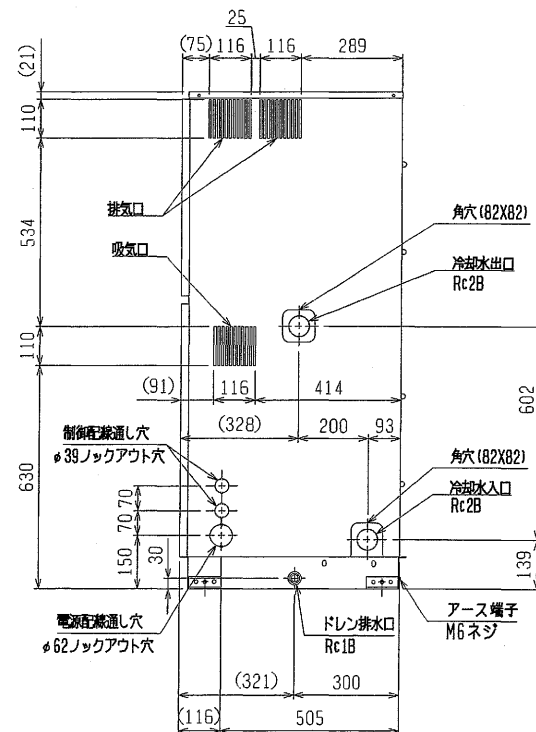

右側面図



	作成日付 ISSUED	改定日付 REVISED	TITLE
	05-02-18	06-07-10	MCRV-P450E・P600E BCLV-P450E・P600E 外形図
SCALE NTS	三菱電機株式会社		DRW. NO. W653389 REV. 0 PAGE 1/1

電源 三相  
200V 50/60Hz  
220V 60Hz

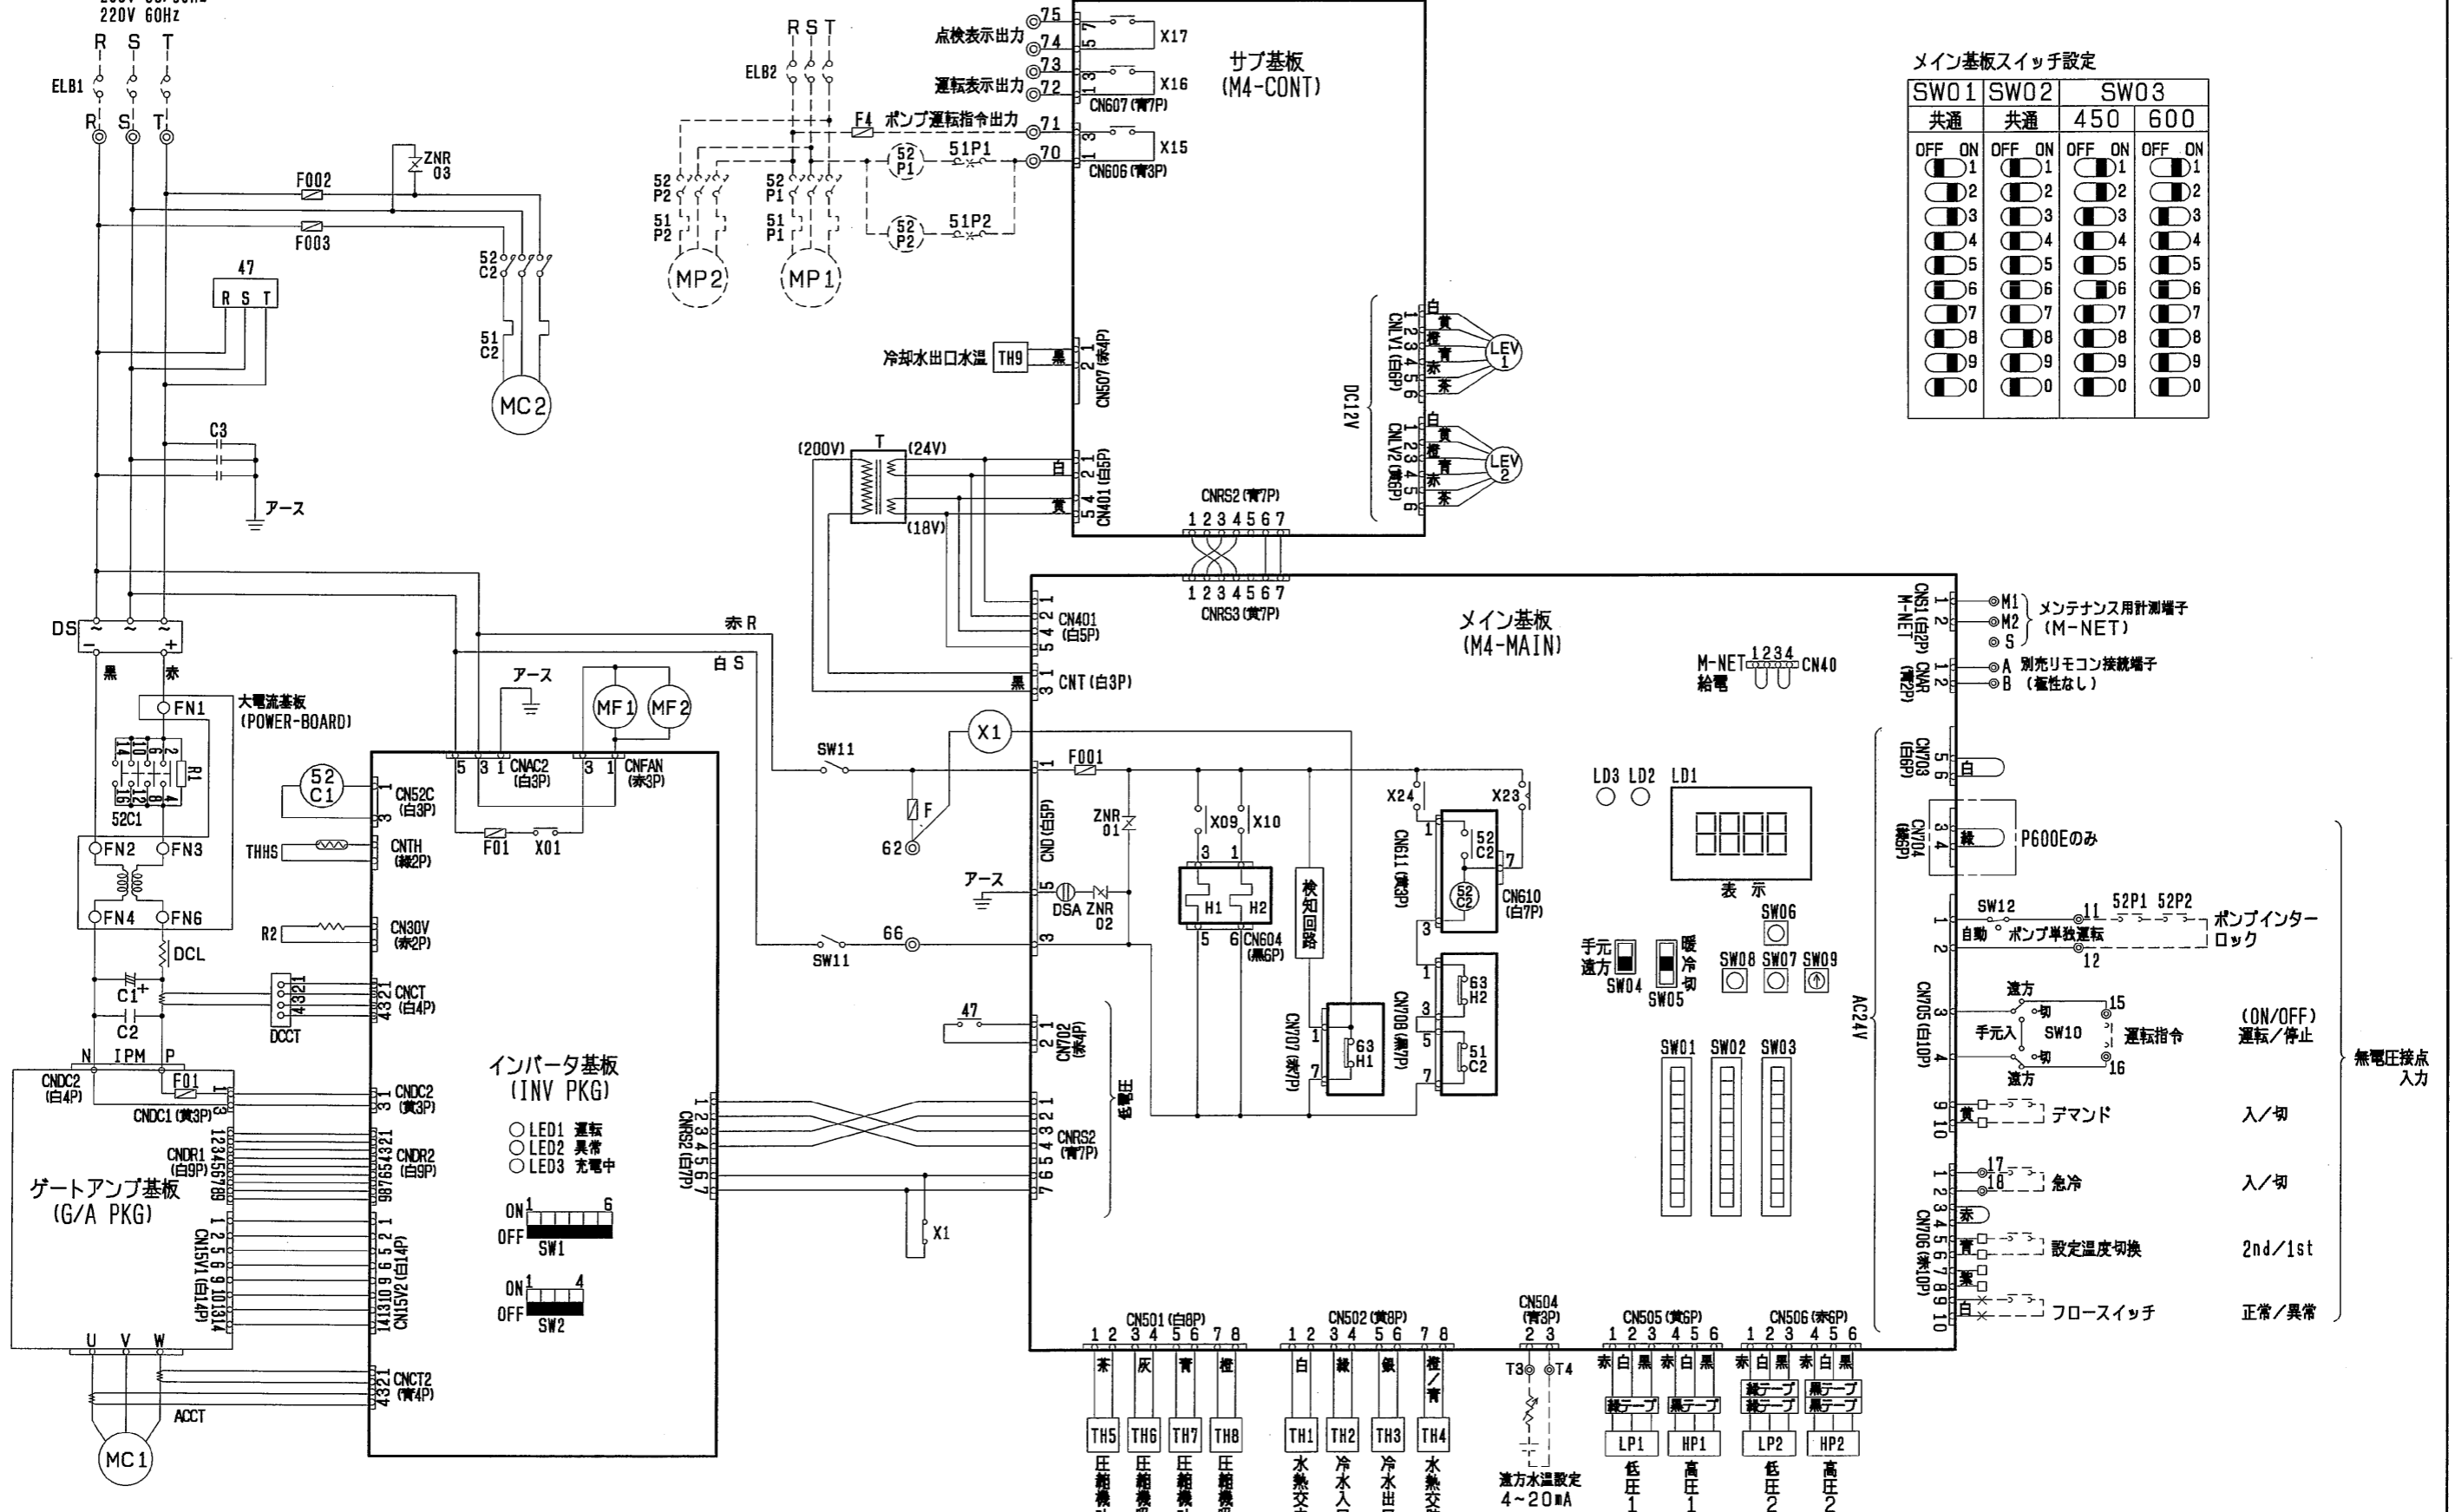

メイン基板スイッチ設定

SW01	SW02	SW03
共通	共通	450 600
OFF ON	OFF ON	OFF ON
1	1	1
2	2	2
3	3	3
4	4	4
5	5	5
6	6	6
7	7	7
8	8	8
9	9	9
0	0	0

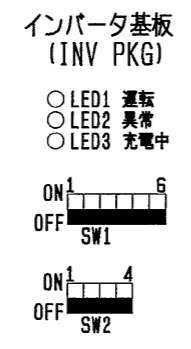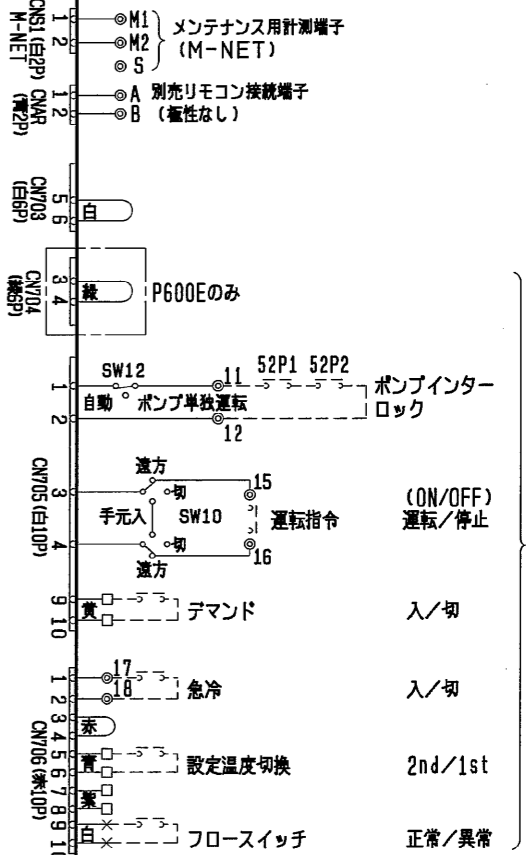

作成日付 ISSUED	改定日付 REVISED	TITLE
05-02-24	07-05-09	MCRV-P450E・P600E 接続図
SCALE NTS	三菱電機株式会社	DRW. NO. W653391
		REV. 6
		PAGE 1/2


記号説明

記号欄の< >は現地手配品です。


記号	説明
MC1, 2	圧縮機用電動機
51C2	過電流継電器 (圧縮機)
MF1	送風機用電動機 (放熱板)
MF2	送風機用電動機 (排気)
H1, 2	電熱器 (圧縮機ケース)
T	変圧器 (200V/18V, 24V)
F	ヒューズ (φ6.4×30 5A)
LEV1, 2	電子膨脹弁
SW10	スイッチ (遠方/切/手元入 切換)
SW11	スイッチ (サービス)
SW12	スイッチ (ポンプ手動運転)
TH1~9	サーミスタ
ZNR03	サージアブソーバ
52C1, 2	電磁接触器 (圧縮機)
63H1, 2	高圧圧力開閉器
DS	ダイオードスタック
DCL	直流リアクトル
IPM	インテリジェントパワーモジュール
ACCT	電流センサ (交流電流)
DCCT	電流センサ (直流電流)
R1	突入電流防止抵抗
R2	ブリーダ抵抗
C1	コンデンサ (平滑)
C2, C3	コンデンサ
THHS	サーミスタ (放熱板)
LP1, 2	低圧圧力センサ
HP1, 2	高圧圧力センサ
X1	補助継電器
F002	ヒューズ (60A)
F003	ヒューズ (60A)
47	逆相防止器
LD1	表示灯 (運転, 点検, 設定)
LD2	表示灯 (ウォッチドッグ)
LD3	表示灯 (リモコン給電)
F001	ヒューズ (φ5.2×20 6A)
F01 (ケ-トアンパ 基板)	ヒューズ (φ5.2×20 3.15A)
F01 (インハ-タ基板)	ヒューズ (φ5.2×20 2A)
DSA	サージアブソーバ
ZNR01, 02	サージアブソーバ
SW01	スイッチ (機種切換)
SW02	スイッチ (制御切換1)
SW03	スイッチ (制御切換2)
SW04	スイッチ (遠方/手元切換)
SW05	スイッチ (運転)
SW06	プッシュスイッチ (↑)
SW07	プッシュスイッチ (↓)
SW08	プッシュスイッチ (確定)
SW09	ロータリスイッチ (未使用)
X01, 09, 10, 15, 16, 17, 23, 24	補助継電器 (DC12V)
<MP1, 2>	ポンプ用電動機
<51P1>	過電流継電器 (冷却水ポンプ)
<51P2>	過電流継電器 (冷水ポンプ)
<52P1>	電磁接触器 (冷却水ポンプ)
<52P2>	電磁接触器 (冷水ポンプ)
<F4>	ヒューズ
<ELB1, 2>	漏電遮断器

- 注1. --- 破線部はオプション部品、現地手配品および現地工事を示します。  
 2. 現地接続端子の記号は下記に示します。  
 ◎ 端子台、× 短絡線を切断し接続、□ ギボシ端子 (現地手配: オス端子φ3.96)  
 3. 運転指令および運転モードの入力信号は入力方式として別売リモコン、無電圧接点入力のいずれかを個別に選択できます。設定温度切換は、無電圧接点入力による切換と時刻による切換のいずれかを選択できます。  
 4. ポンプインターロック接点を必ず接続してください。  
 短絡すると異常停止や故障の原因となります。  
 5. 低電圧機外配線 (無電圧接点入力、リモコン配線) は、100V以上の配線と5cm以上離して配線をしてください。  
 同一電線管、同一キャブタイヤケーブルでの配線は基板損傷につながりますので絶対にしないでください。  
 6. 制御配線にキャブタイヤケーブルを使用する場合、次の配線は個別のケーブルを使用してください。同一キャブタイヤケーブルの芯線を使用すると誤動作し、故障の原因となります。  
 (ア) 別売リモコン配線 (ウ) 遠方水温設定 (4~20mA)  
 (イ) 無電圧接点入力配線 (エ) 無電圧接点出力配線  
 7. 無電圧接点入力 (AC24V回路受け) に関する制約事項

① CR回路付接点は使用できません。  
 CR回路付接点を使用すると誤動作し、故障の原因となります。

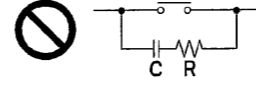

② 各入力には必ず独立接点を接続ください。  
 共通端子を持つ接点を接続すると誤動作します。

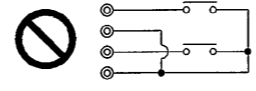

③ 接点にはAC24V、5mAで使用可能なものを使用してください。

電気工事


項目	形名	MCRV-P450E	MCRV-P600E
電源配線太さ ※1		38mm<68m迄>	38mm<58m迄>
過電流保護器	A	150	
開閉器容量	A	200	
電源トランス容量 ※2	kVA	25/25	26/27
リモコン配線	太さ	0.3~1.25mm (総長250m以下)	
	推奨線種	VCTF, VCTFK, CVV, CVS, VVR, VVF, VCT	
外部入力配線太さ		1.25mm	
外部出力配線太さ		1.25mm	
接地線太さ		14mm以上	
漏電遮断器 (ELB) ※4		高調波対応形 感度電流100mA 0.1s	

- ※1. 金属管配線の場合を示します。  
 ※2. 電源トランス容量はユニット+標準ポンプ使用時の目安です。  
 ※3. 電動機に進相コンデンサを取付けないでください。  
 取付けるとコンデンサが破損し、火災につながるおそれがあります。  
 ※4. 電源には必ず漏電遮断器を取付けてください。  
 なお、漏電電流は配線長、配線経路、また周囲に高周波を発生する設備の有無等により異なります。


	作成日付 ISSUED	改定日付 REVISED	TITLE
	MCRV-P450E・P600E 接続図		
SCALE NTS	三菱電機株式会社		DRW. NO. W653391 REV. G PAGE 2/2

冷電技術資料	作成		改定						
	検認								

MCRV-P600Eの容量制御範囲

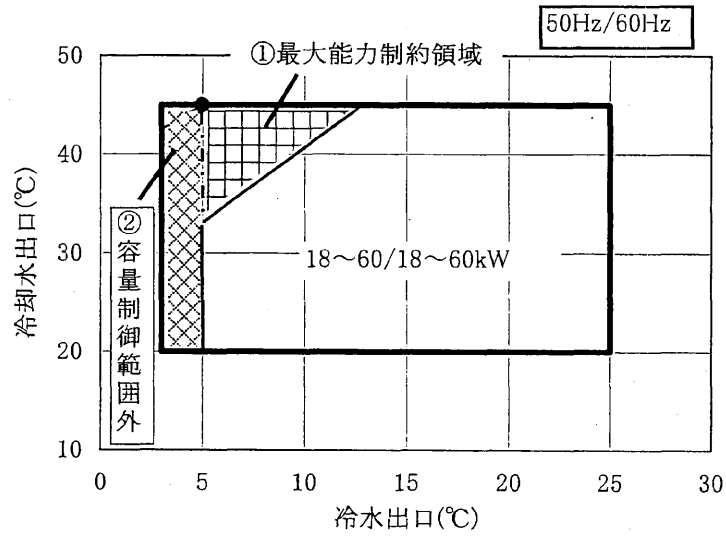

①の領域(最大能力制約領域)での最大能力値は下図  
(容量制御下限は18/18kW)

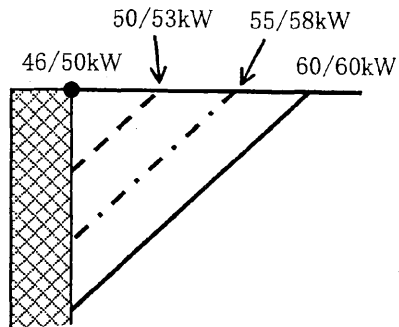

②冷水設定温度(出口)5°C未満の使用については、容量制御できません。



作成		改定	A		B		C	
検認								

## 保証使用範囲

		単位	MCR		MCRV				
			P150E	P224E	P300E	P450E	P600E	P750E	P900E
運転電圧	運転時	V	180~220(50Hz), 180~242(60Hz)						
	始動時	V	170以上						
	相間アンバランス	%	2以下						
冷却運転	冷却水出口温度	°C	20~45						
	冷水出口温度	°C	3~25						
	周囲温度	°C	0~40						
	出入口温度差	°C	3~8	0.9~9	0.9~12	0.9~5.4	0.9~7	0.9~12	0.9~12
	ブルダウン温度	°C	35°C以下						
冷水流量	最小 *1	m <sup>3</sup> /h	1.90(2.54)	2.16(3.60)		7.2		6.48(10.8)	
	最大	m <sup>3</sup> /h	5.16	9.1		18.2		27.3	
冷却水流量	最小	m <sup>3</sup> /h	1.5	3		6		9	
	最大 *2	m <sup>3</sup> /h	4.3(2.6)	8.6(5.2)		17.2(10.3)		25.8(15.6)	
水圧		MPa	1.0以下						
冷水最小保有水量 *3		l	150<1.0>	150<2.0>		150<5.0>		450<6.0>	
停止時間		min	1以上						
発停サイクル		min	10以上						
サービススペース	前面	mm	500以上						
	背面	mm	0						
	右側面 *4	mm	200以上						
	左側面 *4	mm	200以上						
使用できない環境		引火性・可燃性ガス雰囲気, 腐食性ガス雰囲気, 潮風の直接当たる場所							
使用流体		水または腐食性のないブライン							
水質		冷凍空調機器用水質基準JRA GL-02-1994の水質基準に適合する水質							

能力及び消費電力の値は次の条件による

■ 冷水入口温度…12°C、冷水出口温度…7°C、冷却水入口温度…30°C、冷却水出口温度…35°C

\*1 MCR-P150Eの場合: 設定水温10°C以下で使用する場合、最小水流量が( )内の値となります。

上記機種以外: 設定水温5°C以下で使用する場合、最小水流量が( )内の値となります。

\*2 新鮮水が常時供給されるシステムでは( )内の流量となります。

\*3 冷水最小保有水量の< >はユニット内の熱交換器の水量で全水量の内数。

\*4 製品正面より見た時の位置を示します。