1 設置スペース(周囲必要空間)

下図は基本例を示します。
詳細につきましては工事マニュアル等の
技術資料を参照願います。

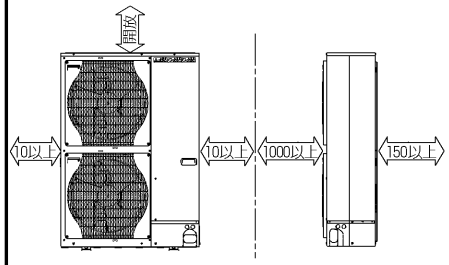

2 サービススペース

サービススペースは下図の
寸法が必要になります。

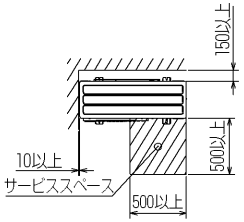

3 基礎ボルト

M10の基礎ボルトでユニットの据付足を
4ヶ所強固に固定してください。
(基礎ボルト、座金、ナットは現地手配です。)

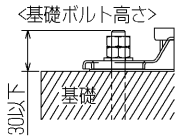

4 配管・配線取入れ方向

配管、配線接続は、
前面、右側面、後面、下面の
4方向から取入れできます。

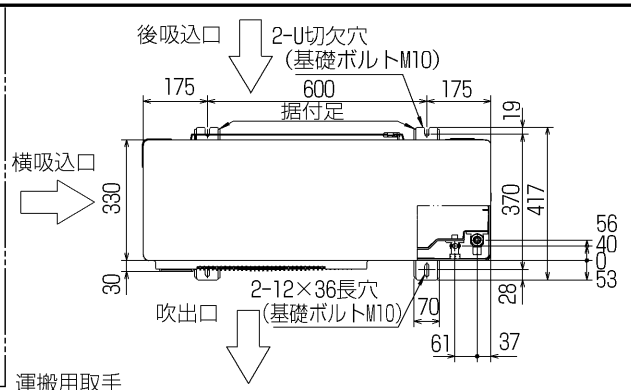

記号説明

①･･･冷媒ガス配管接続口 (フレア接続) φ19.05 (3/4F)
②･･･冷媒液配管接続口　(フレア接続)
※1･･･ストップバルブの接続先端寸法を示します。
※2･･･φ25.4 (現地ロウ付部)

	②接続部	A
MPUZ-P224HA5	φ9.52(3/8F)	447
MPUZ-P280HA5	φ12.7(1/2F)	421

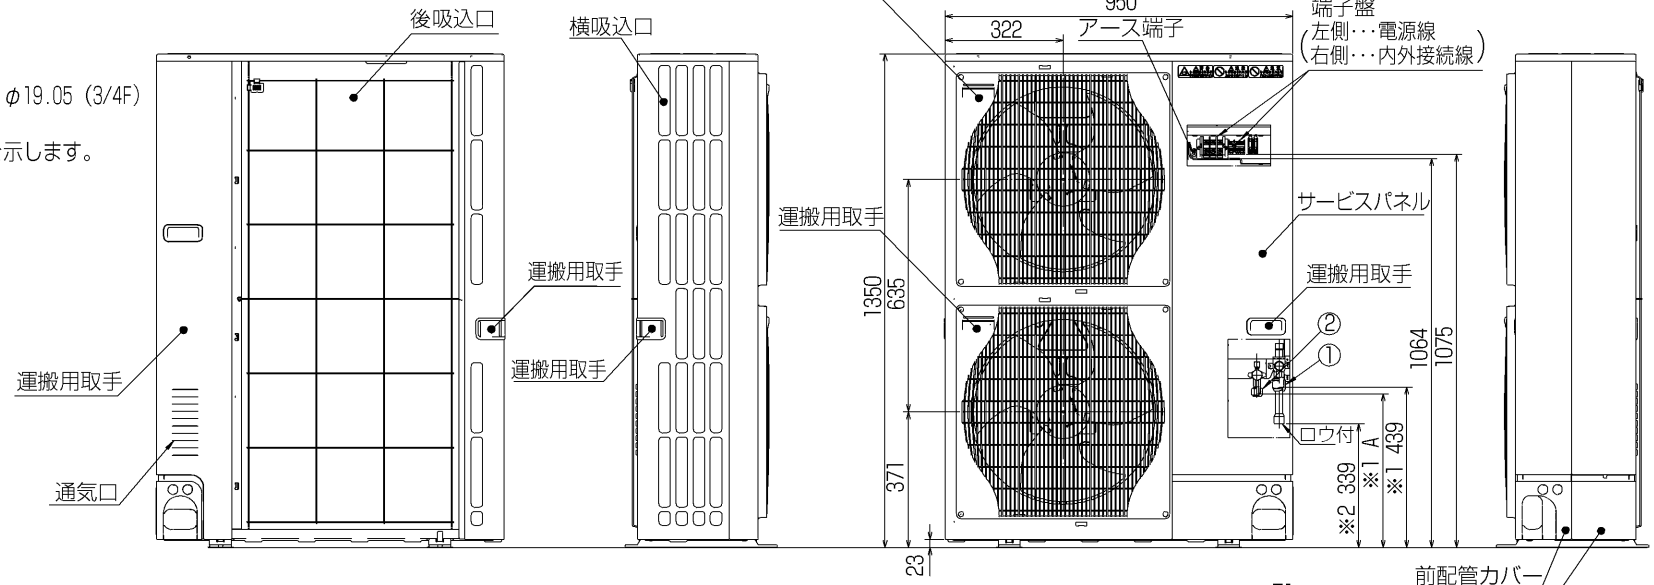

配管ノックアウト穴詳細

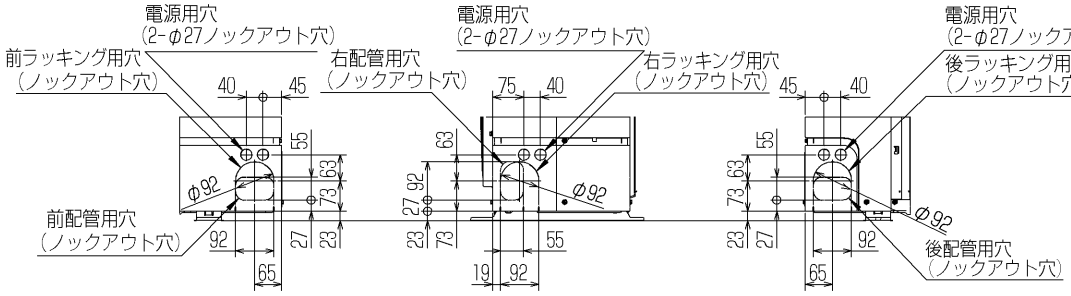

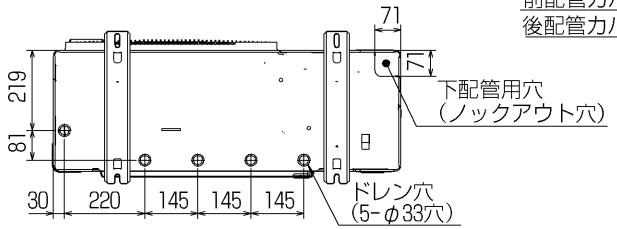

BK01B573-4

＜ヤモリ対策仕様＞
室外制御基板、室外パワー基板を絶縁シートで保護

単位	スケール	作成日	形名	MPUZ-P224,280HA5-YG			
mm	NTS	2007-3-9	パッケージエアコン室外ユニット外形図<ヤモリ対策仕様>				
三菱電機株式会社		図番(形名コード)	7SDCTA	副番		記号	