1 設置スペース(周囲必要空間)

下図は基本例を示します。
詳細につきましては工事マニュアル等の
技術資料を参照願います。

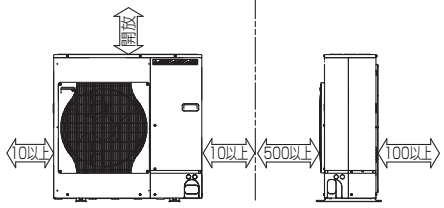

2 サービススペース

サービススペースは下図の
寸法が必要になります。

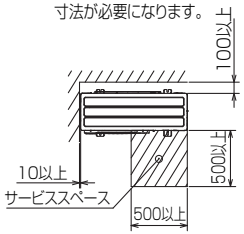

3 基礎ボルト

M10の基礎ボルトでユニットの据付足を
4ヶ所強固に固定してください。
(基礎ボルト,座金,ナットは現地手配です。)

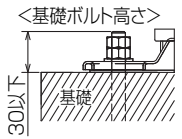

4 配管・配線取入れ方向

配管、配線接続は、
前面、右側面、後面、下面の
4方向から取入れできます。

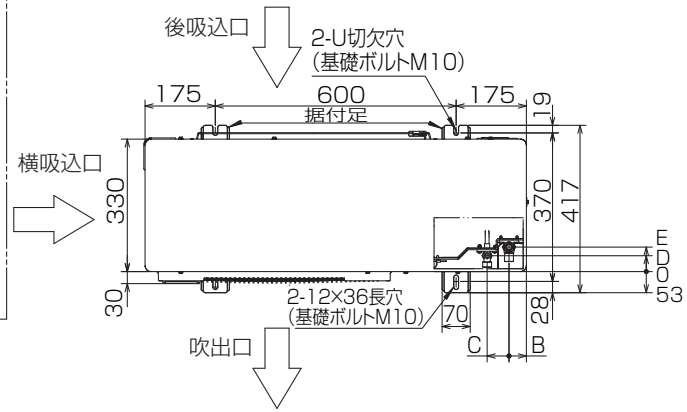

記号説明

①･･･冷媒ガス配管接続口(フレア接続)φ15.88(5/8F)
②･･･冷媒液配管接続口　(フレア接続)φ 9.52(3/8F)
※1･･･ストップバルブの接続先端寸法を示します。

A	B	C	D	E
431	41	56	40	54

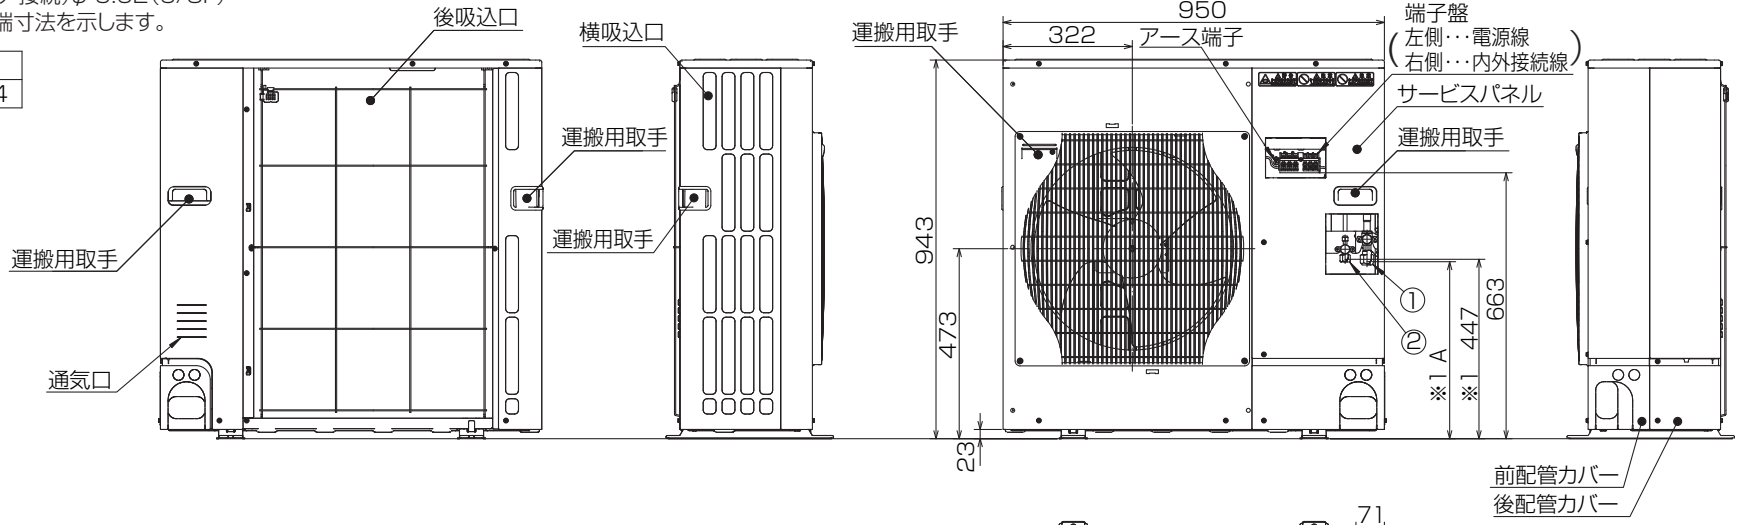

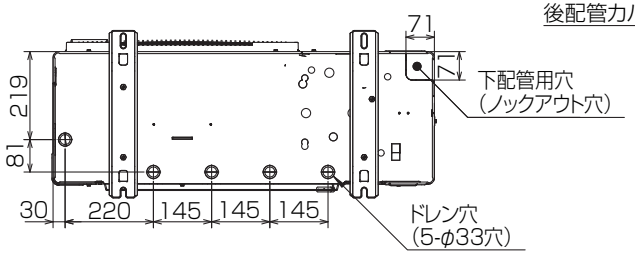

BK01B573-2

配管ノックアウト穴詳細

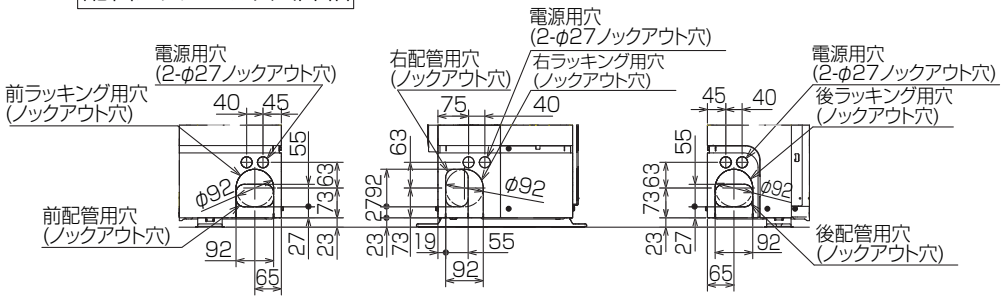

単位	スケール	作成日	形名	MPUZ-WRP80SHA5(-BS(G))			
mm	NTS	2007-5-31	パッケージエアコン室外ユニット外形図				
三菱電機株式会社			図番	GA-MPUZ-WRP80SHA5	副番		記号