1 設置スペース(周囲必要空間)

下図は基本例を示します。
詳細につきましては工事マニュアル等の技術資料を参照願います。

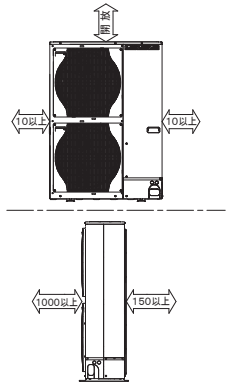

2 サービススペース

サービススペースは下図の寸法が必要になります。

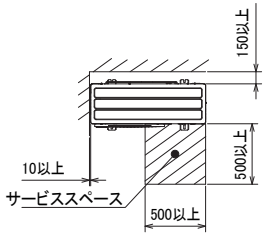

3 基礎ボルト

M10の基礎ボルトでユニットの据付足を4ヶ所強固に固定してください。
(基礎ボルト, 座金, ナットは現地手配です。)

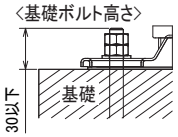

4 配管・配線取入れ方向

配管、配線接続は、前面、右側面、後面、下面の4方向から取入れできます。

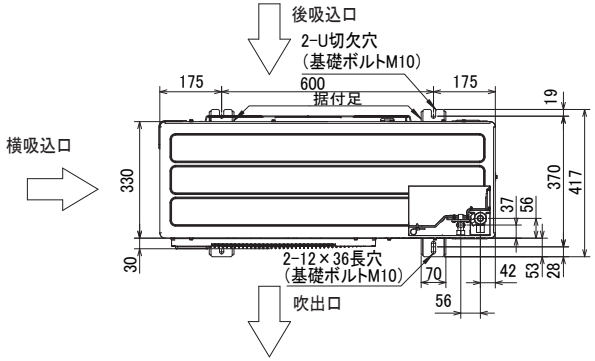

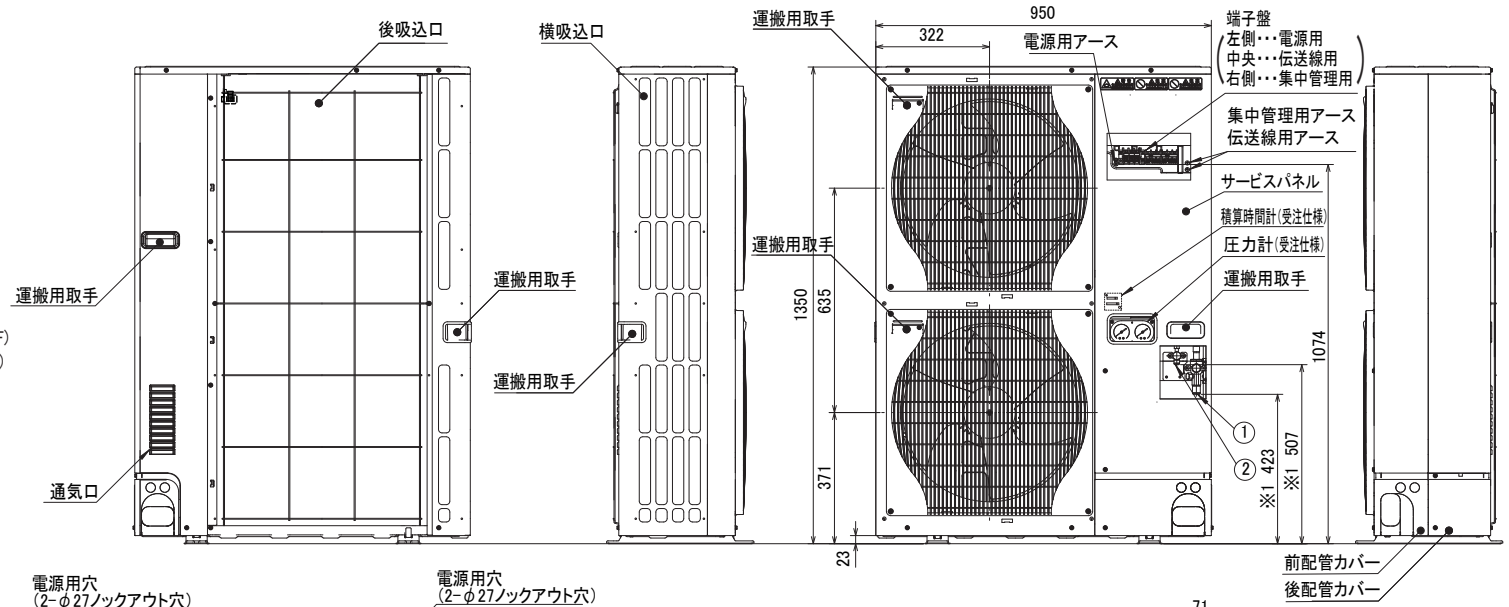

記号説明

①…冷媒ガス配管接続口(フレア接続)φ15.88(5/8F)
②…冷媒液配管接続口 (フレア接続)φ 9.52(3/8F)
※1…ストップバルブの接続先端寸法を示します。

配管ノックアウト穴詳細

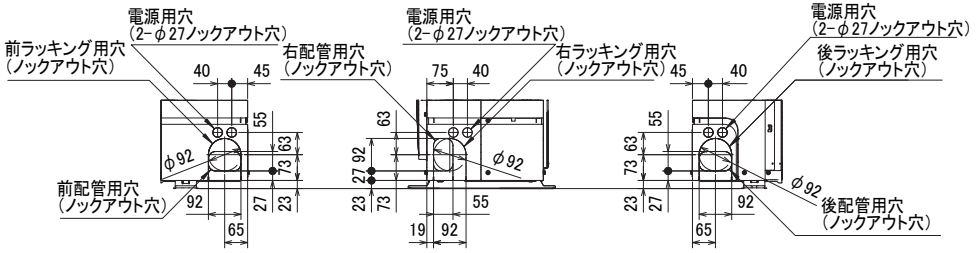

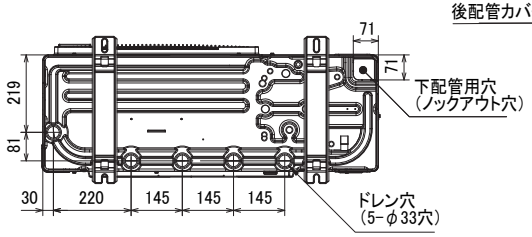

BK01B382

単 位	スケール	作 成 日	形 名	PUTV−P140DM−E(−BS(G))			
mm	NTS	2012-7-3	室外ユニット外形図(圧力計、積算時間計組込受注仕様)				
三菱電機株式会社			図 番 (形名コード)	6KVBQA23	副番		記号