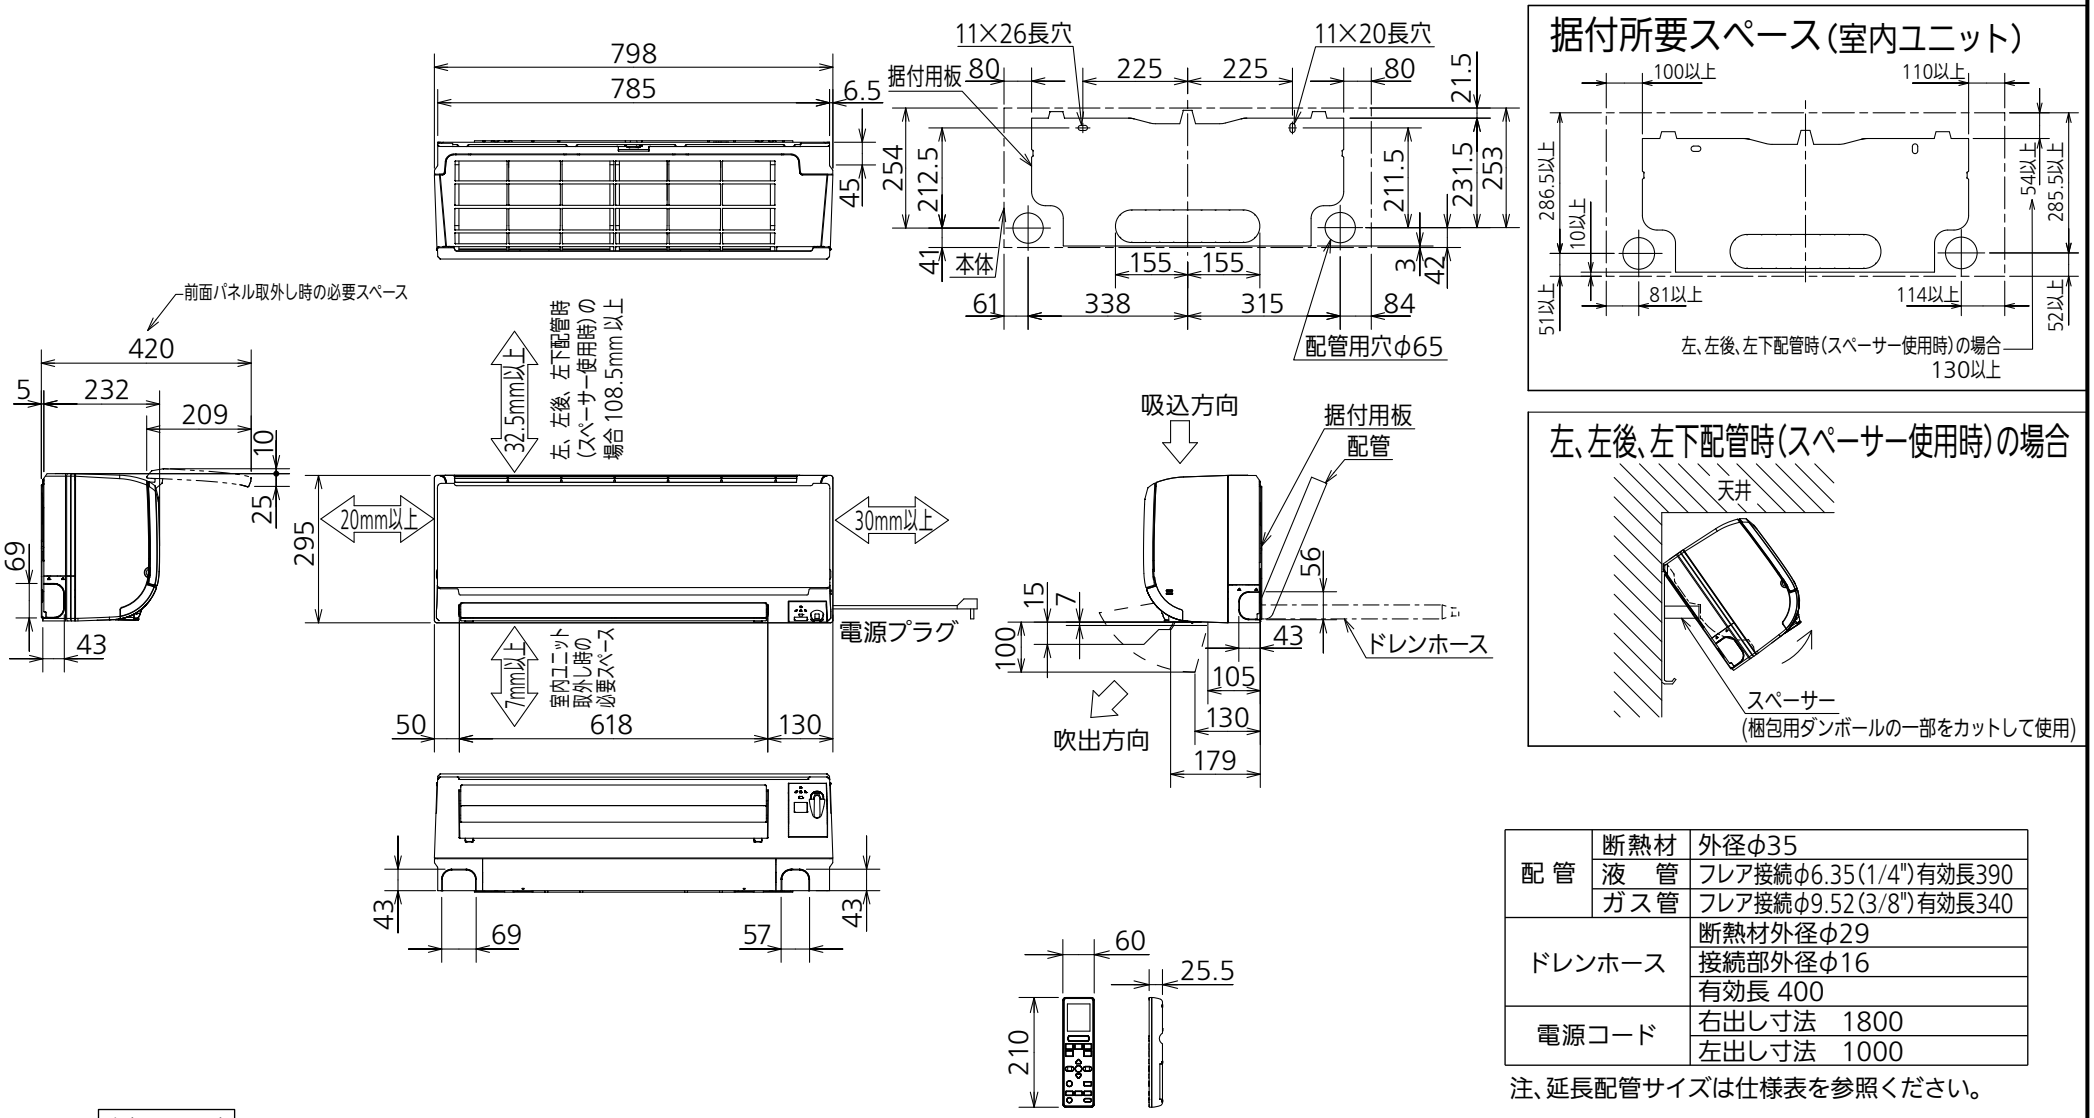

据付所要スペース(室内ユニット)

左、左後、左下配管時(スペーサー使用時)の場合

配管	断熱材	外径φ35
	液　管	フレア接続φ6.35(1/4")有効長390
	ガス管	フレア接続φ9.52(3/8")有効長340
ドレンホース		断熱材外径φ29
		接続部外径φ16
		有効長 400
電源コード		右出し寸法　1800
		左出し寸法　1000

注、延長配管サイズは仕様表を参照ください。

吹出し開口面積
0.03 m²

DK01C585

単 位	スケール	作 成 日	形 名	MSZ-AXV364-W-IN				
mm	NTS	2014-1-27	ルームエアコン室内ユニット外形図(壁掛形)					
三菱電機株式会社			図 番	GA-MSZAXV364W	副番		記号	