

一体空冷式インバータスクロールクーリング

<霜取方式：ホットガス、電熱器>

項目		AFSV-EN28FGA-D(-BS・-BSG)		
電源		三相 200V 50Hz/60Hz		
庫内温度	℃	-40~+10		
冷却能力<注1>	kW	25.1/25.7		
消費電力<注1>	kW	24.1/25.7		
法定冷凍トン	トン	11.2		
コンデンシングユニット	形式×台数	ECO-V-EN225C1-HG(-BS・-BSG)×1台		
	圧縮機	形式×台数	HNK-92FA×2台	
		呼称出力	kW	22.5
		始動方式	インバータ始動 + 順次始動	
		容量制御	インバータ方式 (0~16~100%)	
		出力周波数	Hz	30~96
	受液器	内容積	L	56
		可溶栓	有<口径：3.1mm、溶融温度：74℃以下>	
	冷媒	種類	R410A (現地準備)	
	冷凍機油	初期チャージ量	L	12.6
		正規チャージ量	L	10.8<注2>
		種類	ダイヤモンドフリース MEL32R	
	保護装置	圧力開閉器<高圧・低圧>	有<高圧：機械式、低圧：デジタル式>	
		過電流保護	有<53A設定>	
		温度開閉器<吐出>	-	
温度開閉器<圧縮機イナサモ>		-		
ヒューズ	制御回路用	250V 3.15A×4、6A×2、6.3A×6		
	凝縮器送風機用	250V 15A×2		
外形寸法<高さ×幅×奥行>	mm	2150×2676×740		
質量	荷造質量	kg	729	
	製品質量	kg	716	
外装	溶融亜鉛メッキ鋼板 (表面処理：ポリエステル樹脂、色：マントル 5Y 8/1)			
据付条件	屋外設置 周囲温度-15~+43℃			
凝縮器	熱交換器	プレートフィンチューブ式		
	風量	m ³ /min	450 (+65)	
	送風機	ファン径	φ700×2 (+φ490×1)	
電動機出力		W	460×2 (+110×1)	
配管径	液配管<注3,6>	mm	φ22.2S	
	ガス配管<注3>	mm	φ44.45S	
アキュムレータ	容積	L	24	
騒音<注4>	dB(A)	57		
ユニットクーラ	形名×台数	UCS-N40FGA-HG×1台		
	本体	外形寸法<高さ×幅×奥行>	mm	1400×2400×1645
		質量	kg	690
	ダンパ	外形寸法<高さ×幅×奥行>	mm	1128×2231×260 (全開時)
		質量	kg	76
	組立	外形寸法<高さ×幅×奥行>	mm	1400×2541×1718 (全開時)
		質量	kg	39
	冷却器	形状	プレートフィンチューブ式	
		外表面伝熱面積	m ²	171
		フィンピッチ	mm	6.5
		内容積	L	70.5
	冷風到達距離 (0.5m/s)	m	17.2/24.3	
	取付方法	床置き/天井吊り下げ		
	送風機	風量	m ³ /min	230/325
		形式×台数	軸流ファン×2台	
呼称出力		kW	1.5×2台	
機外静圧		Pa	80	
配管径	液配管<注3,6>	mm	φ25.4S	
	ガス配管<注3>	mm	φ50.8S	
	ホットガス出口配管<注3,6>	mm	φ25.4S	
	ドレン配管	mm	Rc2	
除霜方式	ホットガスバイパス方式、電熱器			
騒音<注5>	dB(A)	81/86		
キ膨張弁	形名×台数	EK-30A×1台		
	入口配管<注3,6>	mm	φ22.2S	
	液出口配管<注3,6>	mm	φ25.4S	
	ホットガス出口配管<注3,6>	mm	φ25.4S	
内蔵品	圧力計<高圧>、ドライヤ、サイトグラス、アキュムレータ、オイルフィルタ、サクシヨントレーナ			
吸込ダンパ	形名	ND-40SA		
コントローラ	形名	RBS-N30GRA-HQ		

注1. 測定条件は次の通りです。

外気温度：32℃、庫内温度：-25℃、クーラ出口過熱度：4K、冷媒配管長さ：5m、無着霜状態、冷却運転

注2. 延長配管が50mを超える場合は、10m当たり0.4Lの油を追加してください。

注3. 配管寸法欄 記号F：フレア接続、記号S：叩付接続を示します。

注4. コンデンシングユニットの騒音値の測定条件は次のとおりです。

周囲温度：32℃、蒸発温度：-40℃、インバータ圧縮機運転周波数：85Hz、ファンコントロール設定：目標凝縮温度=外気温度+12℃

測定場所：無響音室相当でユニット前面より距離1m、高さ1m

注5. エンコーラの騒音値の測定条件は次のとおりです。

地上1.0m、ユニットから1.0m、吸込面

注6. 液配管、ホットガス配管には断熱材 (20mm以上) を施してください。

注7. 食品保管用途に使用する場合は、食品の安全・衛生を確保する手段を講じて下さい。

使用方法・霜取周期などの設定に不備があった場合、食品の安全・衛生上支障が生じるおそれがあります。

現地の使用環境が一時的に運転範囲外になる等により異物飛散が発生した場合、直接保管物に異物が付着する可能性があります。


注8. エンコーラ設置時には必ず前室を設置し、冷却及び除湿された空気をエンコーラが吸込む環境で使用してください。

上記を守らない場合、過度の着霜により除霜不良やユニットの損傷等に至ることがあります。

注9. 製品仕様は改良などのため、予告なしに変更する場合があります。

- 注1. ----- 点線 (低電圧回路: AC24V以下<リモコン、温度センサ、圧力センサ、電子膨張弁>) と
 ----- 実線 (主回路・制御回路<強電200V以上>) を並行配線する場合は「10cm以上」、
 また、----- 一点鎖線と並行配線する場合は「40cm以上」離して施工ください。
 2. 電線サイズはCV線等の電線を使用し、金属管に電線3本以下とした場合のサイズです。
 (電線サイズは長さ20m以下の場合を示しています。)
 3. リモコン配線は最長250mまで延長可能です。

4. 必要に応じて、シールド線を施工ください。
 シールド線施工時には、適切な場所へシールドアースをとってください。
 5. M-NET伝送線には2芯シールド線(CVVS・CPEVS・MVVS)1.25mm²をご使用になり、シールドアースをとってください。

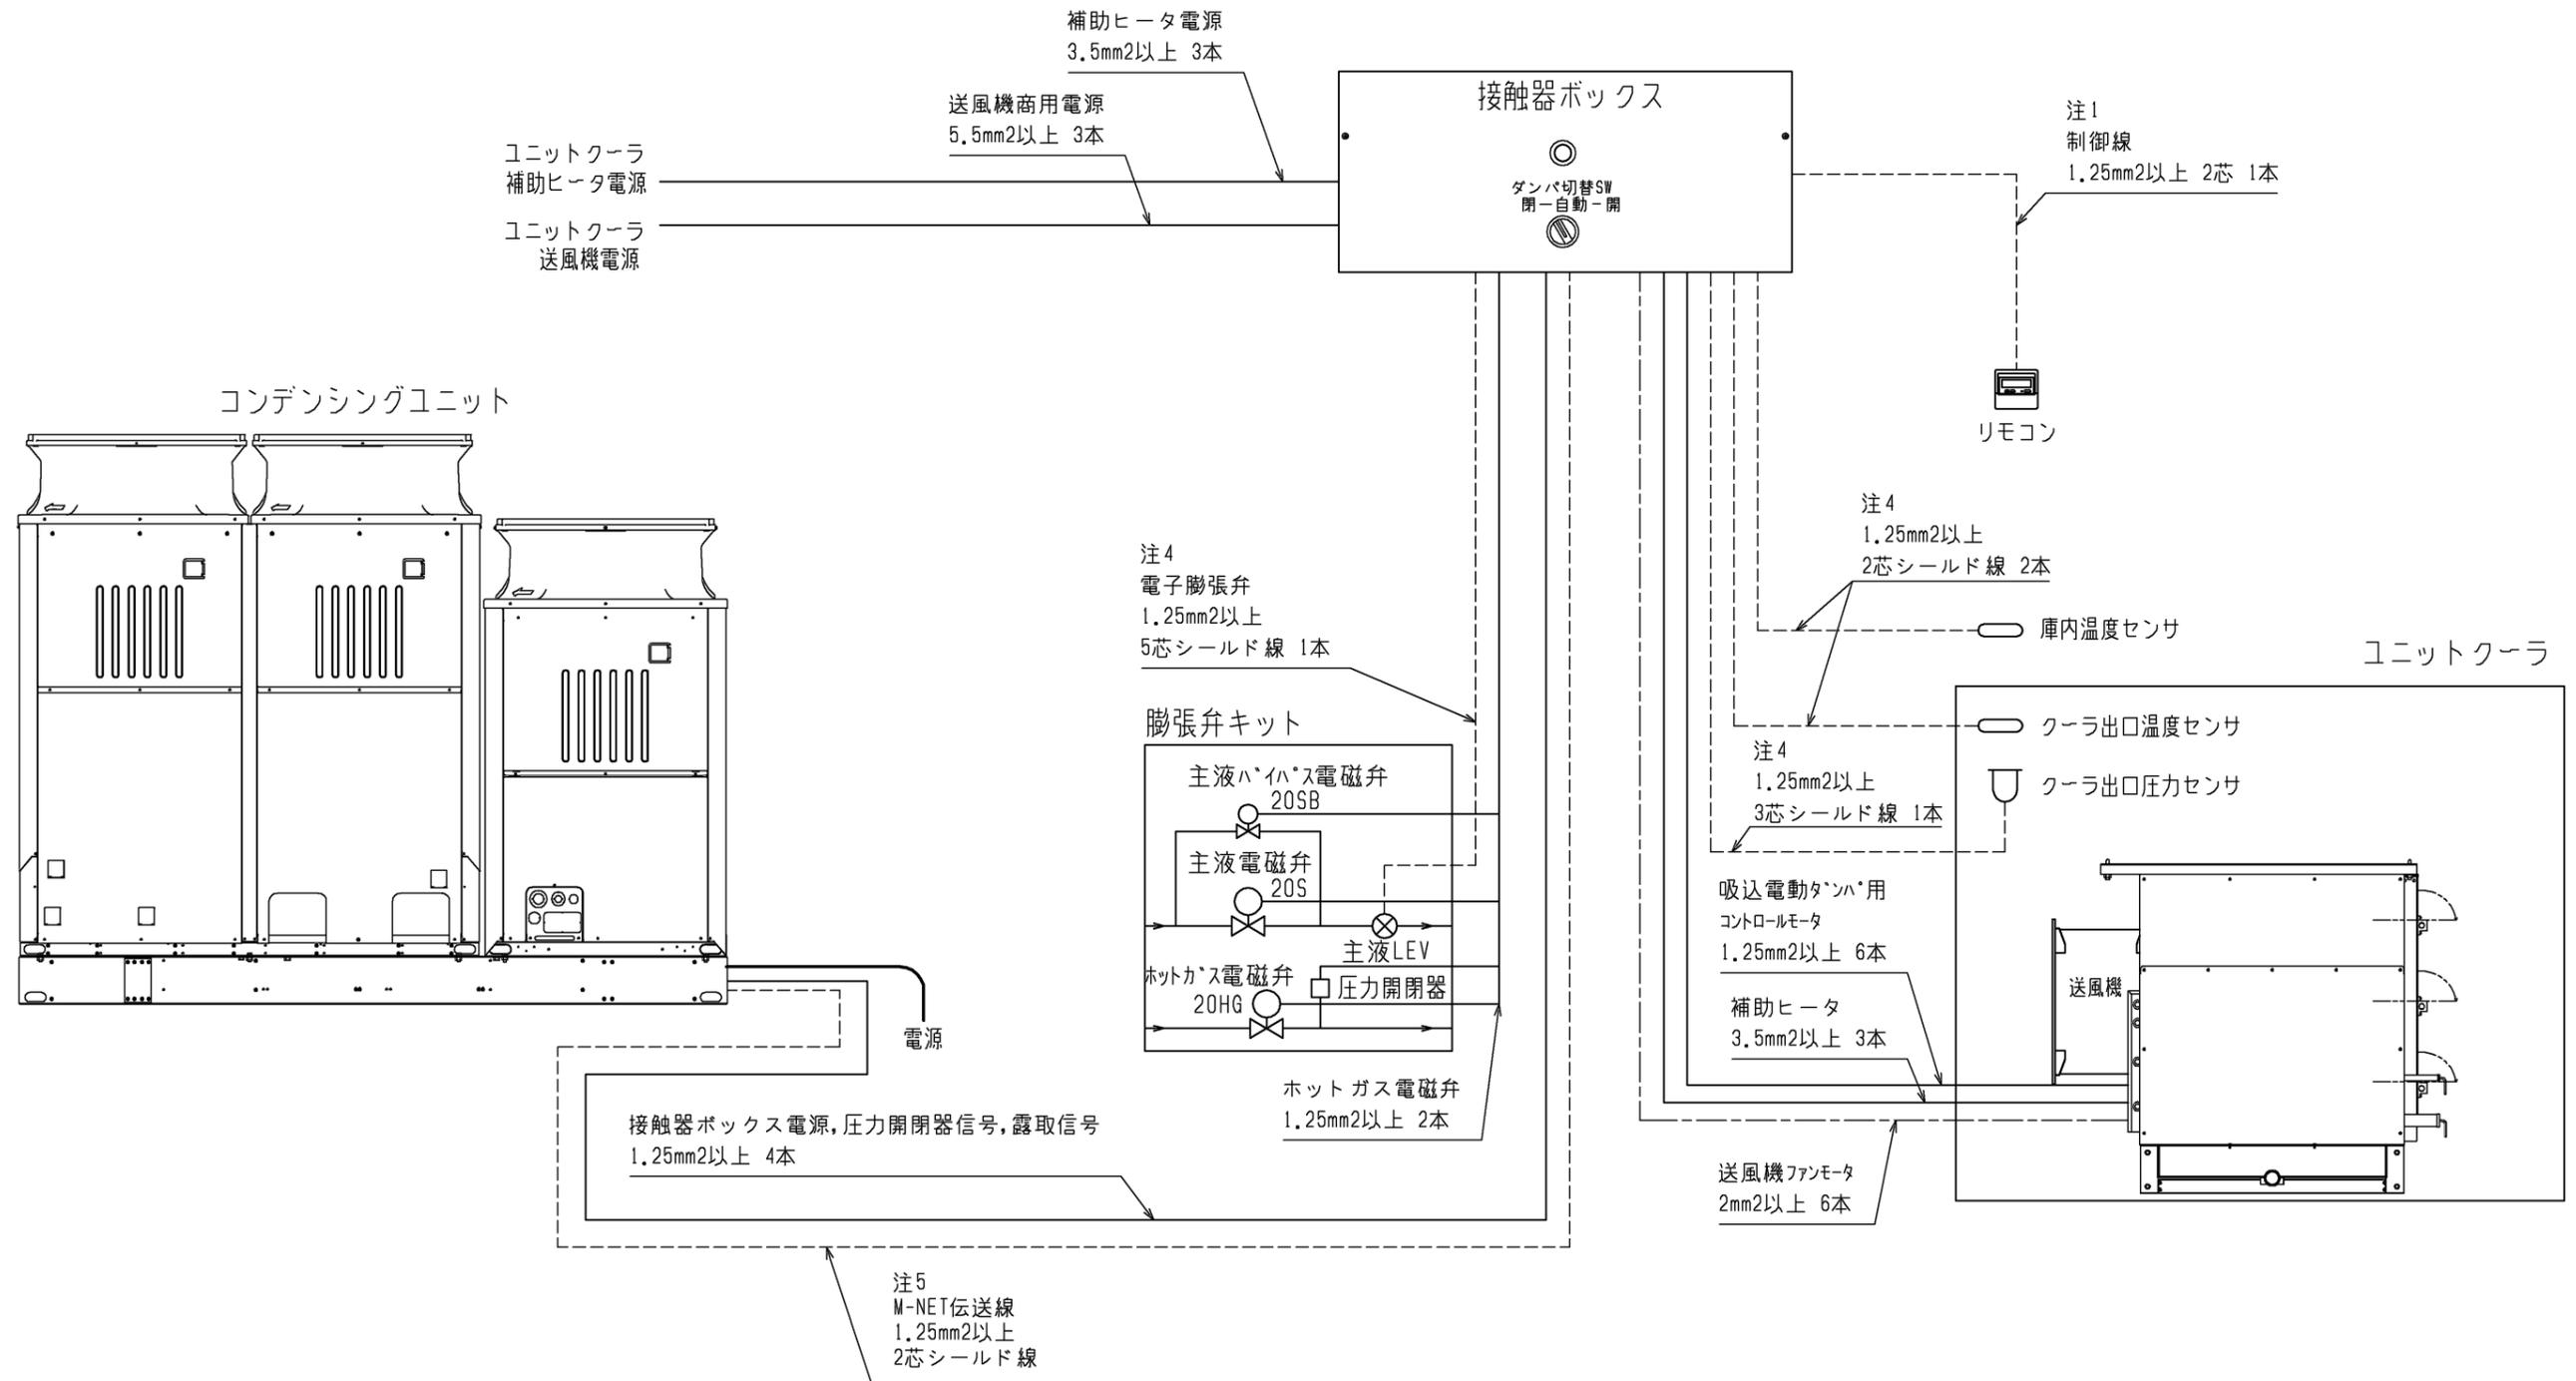

注. 製品の仕様は改良のため、予告なく変更する場合があります。

	作成日付 ISSUED	改定日付 REVISED	TITLE 一体空冷式スクロール形クーリングユニット 電気配線概要 AFSV-EN28FGA(-BS,-BSG)		
	DIM. mm	19-03-25		DRW.NO. W KV94L798	PAGE 1/1
SCALE NTS	三菱電機株式会社		REV. *		

能力表

<標準>

[単位: 冷却能力(kW), 消費電力(kW)]

AFSV-EN28FGA(-D)(-BS,-BSG)

庫内温度 (°C)	外気温度 (°C)																	
	25				32				35									
	冷却能力		消費電力		冷却能力		消費電力		冷却能力		消費電力							
	50Hz	/	60Hz	50Hz	/	60Hz	50Hz	/	60Hz	50Hz	/	60Hz						
-20	30.3	/	31.3	21.9	/	23.6	28.8	/	29.7	25.1	/	26.8	28.1	/	28.9	26.4	/	28.2
-25	26.4	/	27.1	21.1	/	22.6	25.1	/	25.7	24.1	/	25.7	24.5	/	25.0	25.4	/	27.1
-30	22.9	/	23.4	20.3	/	21.8	21.7	/	22.1	23.4	/	24.8	21.2	/	21.5	24.6	/	26.1
-35	19.8	/	20.1	19.7	/	21.0	18.8	/	19.0	22.6	/	24.0	18.4	/	18.5	23.9	/	25.3
-40	17.2	/	17.3	19.0	/	20.3	16.4	/	16.3	21.9	/	23.2	16.0	/	15.9	23.2	/	24.5

注1.能力表の条件は次の通りです。


- ・消費電力=圧縮機入力+クーラファン入力+凝縮器ファン入力
- ・冷却能力は、ユニットクーラの送風機庫内負荷を差し引いていません。
- ・ユニットクーラ出口過熱度: 4K
- ・ユニットクーラの着霜に伴う能力低下は差し引いていません。
- ・冷媒配管長: 5m
- ・冷媒配管長による能力低下は、配管長30m当たり約2%の冷却能力低下となります。

注2.使用条件(庫内温度、外気温度)によっては、最大周波数で運転できない領域があります。

注3.製品仕様の改良などのため、性能は予告なく変更することがあります。

- 注1.点線 ----- で示す配管は現地手配・現地施工を示します。
 2.図中の → は冷却運転時、---→ は除霜運転時の流れ方向を示します。
 3.保守・点検のためストレーナ・サイトグラス・止弁<現地手配>を
 図示の位置に設置ください。
 4.記号説明
 --- : 客先手配・施工
 ≡ : フレア
 ⊕ : ろう付


図中記号	機器名称	作動値	図中記号	機器名称	作動値
PSH1	高圧圧力センサ<熱源機No.1吐出>	---	20B	電磁弁<ホットガスアシスト装置ハイス>	通電時 OPEN
PSH2	高圧圧力センサ<熱源機No.2吐出>	---	20HG	電磁弁<ホットガス>	通電時 OPEN
PSL1	低圧圧力センサ<熱源機No.1吸入>	---	20HG1	電磁弁<ホットガス>	通電時 OPEN
PSL2	低圧圧力センサ<熱源機No.2吸入>	---	20HG2	電磁弁<ホットガス>	通電時 OPEN
PSL3	低圧圧力センサ<ホットガスアシスト装置出口>	---	20S	電磁弁<冷却>	通電時 OPEN
PSL4	低圧圧力センサ<クーラ出口>	---	20SB	電磁弁<冷却>	通電時 OPEN
TH1-1	サーミスタ<熱源機No.1吐出管温度>	---	20S1	電磁弁<冷却>	通電時 OPEN
TH1-2	サーミスタ<熱源機No.2吐出管温度>	---	20S2-1	電磁弁<冷却>	通電時 OPEN
TH2-1	サーミスタ<熱源機No.1圧縮機シム油温>	---	20S2-2	電磁弁<冷却>	通電時 OPEN
TH2-2	サーミスタ<熱源機No.2圧縮機シム油温>	---	21R1-1	電磁弁<熱源機No.1インジェクション>	通電時 OPEN
TH5	サーミスタ<クーラ出口>	---	21R1-2	電磁弁<熱源機No.2インジェクション>	通電時 OPEN
TH6	サーミスタ<ホットガスアシスト装置外気温度>	---	21R2-1	電磁弁<熱源機No.1ハイス>	通電時 OPEN
TH6-1	サーミスタ<熱源機No.1外気温度>	---	21R2-2	電磁弁<熱源機No.2ハイス>	通電時 OPEN
TH6-2	サーミスタ<熱源機No.2外気温度>	---	63H1	高圧圧力開閉器<熱源機No.1吐出>	4.15MPa OFF, 3.25MPa ON
TH7	サーミスタ<ホットガスアシスト装置出口温度>	---	63H2	高圧圧力開閉器<熱源機No.2吐出>	4.15MPa OFF, 3.25MPa ON
TH7-1	サーミスタ<熱源機No.1吸入管温度>	---	63H3	高圧圧力開閉器<膨張弁キット>	2.94MPa OFF, 2.35MPa ON
TH7-2	サーミスタ<熱源機No.2吸入管温度>	---			
TH8-1	サーミスタ<熱源機No.1液管温度>	---			
TH8-2	サーミスタ<熱源機No.2液管温度>	---			

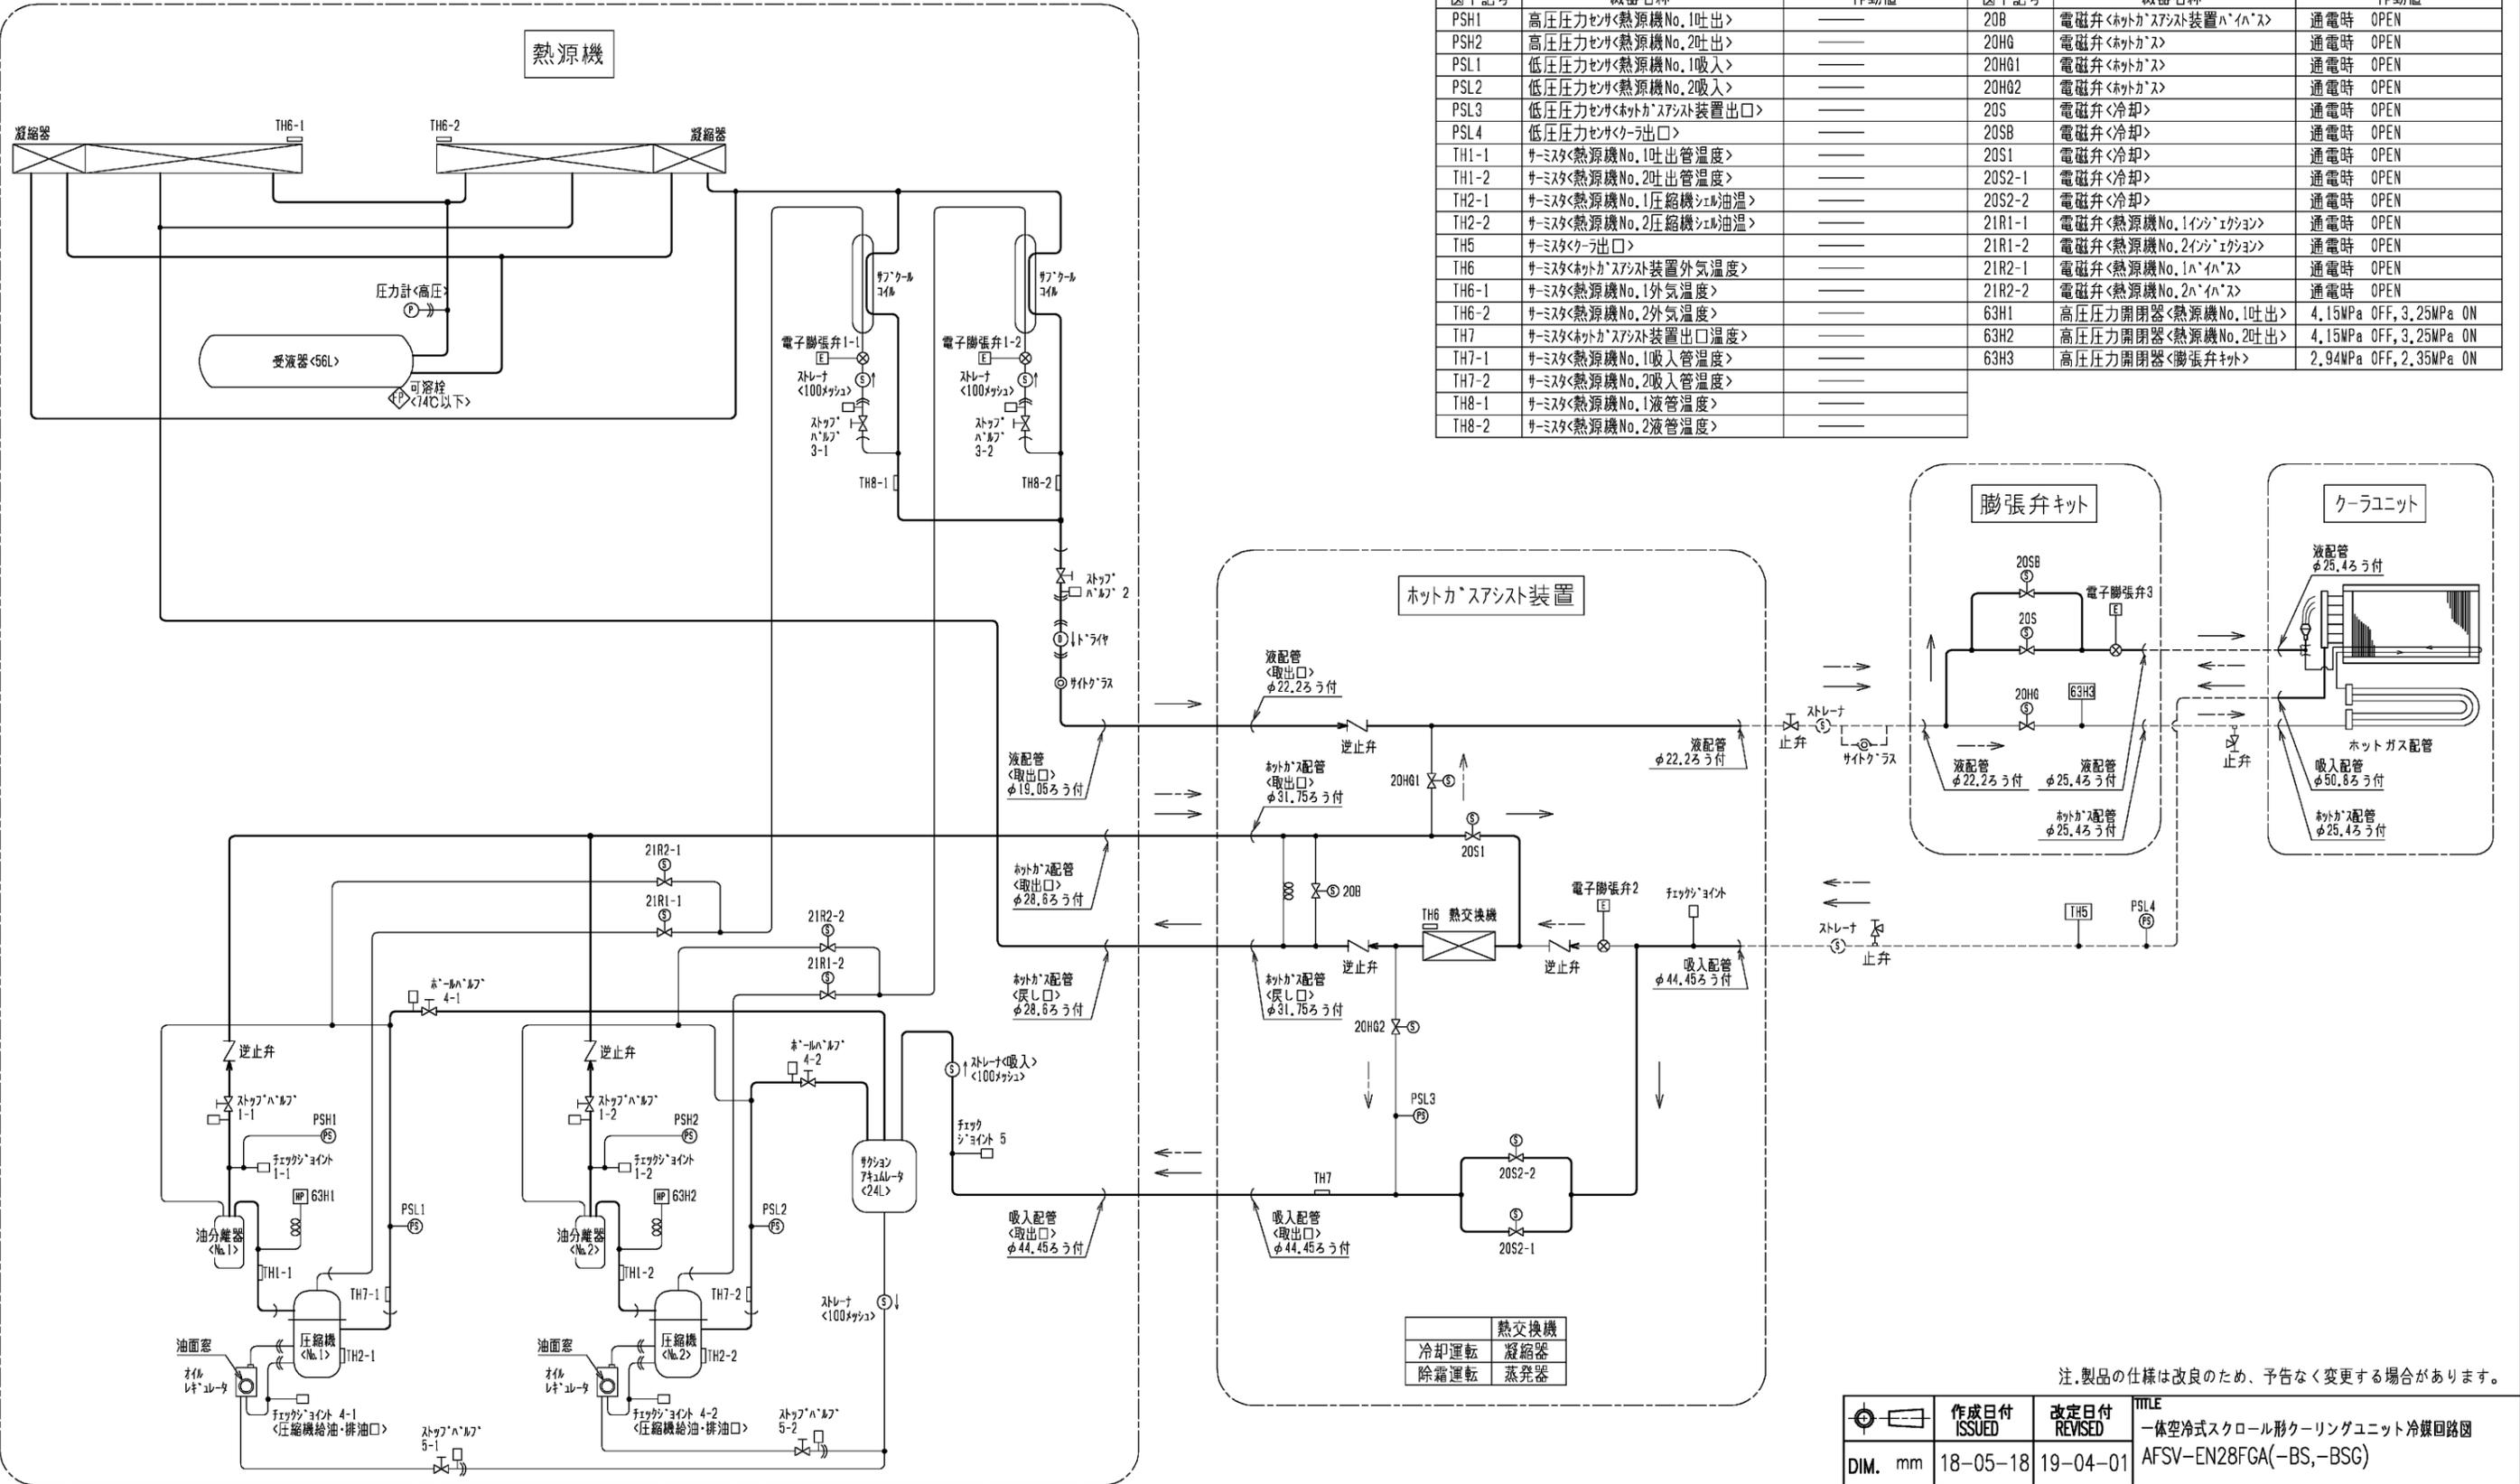


熱交換機	熱交換機
冷却運転	凝縮器
除霜運転	蒸発器

注.製品の仕様は改良のため、予告なく変更する場合があります。

作成日付 ISSUED	改定日付 REVISED	TITLE	
		一体空冷式スクロール形クーリングユニット冷媒回路図	
DIM. mm	18-05-18	19-04-01	AFSV-EN28FGA(-BS,-BSG)
SCALE NTS	三菱電機株式会社		DRW.NO. WKN94N758
	REV. A		PAGE 1/1

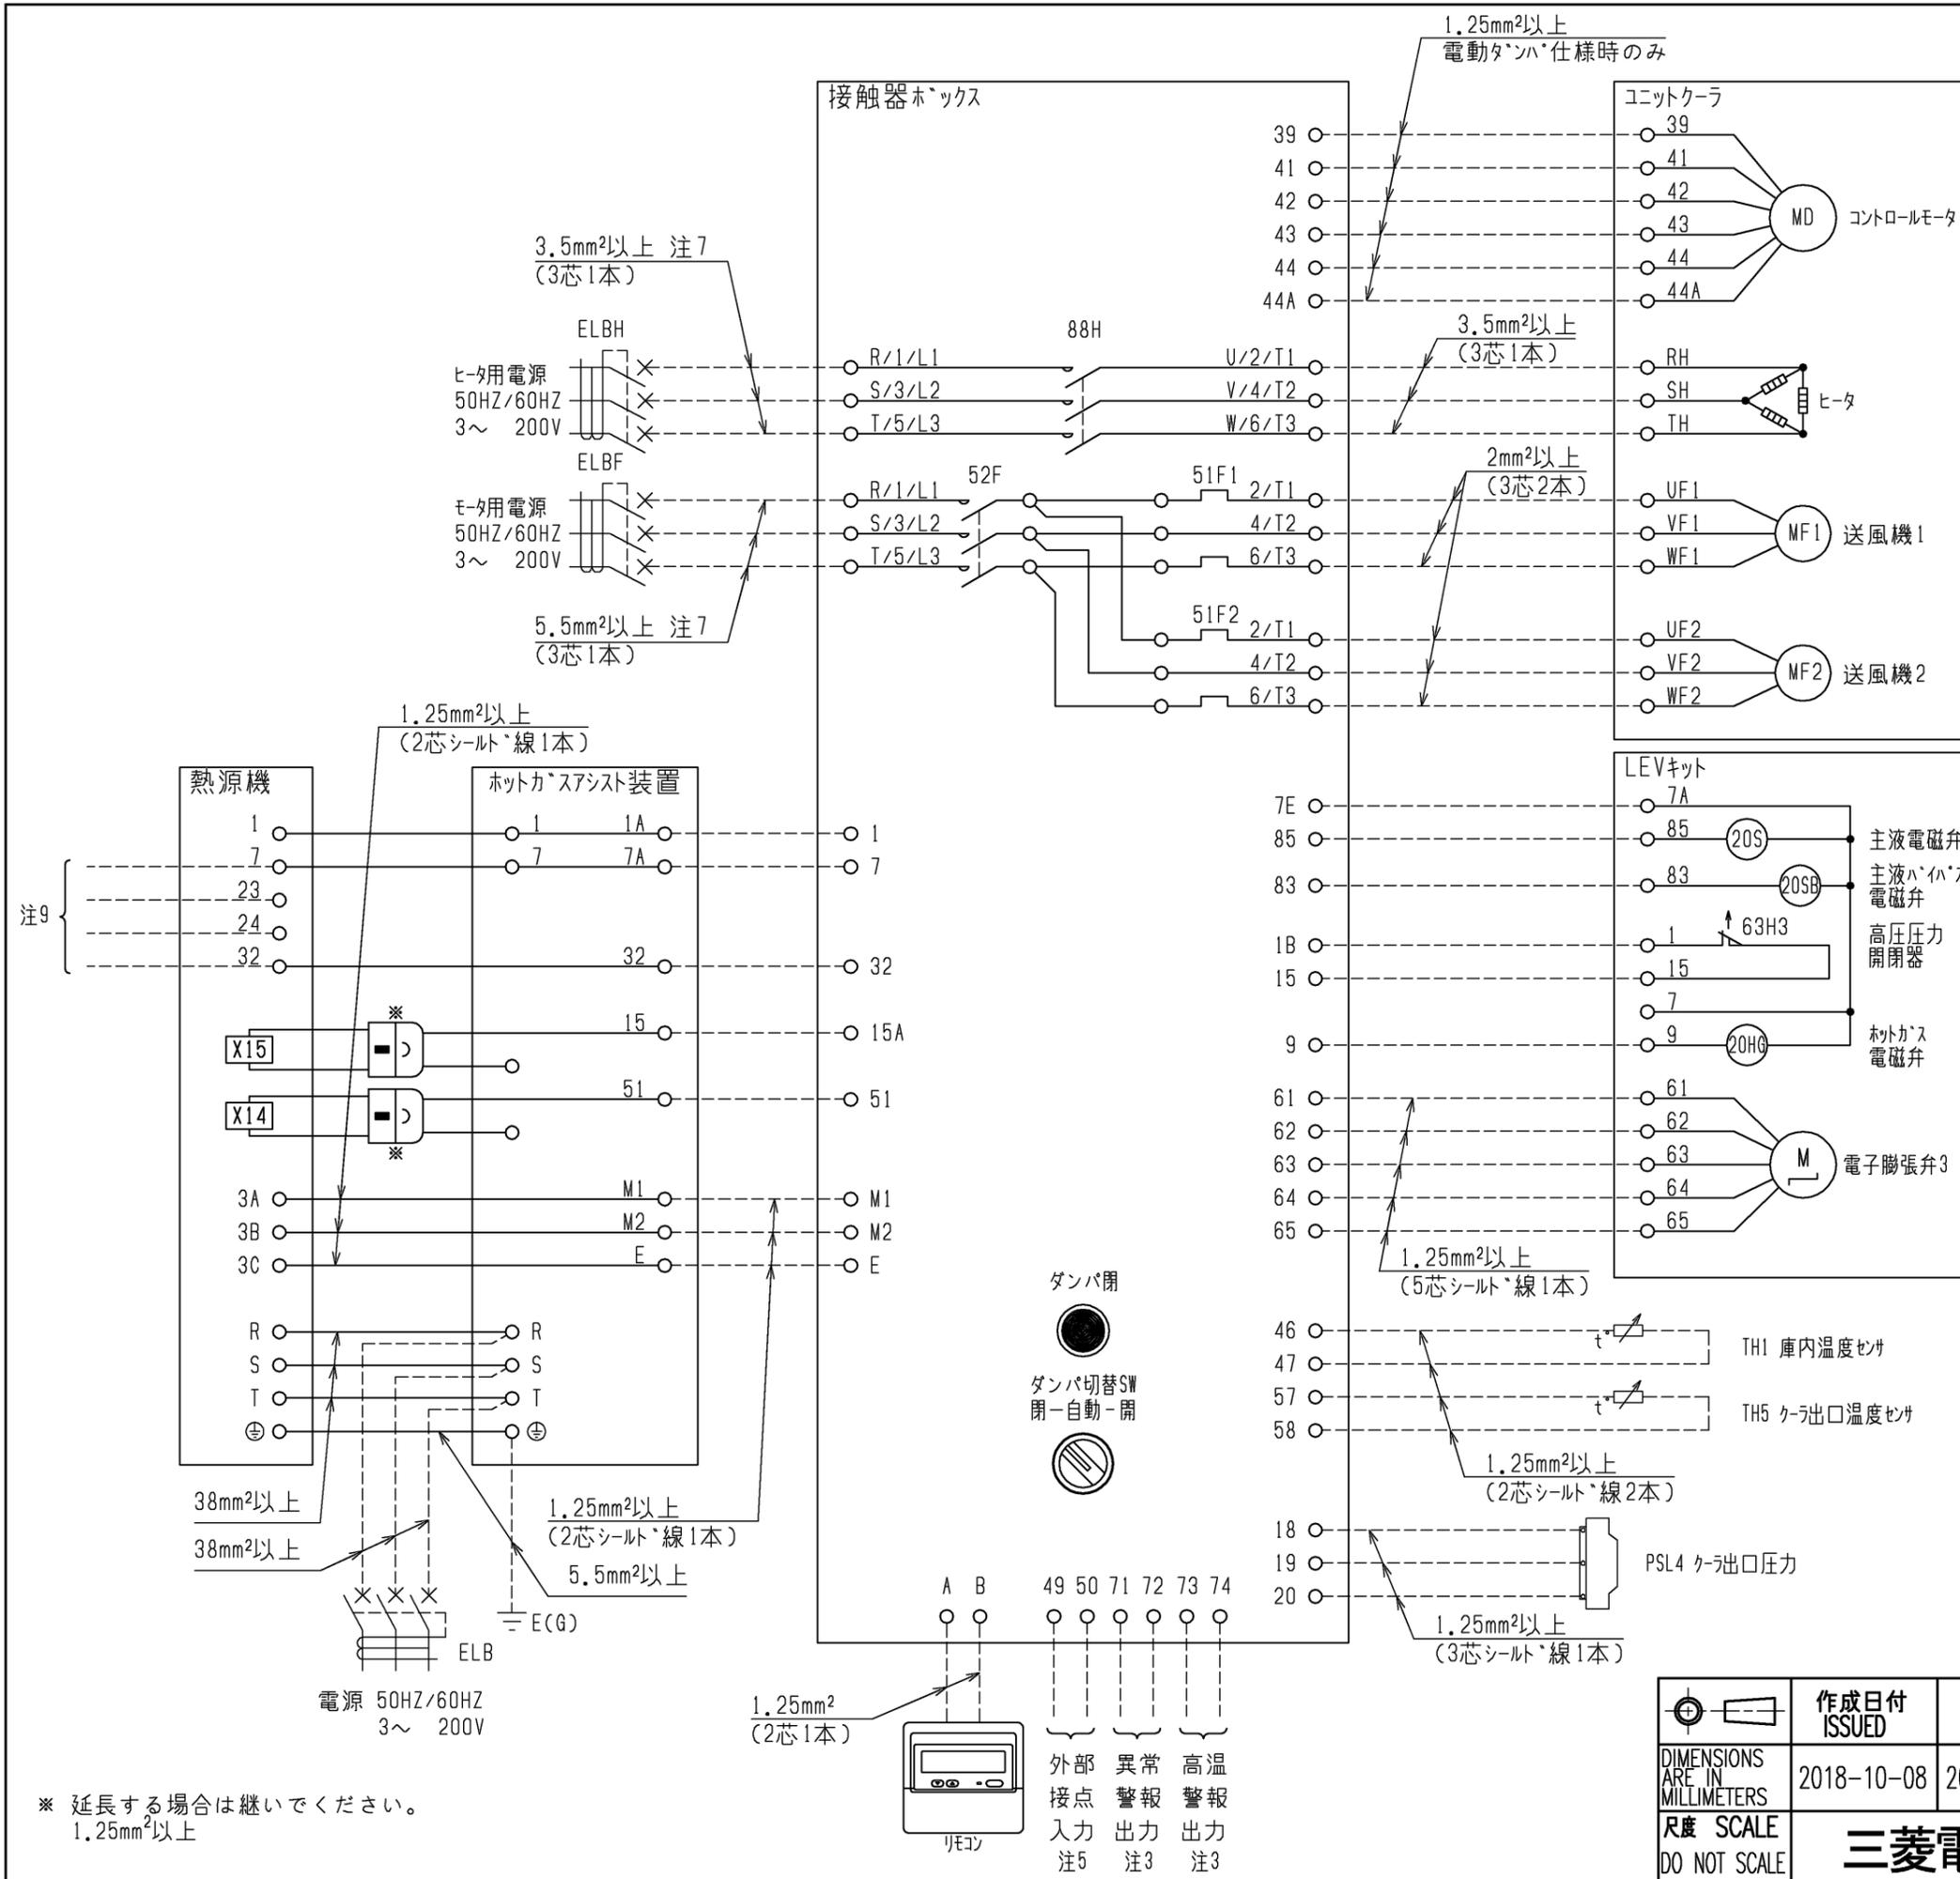

- 注1. ---点線は現地での施工を示します。
 2. 設備側配線施工上の注意(配線分離について)
 AC24V以下の低電圧回路とAC100V以上の制御回路の配線を同一多芯ケーブル内へ収納したり、互いに結束して配線しないでください。(基板内回路の破損防止のため)
 ・低電圧回路(AC24V以下)とは、接点入力(無電圧)、リモコン、M-NET通信線等。
 ・制御回路(強電200V以上)とは、接点出力、主回路線等。
 ・インバータ二次側配線は、金属電線管および接地により施工ください。
 ・送風機用インバータ<一次側>主回路配線は、低電圧回路および強電配線より「5cm」離して施工ください。
 3. 異常・警報信号を外部に取り出す場合は、下図のように配線してください。なお、出力内容は基板設定により変更可能です。詳細は据付工事説明書を参照してください。

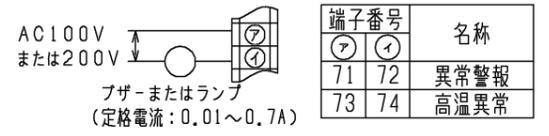

4. M-NET伝送線には、2芯シールド線(CVVS・CPEVS・MVVS)1.25mm²をご使用になり、シールドアースをとってください。
 5. 基板の設定を変更することにより、外部入力接点による制御が可能です。(詳細は据付工事説明書を参照してください。) 外部入力接点は、微小電流用の無電圧接点としてください。
 接点定格 DC15V 0.1A以上
 最小適用負荷 1mA以下
 6. 配線図に記載なき制御線は1.25mm²以上にて配線してください。
 7. 電線サイズはCV線等の電線を使用し、金属管に電線3本以下とした場合のサイズです。(電線サイズは長さ20m以下の場合を示しています。)
 8. 必要に応じて、シールド線を施工ください。シールド線施工時には、適切な場所へシールドアースをとってください。
 9. 異常出力、プレアラム出力、運転信号出力を外部に取り出す場合は、下表のように配線してください。

名称	端子番号
異常出力	7, 23
プレアラム出力	7, 24
運転信号出力	7, 32


本図面の所有権は三菱電機株式会社にある。
 THIS DOCUMENT IS THE PROPERTY OF MITSUBISHI ELECTRIC CORPORATION.

※ 延長する場合は継いでください。
 1.25mm²以上


DIMENSIONS ARE IN MILLIMETERS DO NOT SCALE	作成日付 ISSUED 2018-10-08	改定日付 REVISED 2019-10-08	TITLE 一体空冷式スクロール形クーリングユニット 外部インターフェース図 AFSV-EN28FGA(-BS,-BSG)
	三菱電機株式会社		DWG.NO. W KV94L432 REV. B PAGE 1/1

3. ユニット周囲の必要空間

● 必要空間の基本



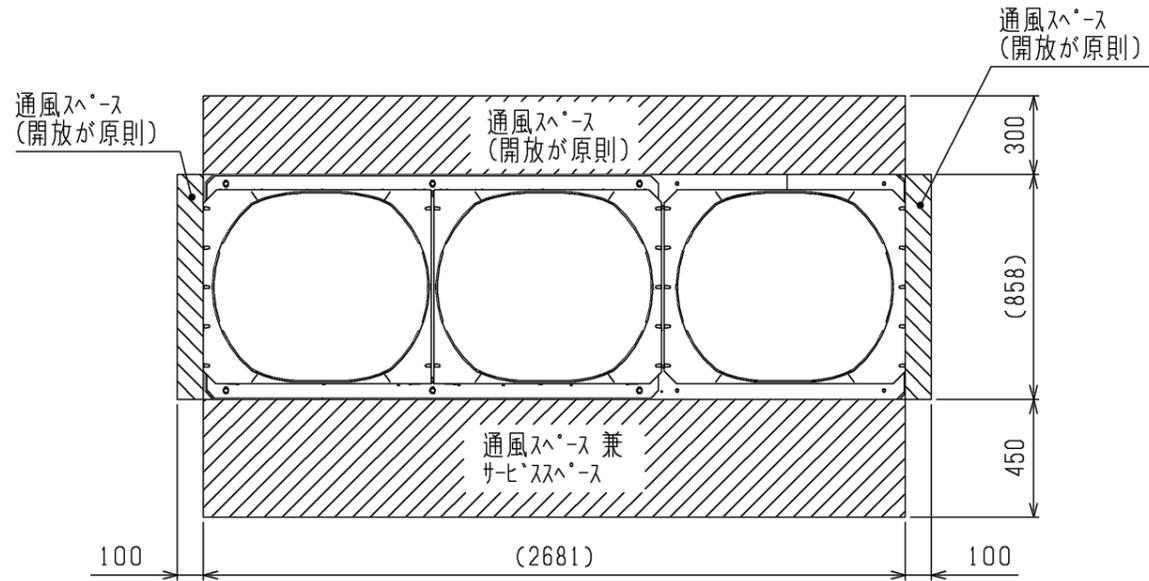


- 周囲に壁がある場合、集中設置・連続設置の場合
- 1. ユニットは下図に示す必要空間をとって設置してください。〈単位：mm〉
- 2. 2方向は開放としてください。

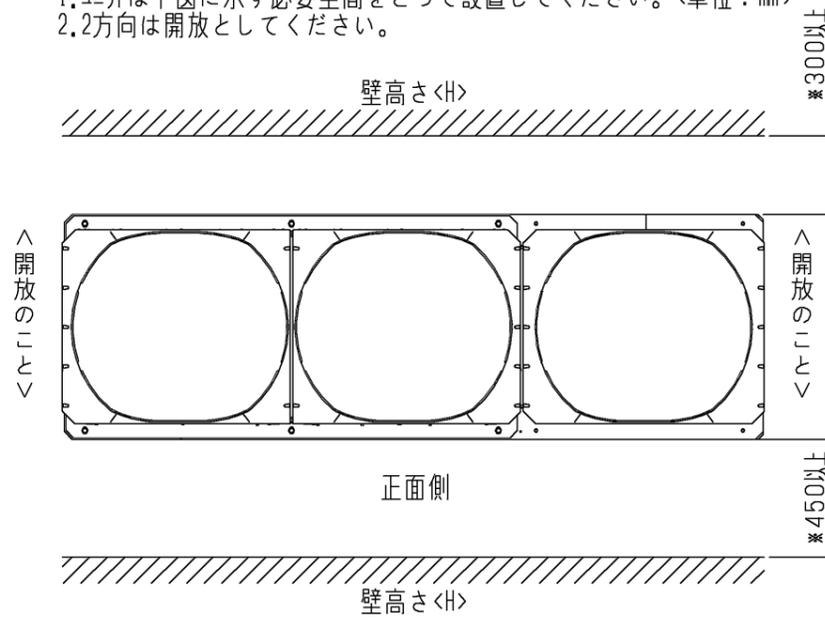

前後、側面の壁高さHが、下記<壁高さ制約>を超える場合<壁高さ制約>を超えた分の寸法hを図中にある*印の寸法に加算してください。


<壁高さ制約> 正面：ユニットの全高以下
 後面：ユニット底面から1080mm以下
 側面：ユニットの全高以下

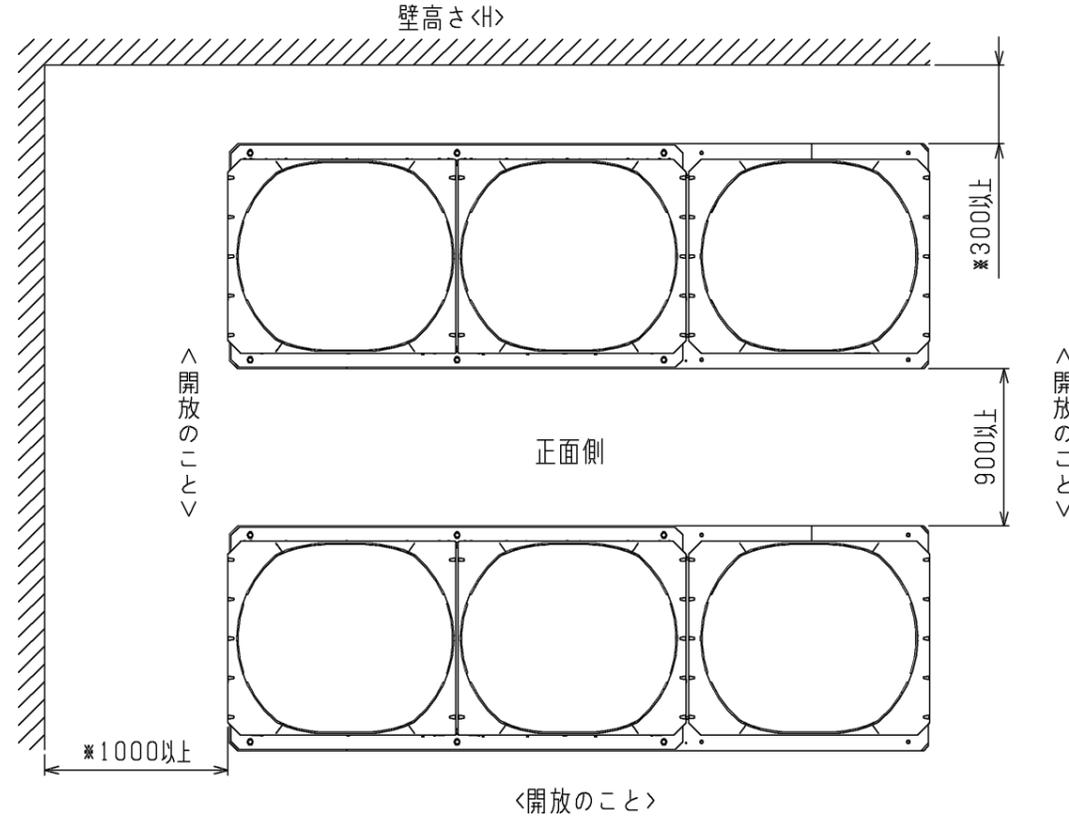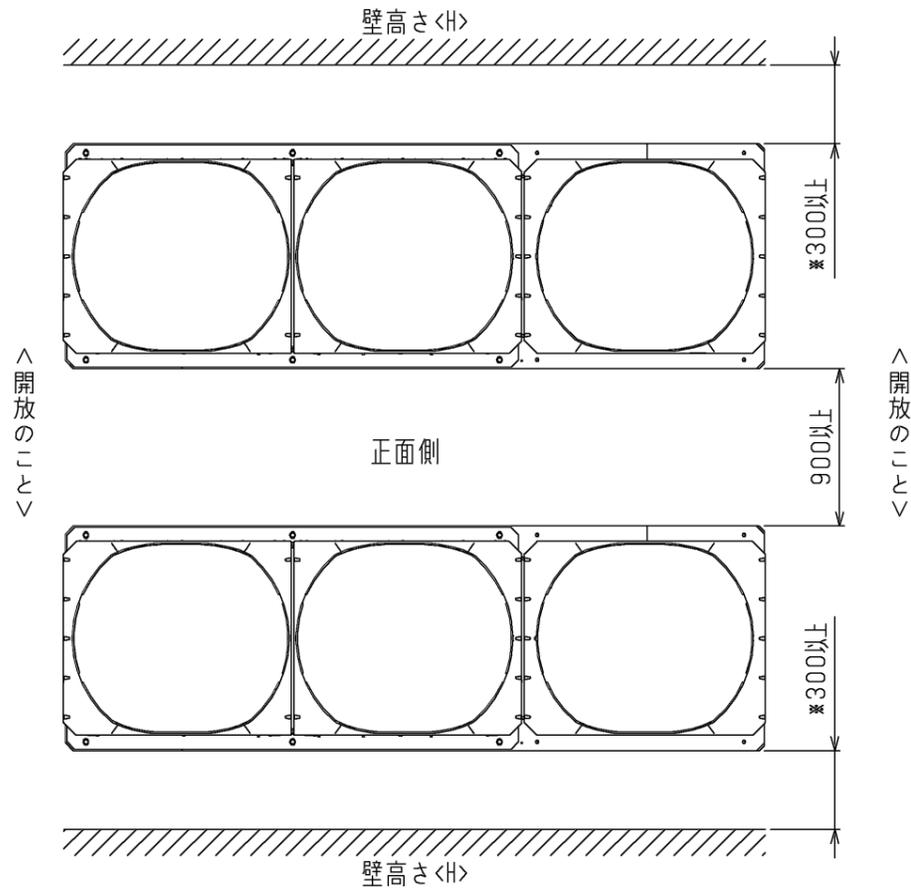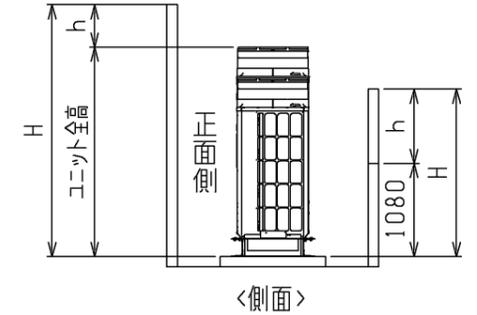

4. 基礎工事

1. 基礎施工に際しては、床面強度・雨水処理・配管・配線の経路に十分留意してください。
2. M12ボルトの据付ボルトでユニット据付足を8箇所強固に固定してください。〈据付ボルト、座金、ナットなどは現地手配です。〉

3. 配管・配線取出し部は、小動物の侵入や台風などの雨水が吹き込み、機器損傷の原因となりますので、開口部は閉鎖材等（現地手配）で必ず塞いでください。

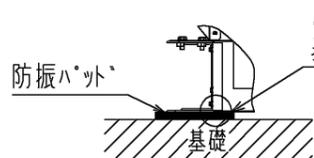


この部分に防振パット、および基礎がくるように据付けること

防振パットの大きさは使用する穴によって異なります。150×150以上〈推奨品 フリチストン製 IP-1003〉

注. 製品の仕様は改良のため、予告なく変更する場合があります。

	作成日付 ISSUED	改定日付 REVISED	TITLE 一体空冷式インバータスクロール形 コンデンシングユニット(ホットガスアシスト装置付き)外形図 ECOV-EN225C1-HG(-BS,-BSG)
DIM. mm	18-05-15	19-10-08	
SCALE NTS	三菱電機株式会社		DRW.NO. W KV94G825
		REV. A	PAGE 2/2

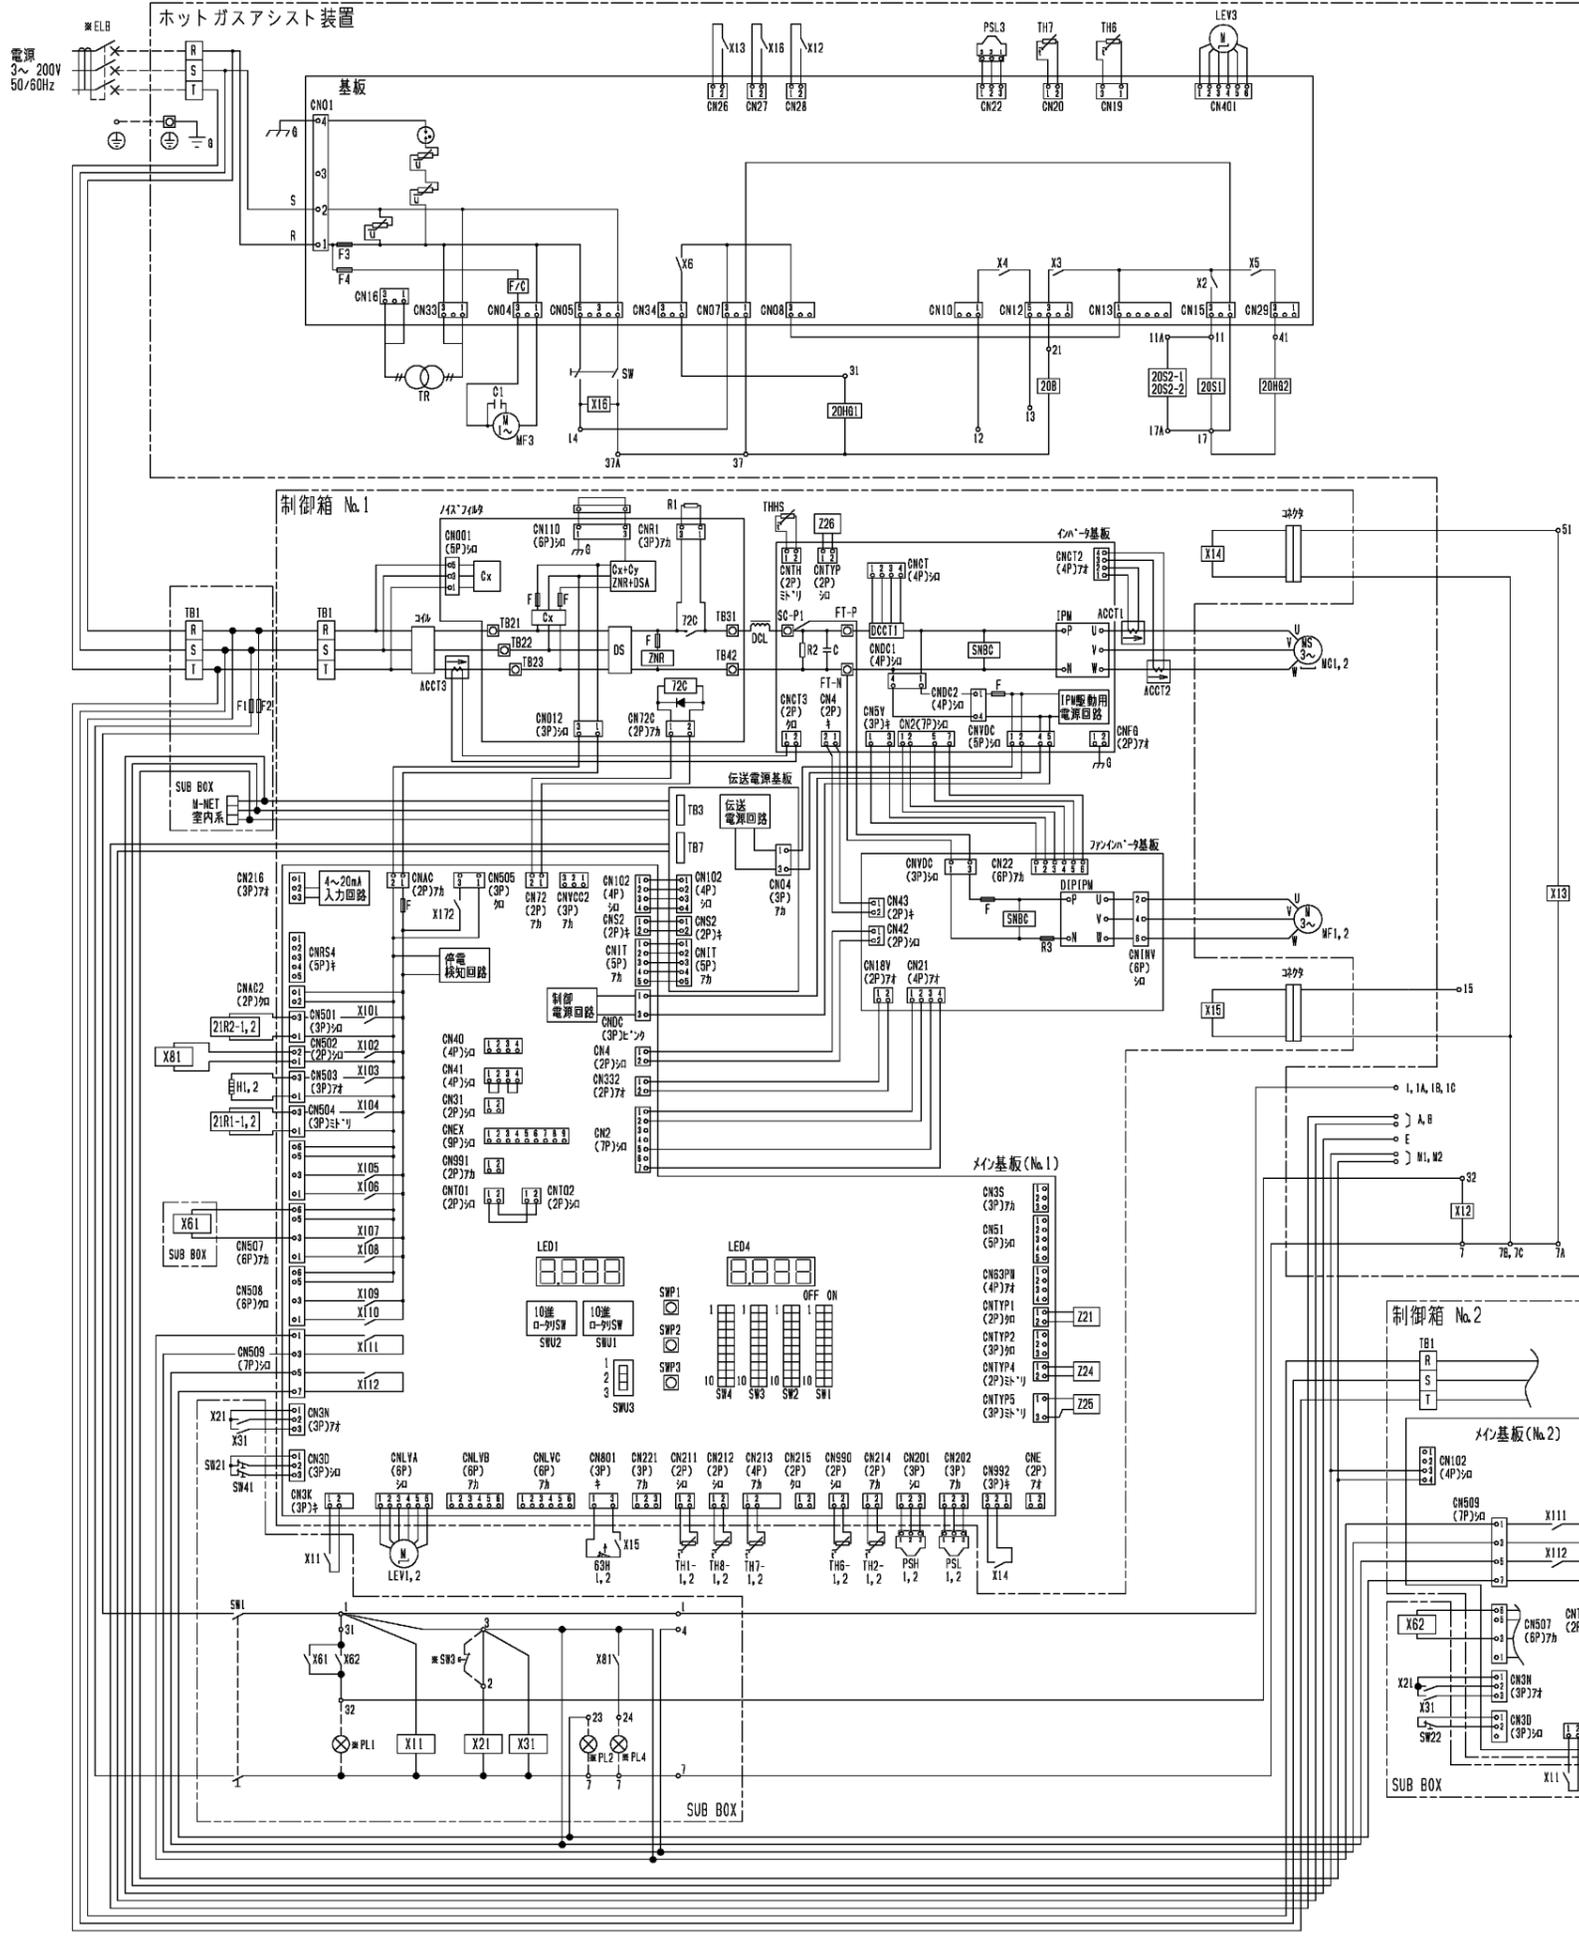

- 注1. ※印の機器は、現地手配となります。
 2. ---線は、現地配線となります。また回路は、1つ1つの回路方式の場合を示します。
 3. 端子23-7、4-7の間に回路を接続する場合は、0.45Aを超えないようにしてください。
 4. 接点の矢印は、圧力・温度が上昇した時の接点動作方向を示します。
 5. SW3はモータ別動作の押しボタンスイッチ限定です。<モータ別動作スイッチ>を離すとON状態に戻るスイッチSW3を取付ける場合は、2~3箇の配線は必ず取外してください。
 6. PL1は端子32-7の間に接続すると、圧縮機のON/OFFに連動して表示灯が点灯します。
 7. 基板異常時の応急処置については、工事説明書を参照願います。
 8. 制御箱No.2の配線図は、図に示す部位以外は制御箱No.1と同じです。

記号	名称	記号	名称	記号	名称	記号	名称
ACCT1	電流センサ	LEV1,2	電子膨張弁<No.1,2インジエクション>	TH1-1,2	サーミスタ<No.1,2吐出管温度>	Z21	抵抗
ACCT2	電流センサ	LEV3	電子膨張弁<ホットガス装置>	TH2-1,2	サーミスタ<No.1,2圧縮機オイル温>	Z24	抵抗
ACCT3	電流センサ	MC1,2	圧縮機用電動機<No.1,2>	TH6	サーミスタ<ホットガス装置外気温度>	Z25	抵抗
C	コンデンサ<電解>	MF1,2	送風機用電動機<No.1,2>	TH6-1,2	サーミスタ<No.1,2外気温度>	Z26	抵抗
C1	コンデンサ<送風機用電動機>	MF3	送風機用電動機<ホットガス装置>	TH7	サーミスタ<ホットガス装置出口温度>	Z0B	電磁弁<ホットガス装置用>
DCL	直流リレール	PSH1,2	高圧圧力センサ<No.1,2吐出>	TH7-1,2	サーミスタ<No.1,2吸入管温度>	Z0H1,2	電磁弁<ホットガス>
DCC1	電流センサ<直流電流>	PSL1,2	低圧圧力センサ<No.1,2吸入>	TH8-1,2	サーミスタ<No.1,2液管温度>	Z0S1	電磁弁<冷却>
DS	タイマ<スタック>	PSL3	低圧圧力センサ<ホットガス装置出口>	X2~X6	補助電磁器<ホットガス装置基板内>	Z0S2-1,2	電磁弁<冷却>
F1	ヒューズ<制御回路:6A>	R1	抵抗<突入電流防止>	X11~X16	補助電磁器	Z1R1-1,2	電磁弁<No.1,2インジエクション>
F2	ヒューズ<制御回路:6A>	SW	スイッチ<電源>	X21	補助電磁器	Z1R2-1,2	電磁弁<No.1,2インジエクション>
F3	ヒューズ<制御回路:6.3A>	SW1	スイッチ<運転-停止>	X31	補助電磁器	Z6H1,2	高圧圧力開閉器<No.1,2吐出>
F4	ヒューズ<送風機:15A>	SW21	スイッチ<No.1ユニット個別運転>	X61,62	補助電磁器	Z7C	電磁接触器<インバータ主回路>
G	クラフト	SW22	スイッチ<No.2ユニット個別運転>	X81	補助電磁器		
H1,2	電熱器<No.1,2オイル>	SW41	スイッチ<通常-固定>	X101~112	補助電磁器<メイン基板内>		
IPM	インテリジェントパワーモジュール	THHS	サーミスタ<インバータ放熱板温度>	X172	補助電磁器<メイン基板内>		

※ELB	漏電遮断器	※PL4	表示灯<アラーム>7カ
※PL1	表示灯<運転>ミリリ	※SW3	スイッチ<異常リセット>
※PL2	表示灯<異常>7カ		



9. X101, X102, X103, X104, X107, X111, X112はメイン基板の出力接点を示し、動作は下表のとおりです。

X101	圧縮機が起動時、運転周波数が30HzになるまではON、左記以外はOFF
X102	アラーム検知時はON、その他OFF、ただし工場出荷時、検知時もOFFのアラームあり。詳細は据付工事説明書を参照のこと。
X103	圧縮機が停止時はON、圧縮機が運転時はOFF
X104, X107	圧縮機が運転時はON、圧縮機が停止時はOFF
X111	ユニットが正常時(運転可能)時はON、ユニットが異常時(運転不可)時はOFF
X112	ユニットが異常時(運転不可)時はON、ユニットが正常時(運転可能)時はOFF

10. X2, X3, X4, X5, X6はホットガス装置の出力接点を示し、動作は下表のとおりです。

X2	冷却運転時にON、霜取運転時にOFF
X3, X6	霜取運転時にON、冷却運転時にOFF
X5	霜取運転終了時のみON
X4	ユニットが異常時にON

11. デモアップスイッチ<ロタスイッチ>の出荷時設定は下図のとおりです。

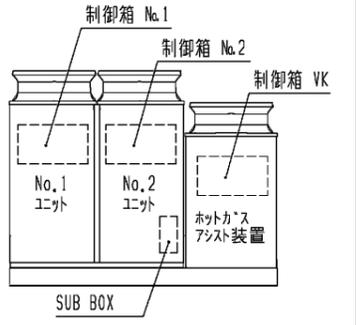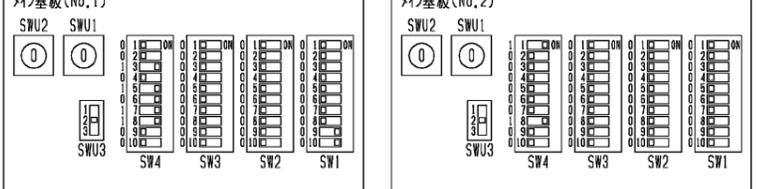


注. 製品の仕様は改良などのため、予告なく変更する場合があります。




作成日付 ISSUED	改定日付 REVISED	三菱電機株式会社 一体空冷式インバータスクロール形 コンデンシングユニット(ホットガスアシスト機能付き)電気配線図 ECO-V-EN225C1-HG(-BS,-BSG)
DIM. mm	19-03-25	21-03-09
SCALE NTS	三菱電機株式会社	DRW.NO. WKN94N762
	REV. A	PAGE 1/1

1. 据付ピッチ



本製品の据付ピッチとへ`サイズ`は下図のとおりです。
 なお、振動が据付部から伝搬し床・壁面から騒音や振動が発生する場合がありますので、必要に応じ十分な防振工事を行ってください。

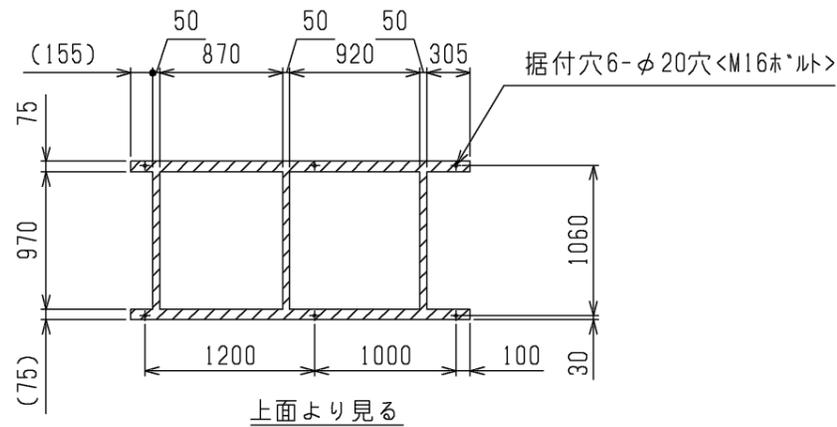


2. 軸流ファン`外取付寸法` (2カ所)

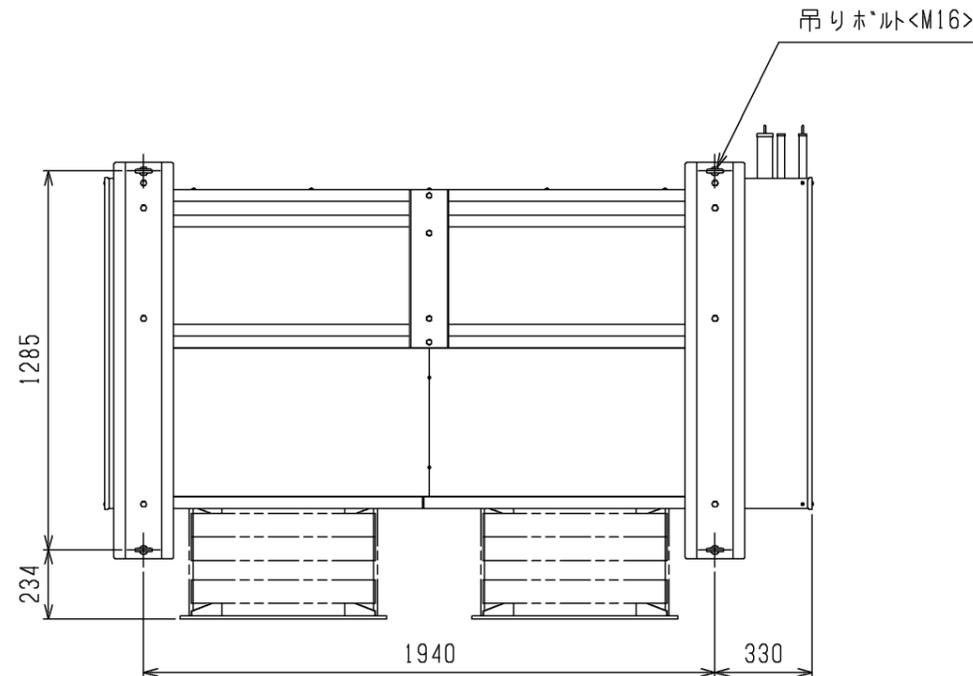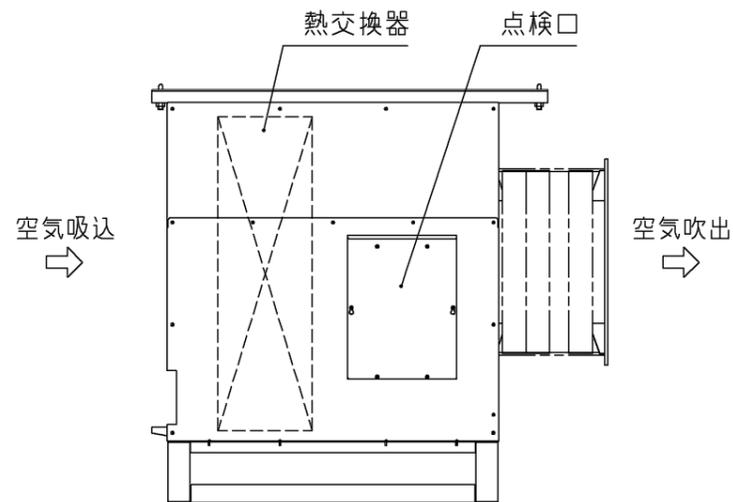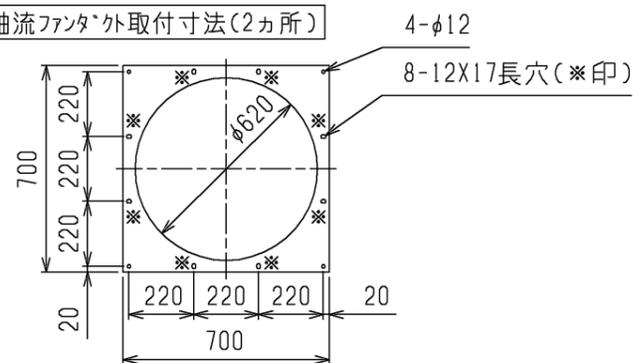

冷却器入口-φ25.4ろ`う`付
 ホットガス入口-φ25.4ろ`う`付
 冷却器出口-φ50.8ろ`う`付

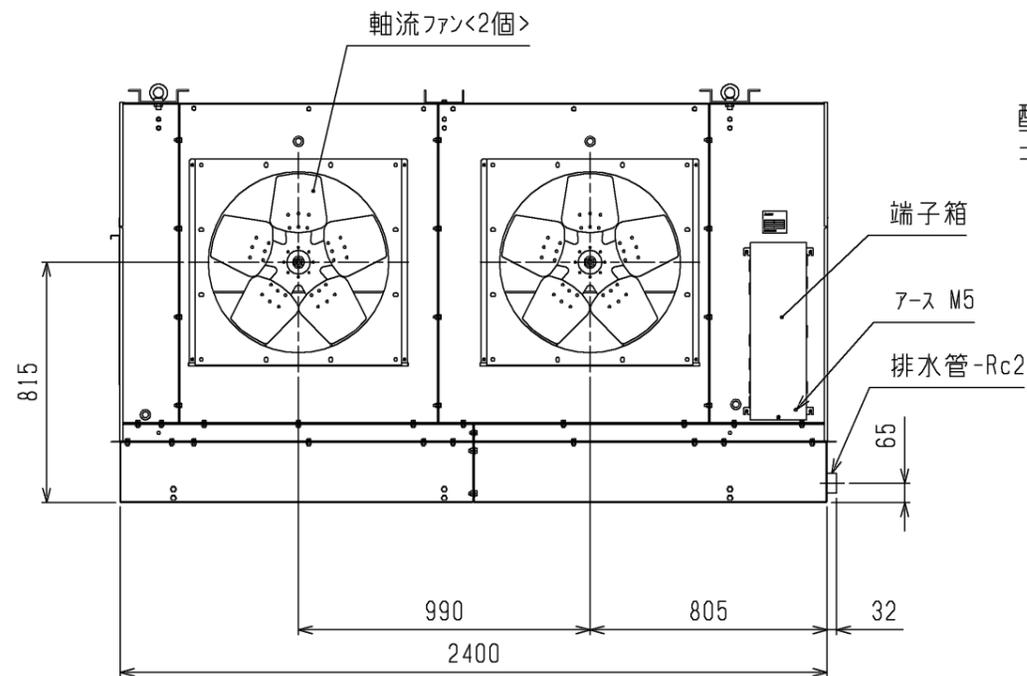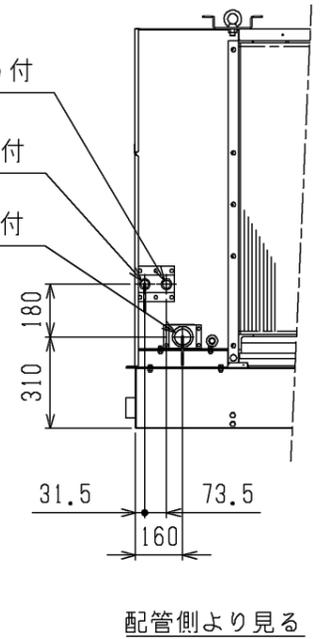

配線穴4-φ30穴
 コムフ`ツシュ`付



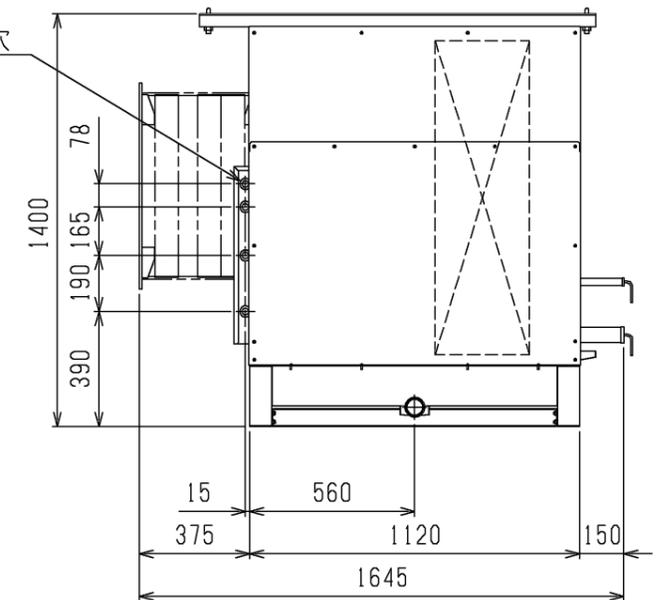


本図面の所有権は三菱電機株式会社にある。
 THIS DOCUMENT IS THE PROPERTY OF MITSUBISHI ELECTRIC CORPORATION.

DIMENSIONS ARE IN MILLIMETERS R`度` SCALE DO NOT SCALE	作成日付 ISSUED 2019-05-07	改定日付 REVISED 2022-01-13	TITLE R410A-一体空冷式 インバータスクロール形クーリングユニット 床置きユニットクーラ外形図 UCS-N40FGA-HG	DWG.NO. W KA94CODY	REV. A	PAGE 1/1
	三菱電機株式会社					

注.製品の仕様は改良のため、予告なく変更する場合があります。

UCS-N40FGA-HG + ND-40SA 電気回路図

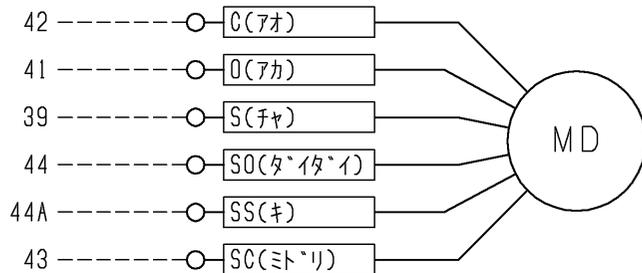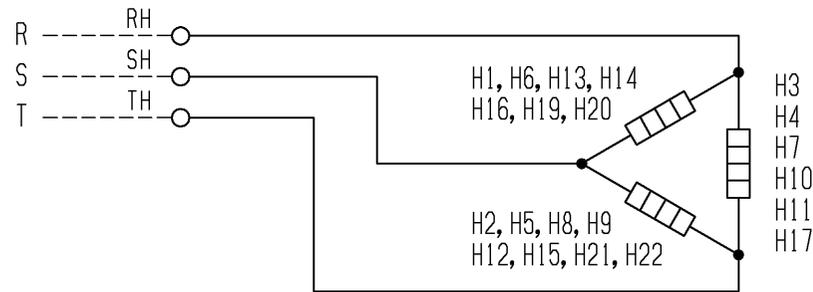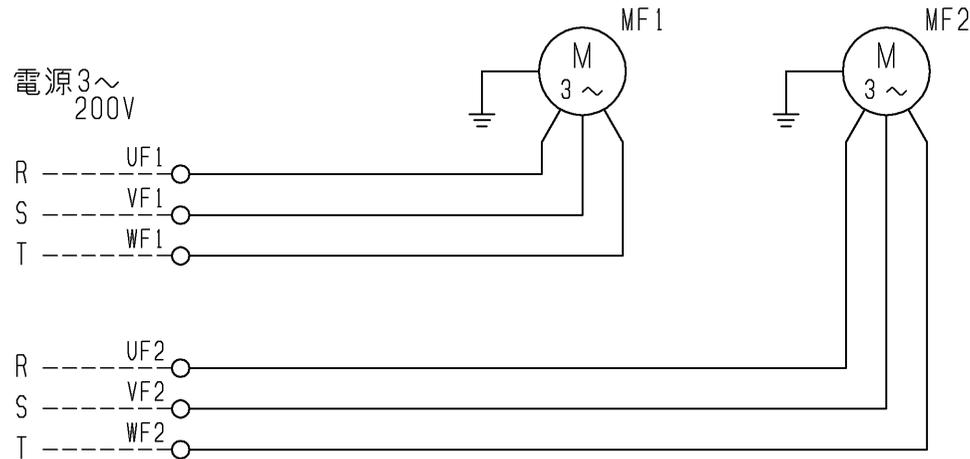

注1. -----は現地配線を示します。

2. 本図はユニットクーラ本体(UCS-N40FGA-HG)と吸込ダンパ(ND-40SA)を組み合わせた場合の電気回路図を示します。

記号説明

記号	名称
MF1	送風機用電動機
MF2	送風機用電動機
H1, H2	電熱器(吐出ダンパ)
H3, H4, H19~H22	電熱器(軸流ファンケーシング)
H5, H6	電熱器(空気吸込側下部)
H7	電熱器(吸込ダンパ羽根)
H8, H9, H16, H17	電熱器(端子台)
H10	電熱器(空気吸込側下部)
H11	電熱器(ドレンパン)
H12, H13	電熱器(熱交換器上部)
H14, H15	電熱器(吸込ダンパーケーシング側面L, R)
MD	コントロールモータ(電動ダンパ用)


本図面の所有権は三菱電機株式会社にある。

THIS DOCUMENT IS THE PROPERTY OF MITSUBISHI ELECTRIC CORPORATION.

 DIMENSIONS ARE IN MILLIMETERS	作成日付 ISSUED	改定日付 REVISED	TITLE R410A一体空冷式 インバータスクロール形クーリングユニット 床置きユニットクーラ電気回路図<吸込ダンパ仕様> UCS-N40FGA-HG + ND-40SA
	2019-04-26	2021-03-15	
尺度 SCALE DO NOT SCALE	三菱電機株式会社		DWG.NO. WKA94S618
			REV. A
			PAGE 1/2

注. 製品の仕様は改良のため、予告なく変更する場合があります。

UCS-N40FGA-HG + ND-40SA 端子台接続図

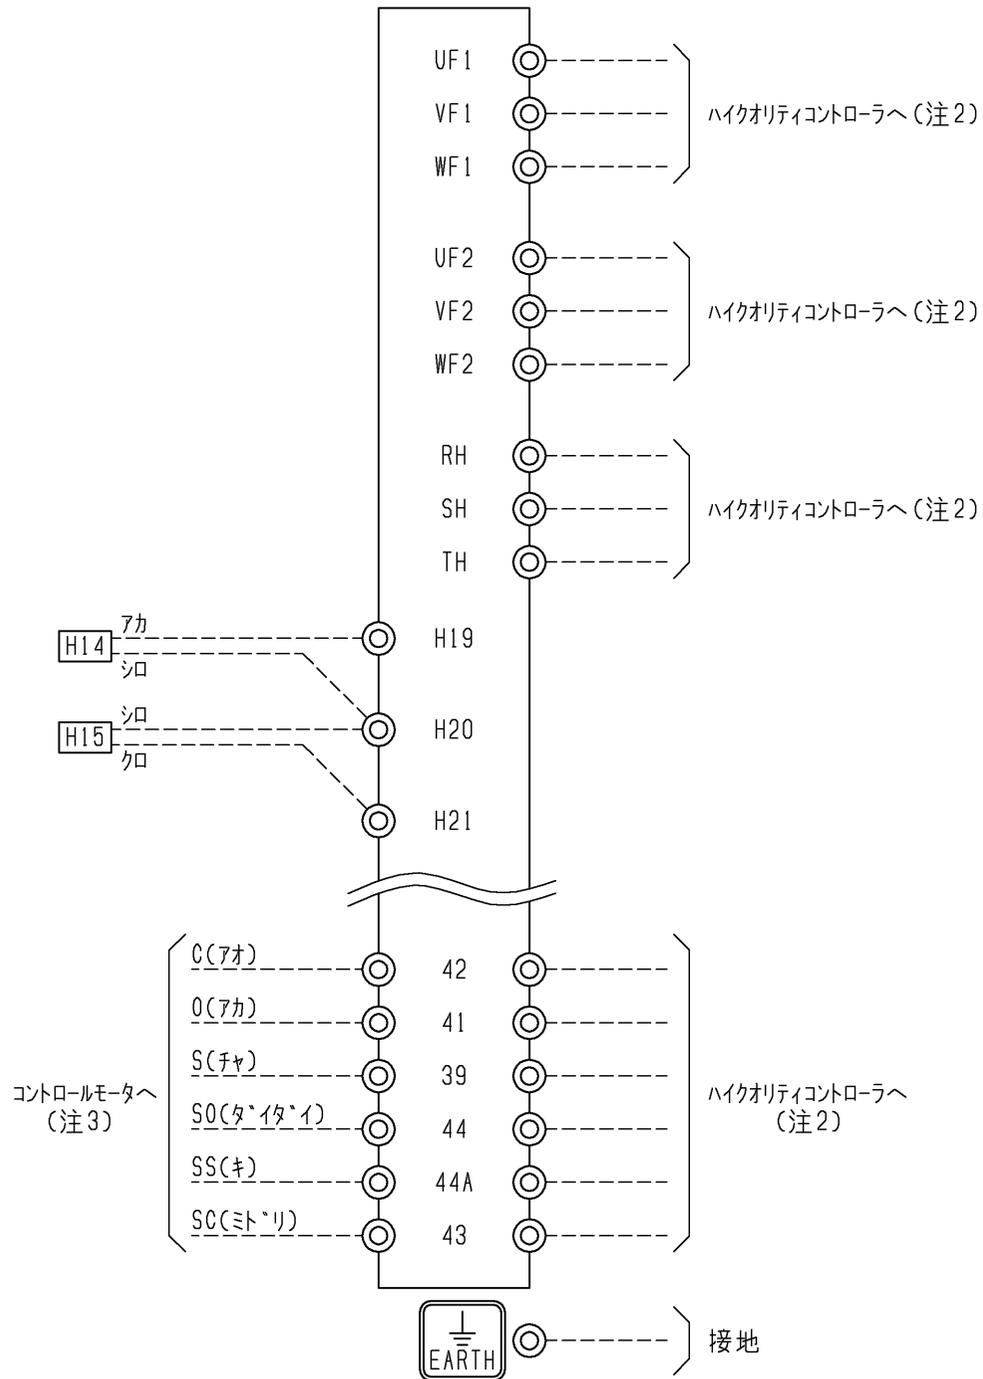

- 注1. -----は現地配線を示します。
- 注2. 外部インターフェース図を参照し、電線種類および電線径を選定ください。
- 注3. コントロールモータに付属の配線を接続してください。
- 注4. 電源配線および操作回路配線の端子台ねじ締結トルクは下表に従ってください。

ねじサイズ	締付トルク(N・m)
M4	1.0~1.3
M5	2.0~2.5
M6	4.0~5.0
M8	9.0~11.0
M10	18.0~23.0


注. 製品の仕様は改良のため、予告なく変更する場合があります。

本図面の所有権は三菱電機株式会社にある。

THIS DOCUMENT IS THE PROPERTY OF MITSUBISHI ELECTRIC CORPORATION.

 DIMENSIONS ARE IN MILLIMETERS 尺度 SCALE DO NOT SCALE	作成日付 ISSUED 2019-04-26	改定日付 REVISED 2021-03-15	TITLE R410A一体空冷式 インバータスクロール形クーリングユニット 床置きユニットクーラ電気回路図<吸込ダンパ仕様> UCS-N40FGA-HG + ND-40SA	DWG.NO. W KA94S618	REV. A	PAGE 2/2
	三菱電機株式会社					

UCS-N40FGA-HG + NF-40A-HG 電気回路図

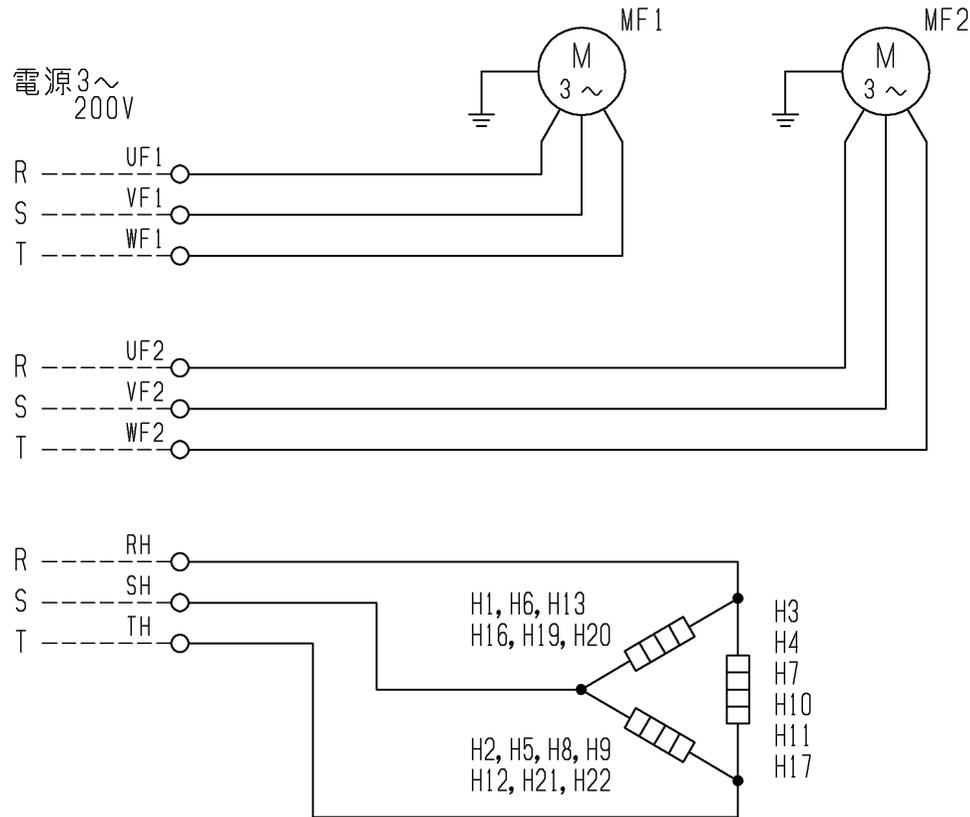

注1. -----は現地配線を示します。

2. 本図はユニットクーラ本体(UCS-N40FGA-HG)と吸込フード(NF-40A-HG)を組み合わせた場合の電気回路図を示します。

記号説明

記号	名称
MF1	送風機用電動機
MF2	送風機用電動機
H1, H2	電熱器(吐出ダンパ)
H3, H4, H19~H22	電熱器(軸流ファンケーシング)
H5, H6	電熱器(空気吸込側下部)
H7	電熱器(吸込フード)
H8, H9, H16, H17	電熱器(端子台)
H10	電熱器(空気吸込側下部)
H11	電熱器(ドレンパン)
H12, H13	電熱器(熱交換器上部)

本図面の所有権は三菱電機株式会社にある。

THIS DOCUMENT IS THE PROPERTY OF MITSUBISHI ELECTRIC CORPORATION.

 DIMENSIONS ARE IN MILLIMETERS	作成日付 ISSUED 2019-04-26	改定日付 REVISED	TITLE R410A一体空冷式 インバータスクロール形クーリングユニット 床置きユニットクーラ電気回路図<吸込みフード仕様> UCS-N40FGA-HG + NF-40A-HG
	尺度 SCALE DO NOT SCALE	三菱電機株式会社	
			DWG.NO. W KA94S616 REV. 1/1 PAGE 1/1

注. 製品の仕様は改良のため、予告なく変更する場合があります。


項目		RBS-N30GRA-HQ	
据付条件			屋内設置
		°C	周囲温度-10~+40 (但し、凍結・結露なきこと)
電源			単相 200V 50Hz/60Hz
外装色	接触器ボックス		マンセル5Y 8/1
	電子リモコン		マンセル4.48Y 7.92/0.66
霜取方式			ホットガス Frost方式
冷蔵庫内使用温度範囲		°C	-40~+10 <注1>
表示灯	接触器ボックスハシ		ランプ 閉
	基板LED		運転状態
スイッチ	接触器ボックス		ランプ 開閉切替
	電子リモコン		運転/停止・緊急停止・手動霜取・霜取りリセット・温度シフト・操作ロック
送風機駆動方式			商用電源
温度制御器	庫内温度制御方式		電子式
	庫内温度設定範囲	°C	-40~+10 <注1>
霜取用タイマ			電子式 周期 1~99時間 (0.5時間毎設定、運転積算時間) 時刻 (1日最大12回まで)
保護装置			過電流リレー
外形寸法 (低温用リモコン)	高さ	mm	120
	幅	mm	130
	奥行	mm	28
外形寸法 (接触器ボックス)	高さ	mm	390
	幅	mm	796
	奥行	mm	138
製品質量 <注3>		kg	14.3

注1. 庫内温度設定範囲の上限値・下限値は、-40~+10°Cの間の任意の値に変更可能です。

注2. 電子リモコンと接触器ボックスの合計の値です。

注3. 製品仕様は改良などのため、予告なしに変更する場合があります。





1. 製品固定は落下防止のため、必ず5点で実施してください。
2. ノックアウト取り外し時は、内部配線に気をつけて実施ください。
3. 電磁接触器、端子台に接続する配線に、張力がかからないように電線管の使用をお願いします。
4. *印部の電線引込み穴はホコリや水滴がBOX内に侵入しないよう養生をお願いします。

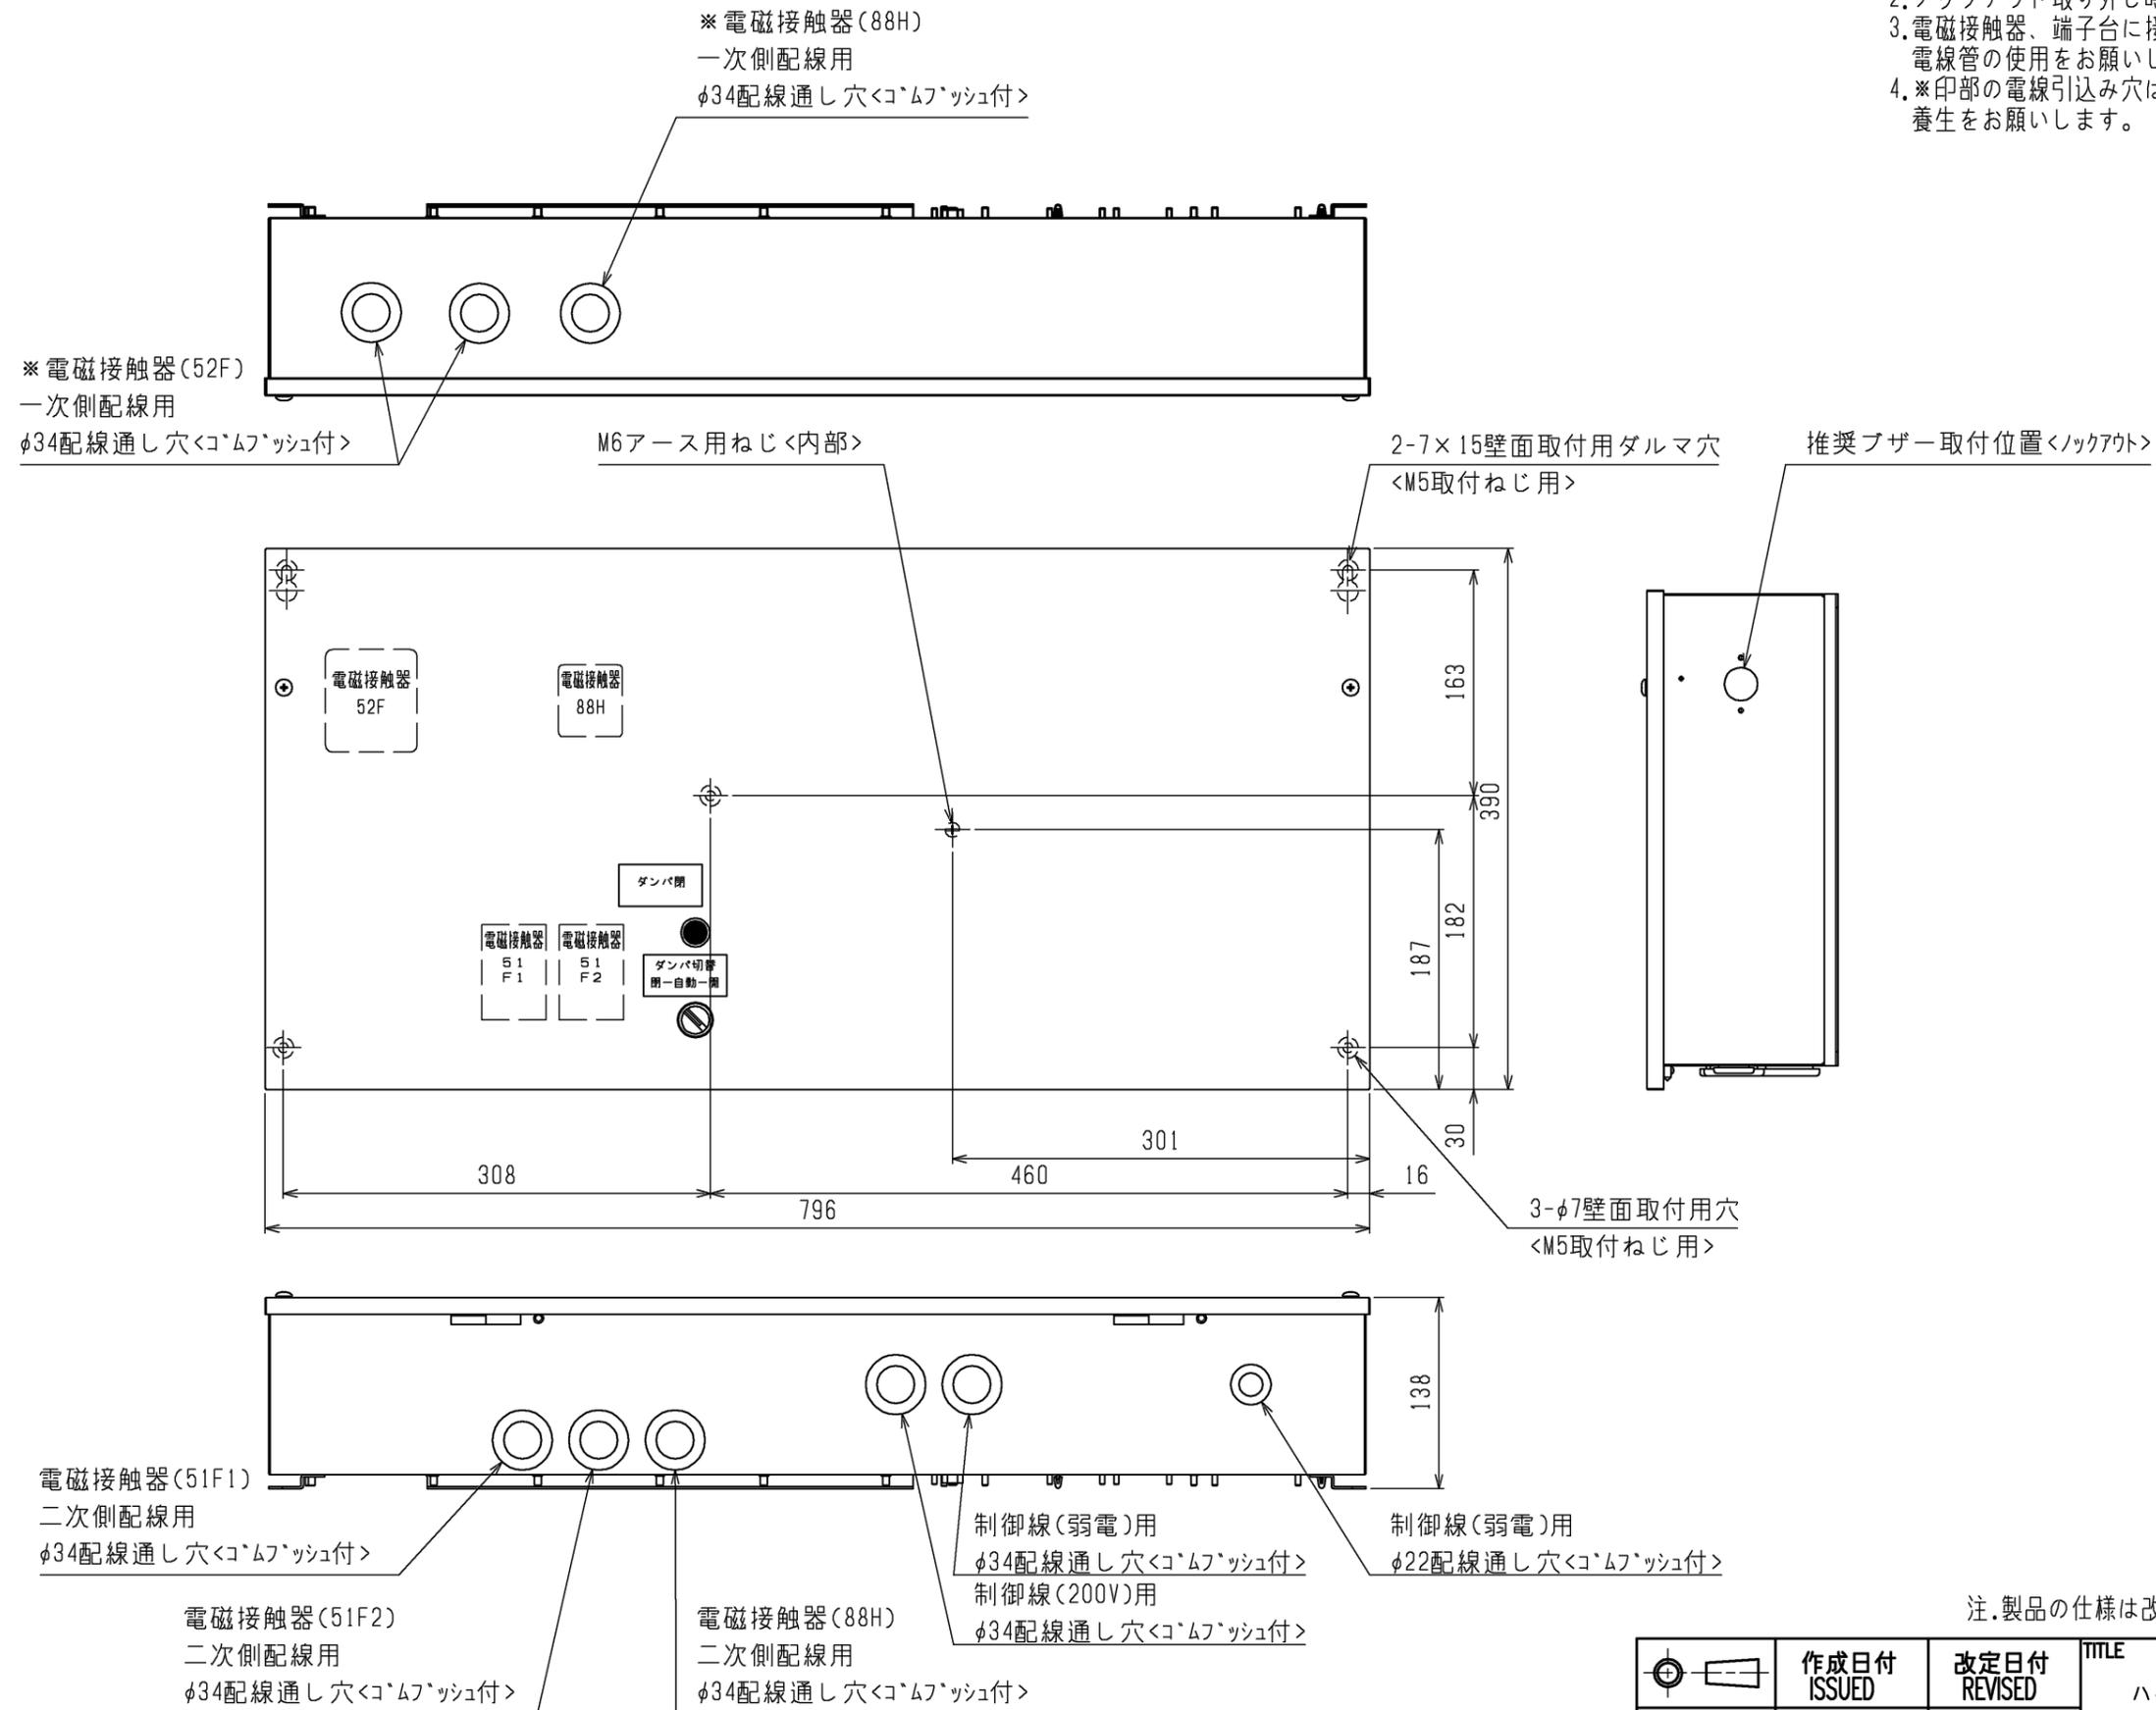

注.製品の仕様は改良のため、予告なく変更する場合があります。

	作成日付 ISSUED	改定日付 REVISED	TITLE		
	DIM. mm	18-05-15	ハイクオリティコントローラ外形図 RBS-N30GRA-HQ		
SCALE NTS	三菱電機株式会社		DRW.NO.	REV.	PAGE
	W KV94L015				1/1






注1.本製品(吸込タンパ-)を冷却ユニット本体へ取付の際
ヒータ配線を切断しない様注意してください。

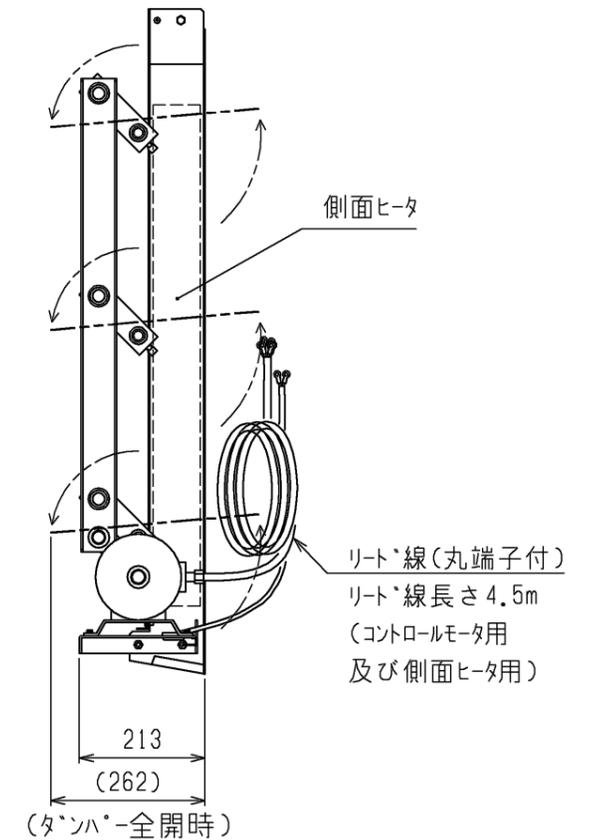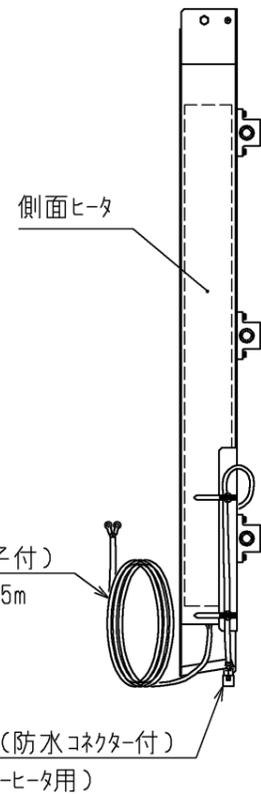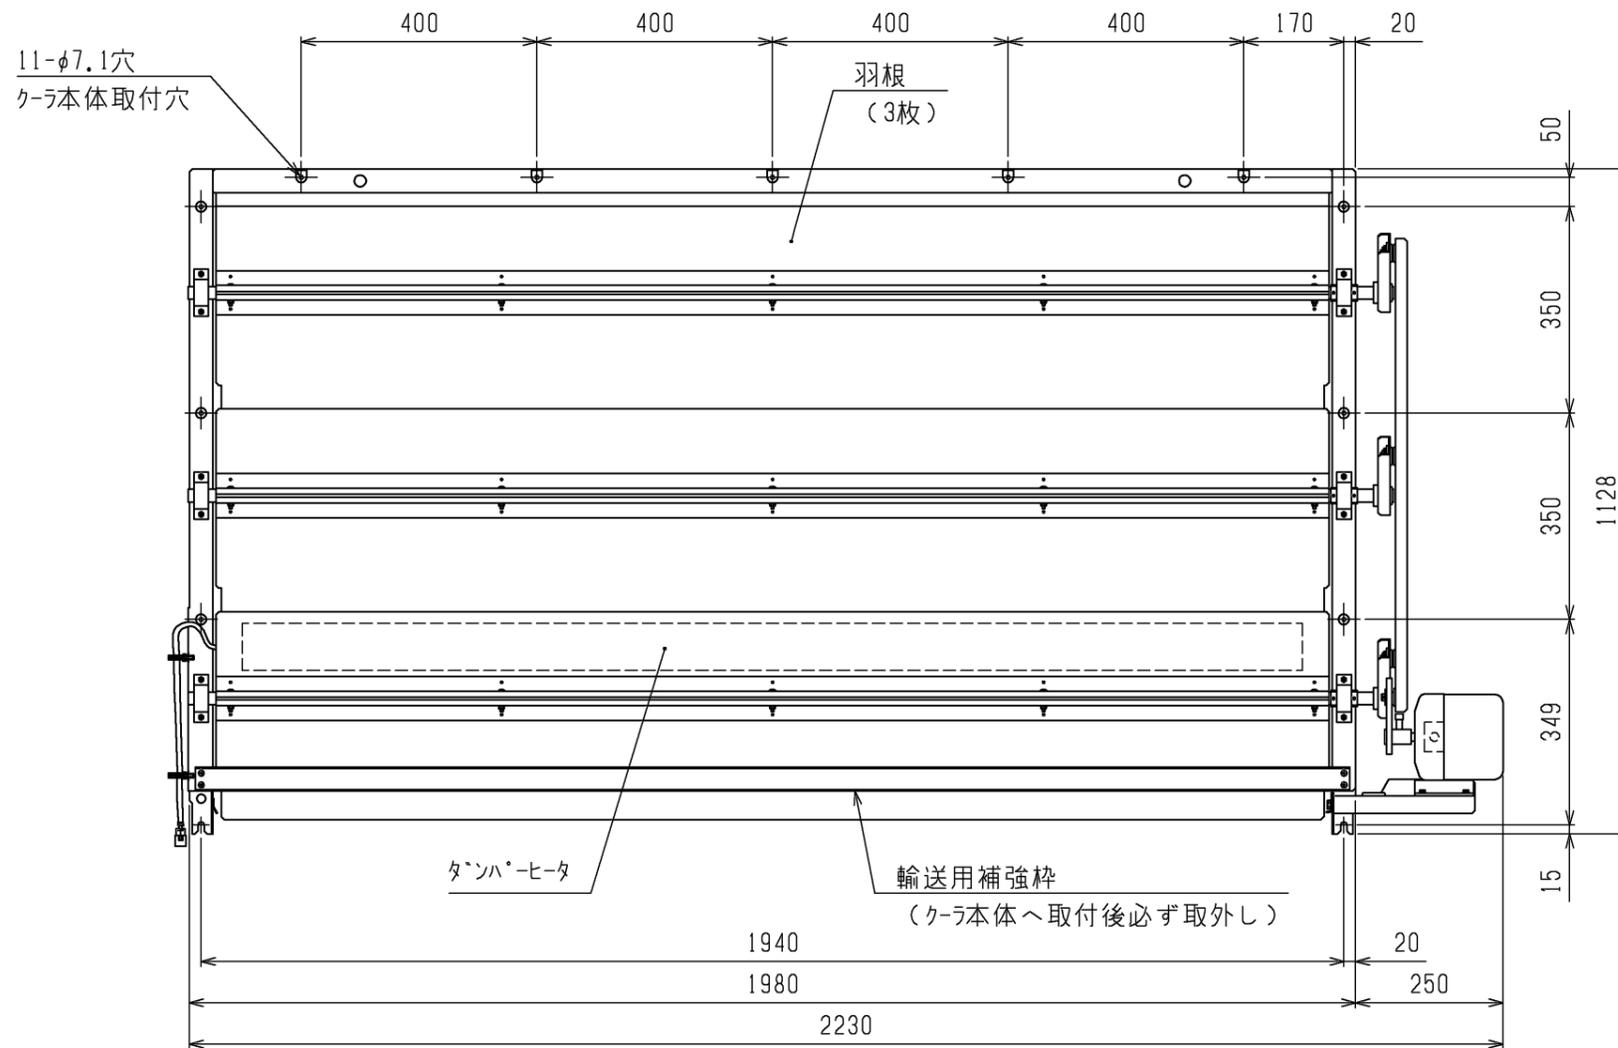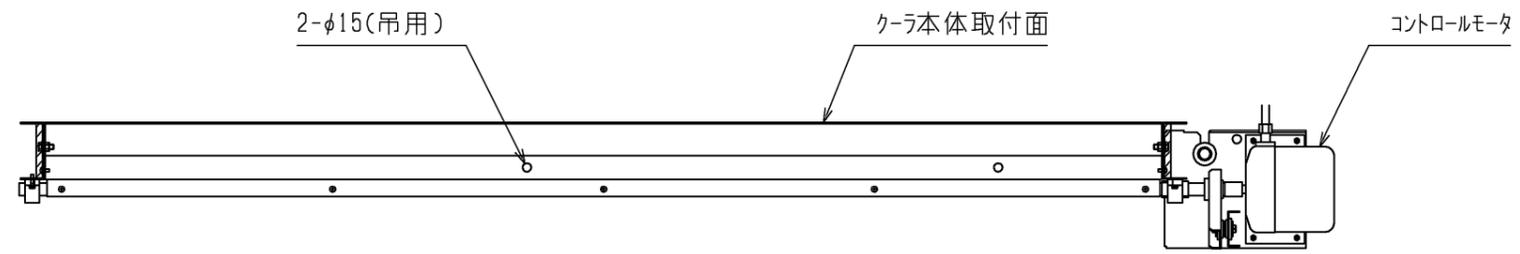

注.製品の仕様は改良のため、予告なく変更する場合があります。

	作成日付 ISSUED	改定日付 REVISED	TITLE R410A-一体空冷パ-タ-2段ケリシ`エ`外 吸込タンパ-外形図 <室内機> ND-40SA		
	DIM. mm	2017-04-06	2022-03-29	DRW.NO.	PAGE
SCALE NTS	三菱電機株式会社		W KA94T795	REV. A	1/3


1.ユニットの組合せ図

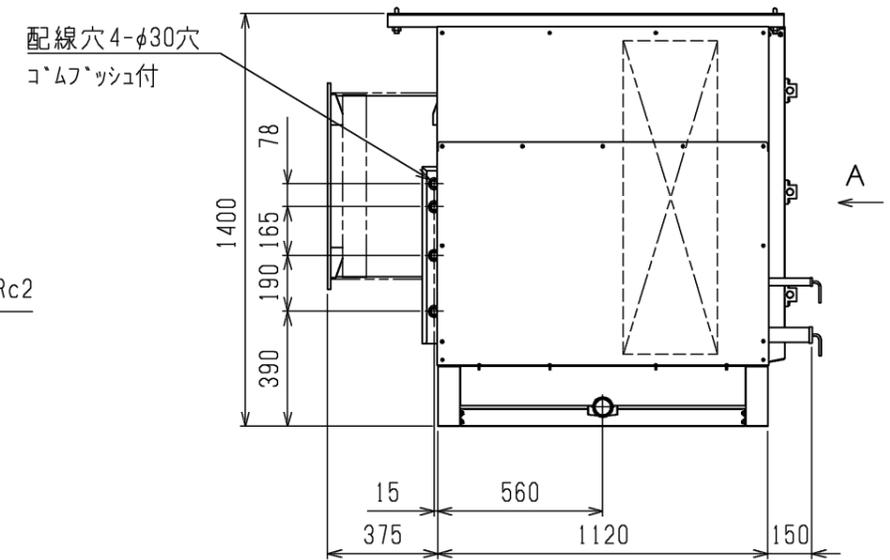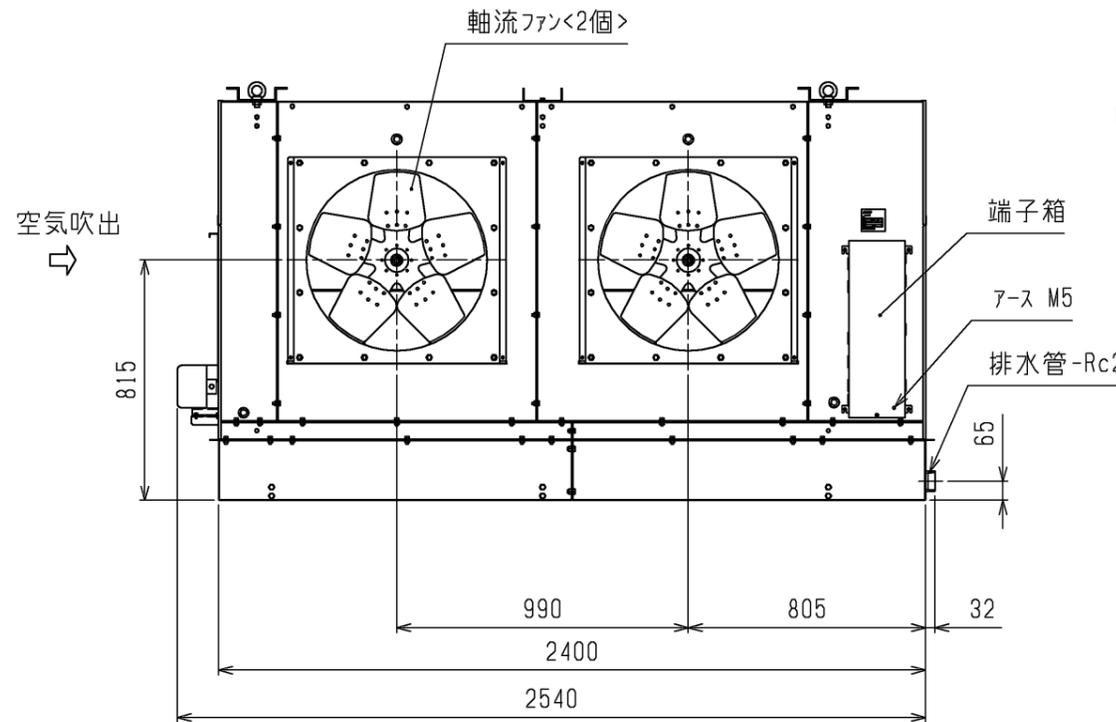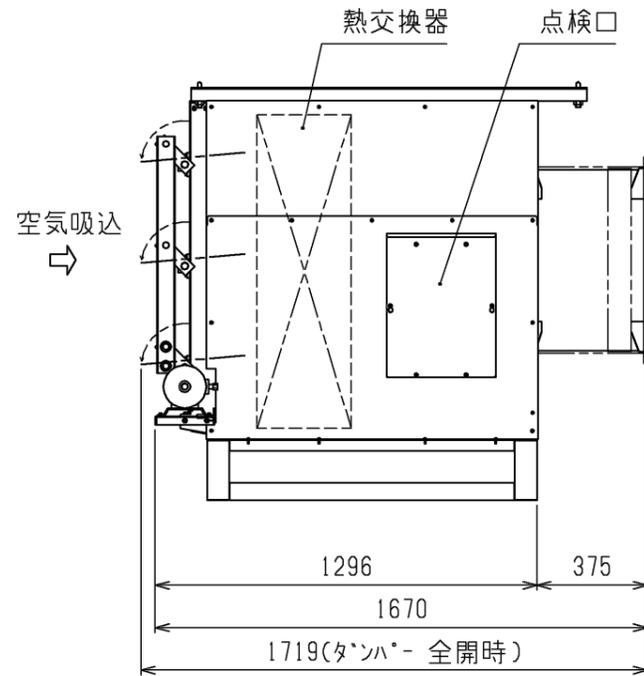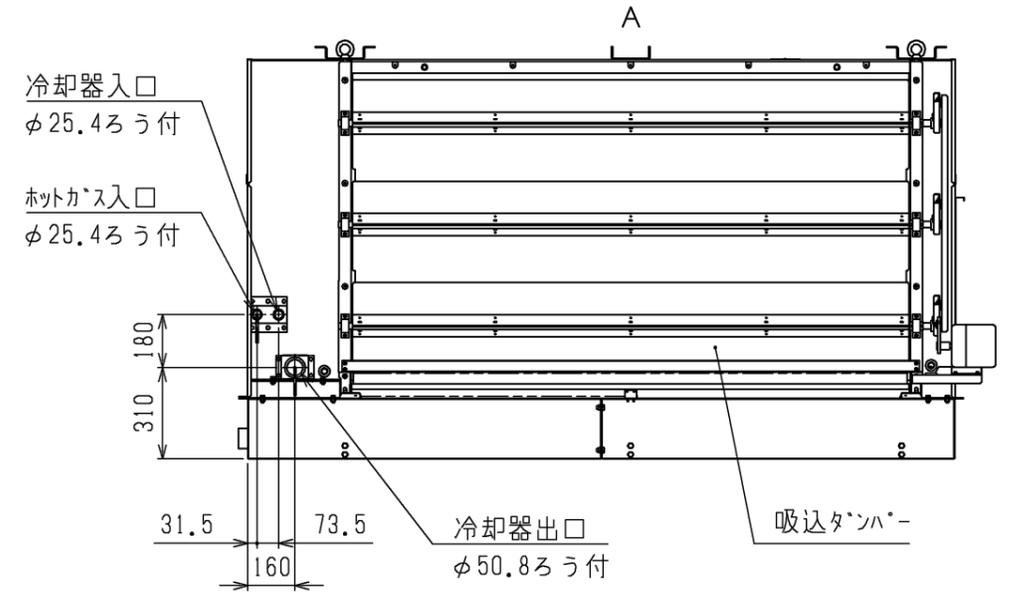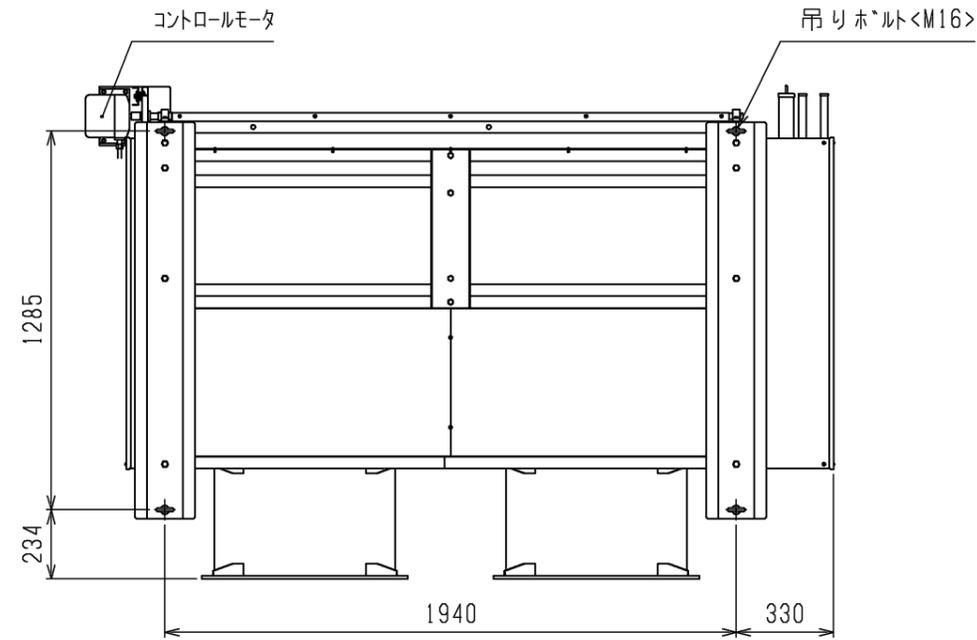


注.製品の仕様は改良のため、予告なく変更する場合があります。

	作成日付 ISSUED	改定日付 REVISED	TITLE R410A一体空冷パナセグケリクユニット 吸込ファン外形図 <室内機> ND-40SA
DIM. mm	2017-04-06	2022-03-29	
SCALE NTS	三菱電機株式会社		DRW.NO. W KA94T795
		REV. A	PAGE 2/3

2.ユニット周囲の必要空間
必要空間の基本

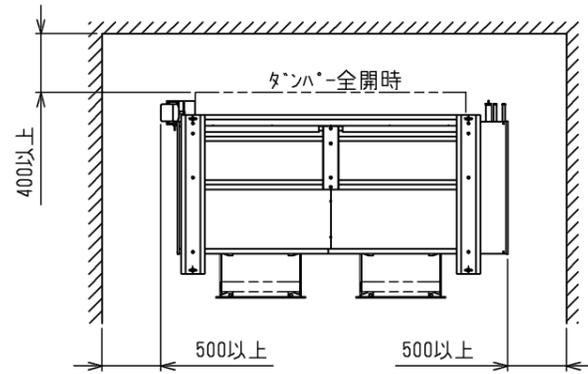


平面図

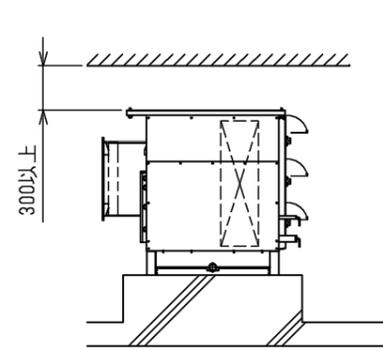

側面図




- 注1.ドレン管外周には必ずヒータをユニットドレン管部より巻いてください。
 2.ドレン配管は庫外にて図示のようにトラップを設けるか、もしくは市販のエアカットバルブを取り付けてください。
 ドレン配管はトラップ部以外は水が溜まらないように注意してください。
 (必ず下り勾配となるようにしてください)
 3.庫内のドレン配管には必ず断熱を施してください。
 4.ドレン管、ニップル、ユニオン、ドレン管用断熱及びドレンヒータは現地にて手配願います。
 5.ドレンヒータは冷却運転中も通電としてください。
 6.ヒータの容量の目安は10W/m程度です。
 但し、この容量は庫内温度、巻き方により多少異なることがあります。

3.ドレン配管現地施工例

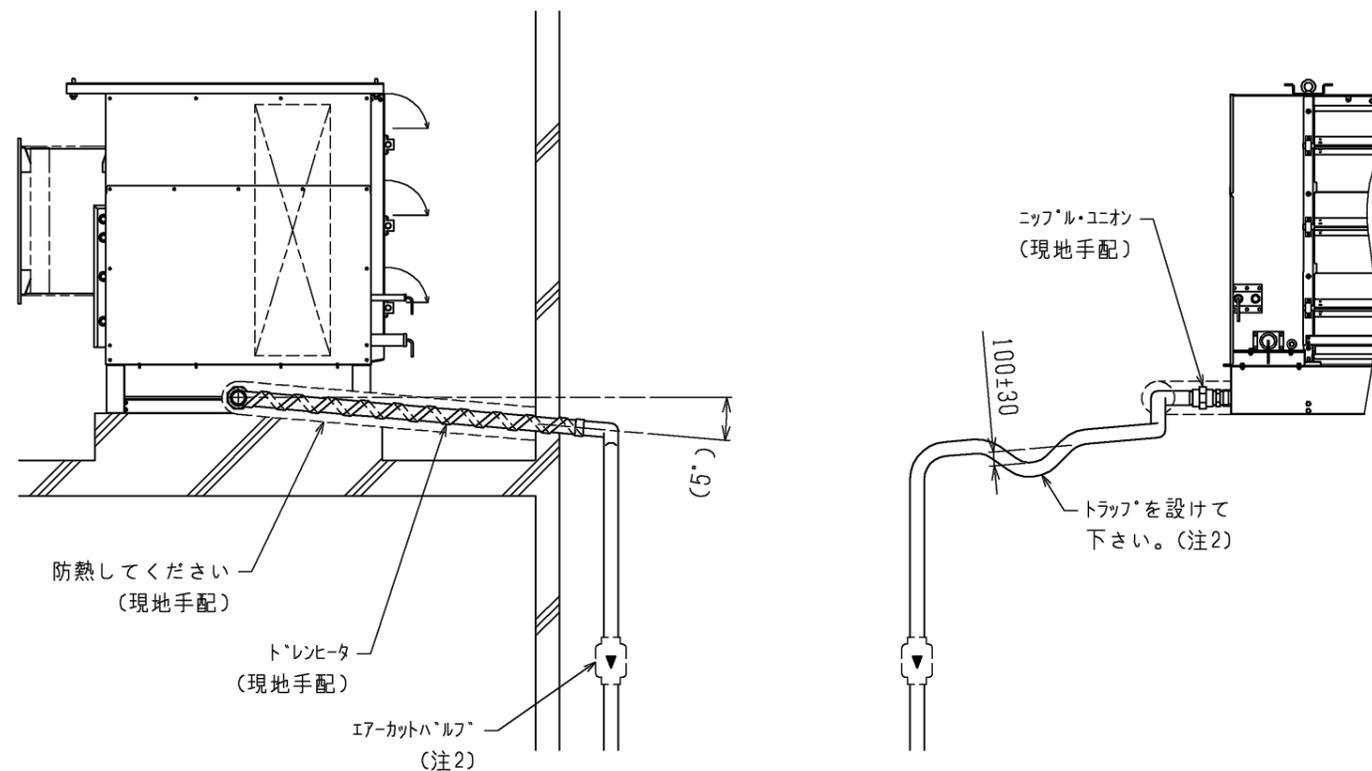


注.製品の仕様は改良のため、予告なく変更する場合があります。

	作成日付 ISSUED	改定日付 REVISED	TITLE R410A一体空冷インバータ段ケリクユニット 吸込タンク-外形図 <室内機> ND-40SA
DIM. mm	2017-04-06	2022-03-29	
SCALE NTS	三菱電機株式会社		DRW.NO. W KA94T795
		REV. A	PAGE 3/3

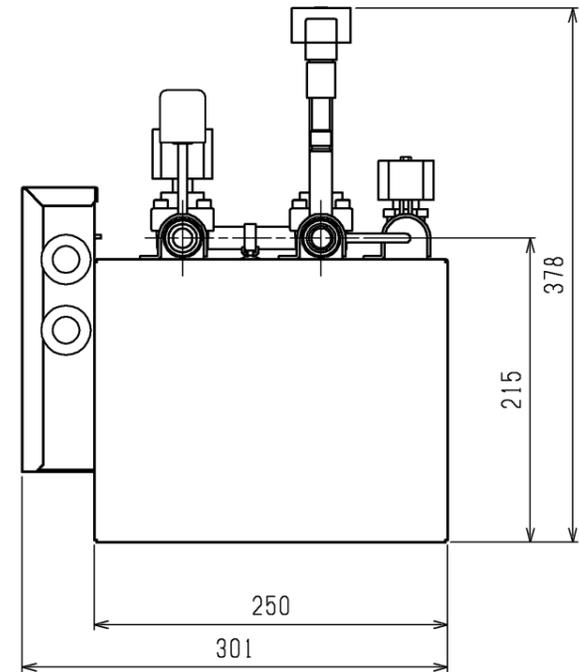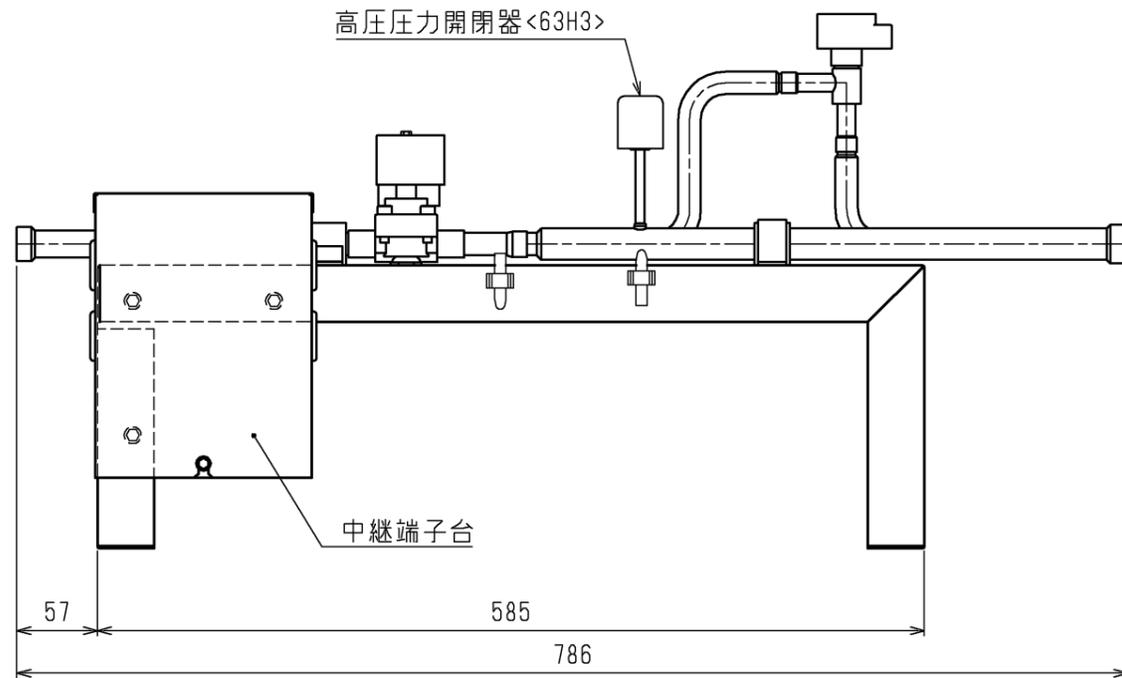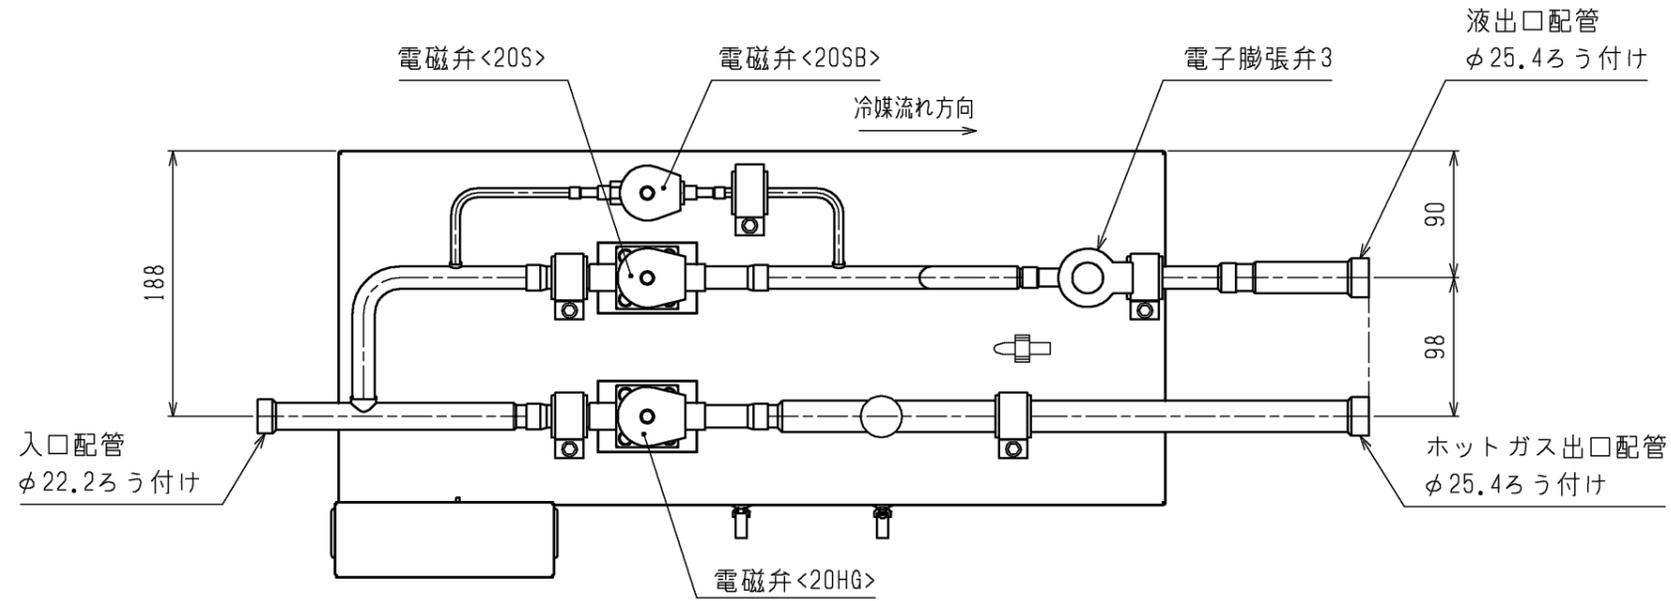

注1.据付ピッチ
 本製品の据付ピッチは下図のとおりです。
 なお、必要に応じ十分な防振工事を行ってください。

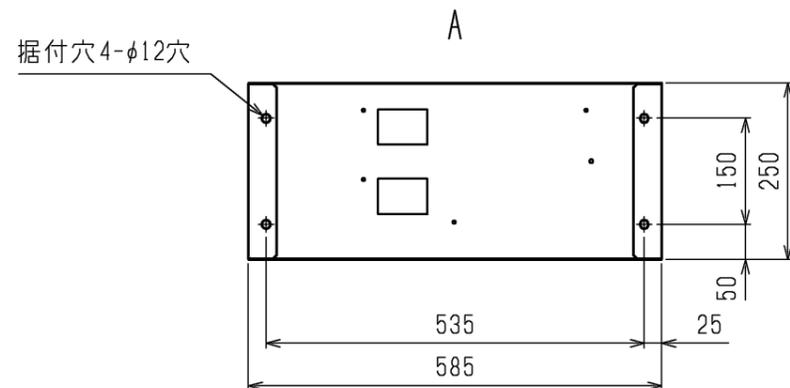


注.製品の仕様は改良のため、予告なく変更する場合があります。
 本図面の所有権は三菱電機株式会社にある。
 THIS DOCUMENT IS THE PROPERTY OF MITSUBISHI ELECTRIC CORPORATION.

 DIMENSIONS ARE IN MILLIMETERS	作成日付 ISSUED	改定日付 REVISED	TITLE 一体空冷式スクロール形クーリングユニット 膨張弁キット外形図 EK-30A
	2019-10-01		
尺度 SCALE DO NOT SCALE	三菱電機株式会社		DWG.NO. W KV94R629
		REV.	PAGE 1/1

注1.----- 点線は現地での施工を示します。
 2.主液LEV（低電圧回路<AC24V以下>）は
 主回路・制御回路<強電200V以上>に沿わせないでください。

ハイクオリティコントローラへ

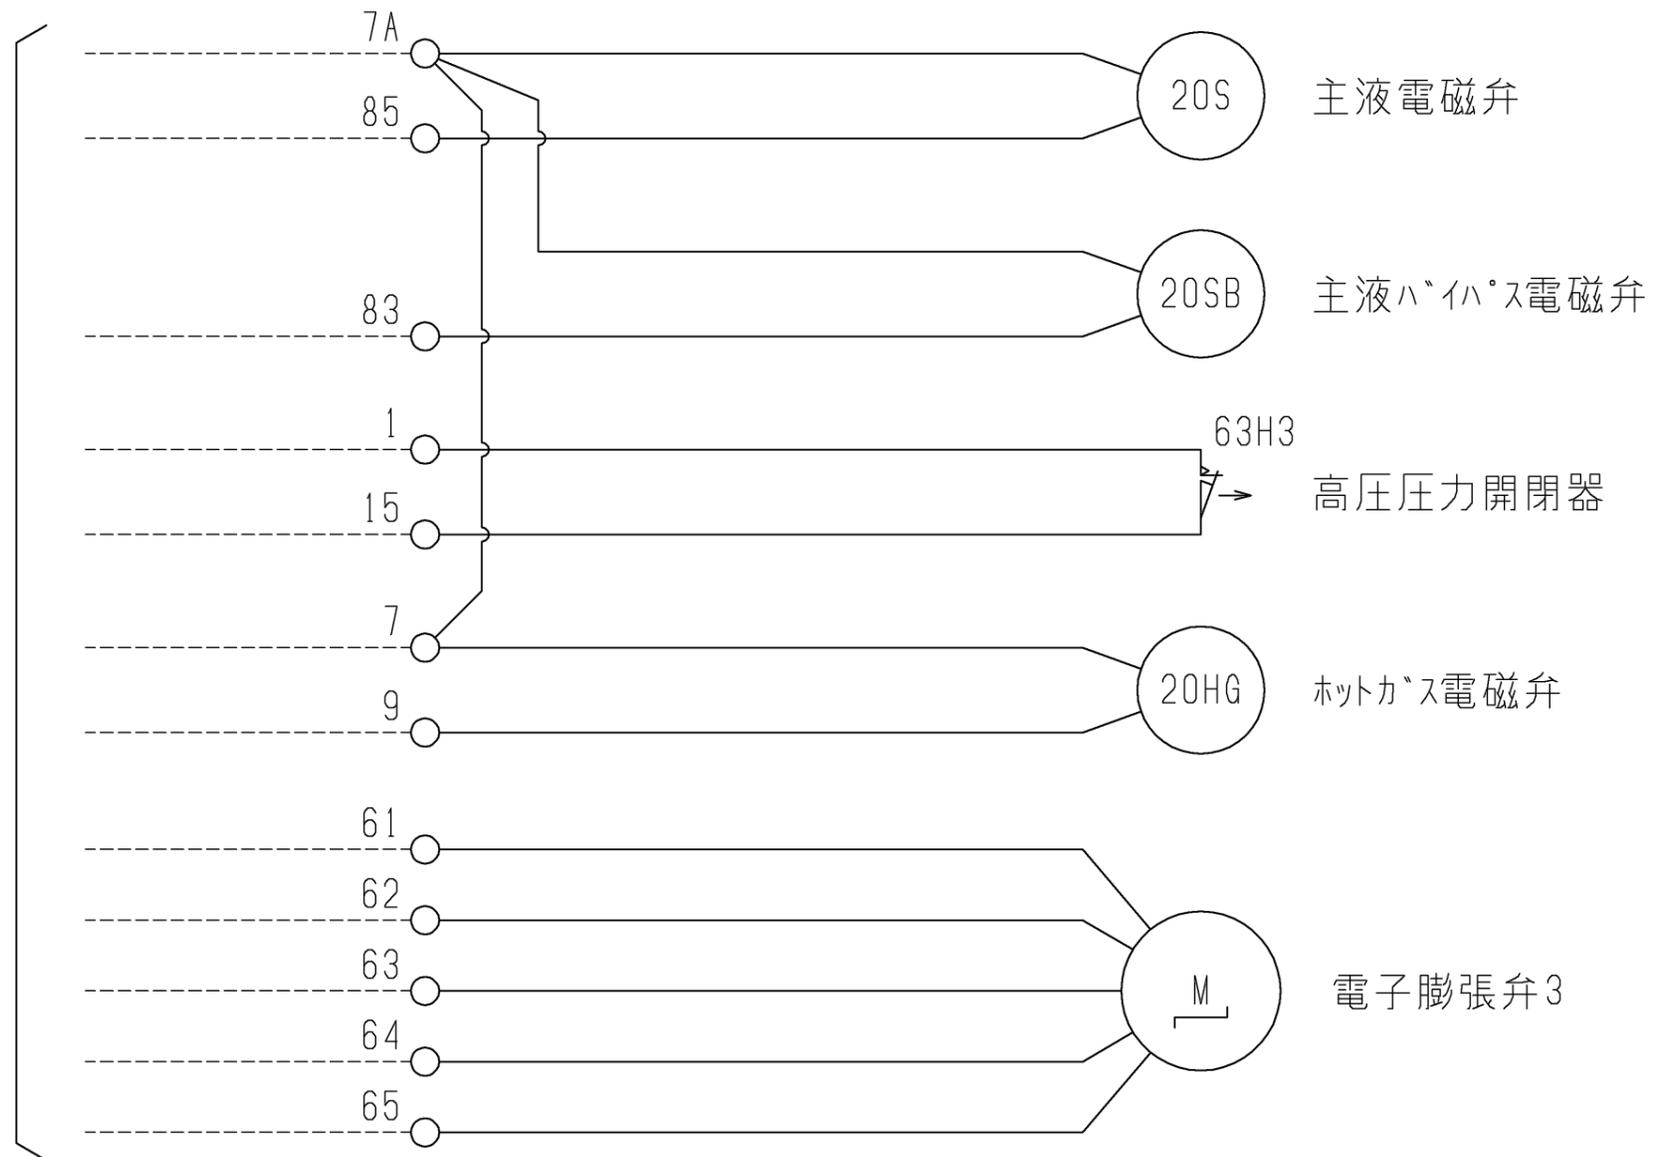

注.製品の仕様は改良のため、予告なく変更する場合があります。
 本図面の所有権は三菱電機株式会社にある。
 THIS DOCUMENT IS THE PROPERTY OF MITSUBISHI ELECTRIC CORPORATION.

 DIMENSIONS ARE IN MILLIMETERS	作成日付 ISSUED	改定日付 REVISED	TITLE 一体空冷式スクロール形クーリングユニット 膨張弁キット電気回路図 EK-30A		
	2019-10-01		DWG.NO.	REV.	PAGE
尺度 DO NOT SCALE	三菱電機株式会社		W KV94R630		1/1