

三菱電機 室内ユニット R410A対応 スプリット形電算室用空調機 PFD-P560VCMD-E(-2C)

据付工事説明書

販売店・工事店さま用

本説明書は室内側ユニットの据付方法を記載しております。

室外側ユニットの据付方法は、室外側ユニットの据付工事説明書に記載されております。

- この製品の性能・機能を十分に発揮させ、また安全を確保するために、正しい据付工事が必要です。据付けの前に、室外ユニット付属の説明書と併せて、本説明書を必ずお読みください。

| [もくじ] | [ページ] |
|------------------|-------|
| ※安全のために必ず守ること | 2 |
| ※室内ユニット付属品 | 8 |
| 1 据付場所の選定 | 8 |
| 2. ユニットの据付け | 10 |
| 3. 冷媒配管・ドレン配管仕様 | 15 |
| 4. 冷媒配管・ドレン配管の接続 | 17 |
| 5. 電気配線 | 20 |
| 6. 試運転方法 | 33 |
| 7. 別売部品組込時のお願い | 36 |
| 8. 高圧ガス明細書 | 36 |

〔据付けされる方へのお願い〕

室内ユニットの梱包に据付報告書と保証書がセットになって入っていますので、据付けをされる方は必ず全項目を書き入れ捺印のうえ、下記宛にご報告願います。

保証書だけお客様にお渡しください。

据付報告書と保証書の配布方法は次のとおりです。

据付報告書 ……特約店、

販売店経由 販売会社経由 三菱電機(製作所)用

保証書 (A)……貴店の控

(B)……特約店、販売店の控

(C)……販売会社経由 三菱電機(製作所)用

(D)……お客様控

ご不明の点がありましたら、三菱電機の担当営業所へご照会ください。

フロン排出抑制法 第一種特定製品

- 1) フロン類をみだりに大気中に放出することは禁じられています。
- 2) この製品を廃棄・整備する場合には、フロン類の回収が必要です。
- 3) 冷媒の種類及び数量並びにGWP（地球温暖化係数）は、室外ユニットの定格銘板あるいはユニット内部の冷媒量記入ラベルに記載されています。
- 4) 冷媒を追加充填した場合やサービスで冷媒を入れ替えた場合には室外ユニット内部の冷媒量記入ラベルに必要事項を必ず記入してください。



据付工事説明書内で、安全のために必ず守っていただく項目を **△警告** **△注意** の形で記載しました。

安全のために必ず守ること

- この「安全のために必ず守ること」をよくお読みのうえ、据付けてください。
- ここに記載した注意事項は、安全に関する重要な内容です。必ずお守りください。

!**警告**

取扱いを誤った場合、使用者が死亡または重傷を負うことが想定される危険の程度

!**注意**

取扱いを誤った場合、使用者が傷害を負うことが想定されるか、または、物的損害の発生が想定される危険、損害の程度

- 図記号の意味は次のとおりです。



(一般禁止)



(接触禁止)



(水ぬれ禁止)



(ぬれ手禁止)



(一般注意)



(発火注意)



(破裂注意)



(感電注意)



(高温注意)



(手を挟まれないよう注意)



(一般指示)



(アース線を必ず接続せよ)

- お読みになったあとは、お使いになる方に必ず本書をお渡しください。
- お使いになる方は、この本書をいつでも見られるところに大切に保管してください。移設・修理の場合、工事をされる方にお渡しください。また、お使いになる方が代わる場合、新しくお使いになる方にお渡しください。

電気配線工事は「第一種電気工事士」の資格のある者が行うこと。

気密試験は「冷凍装置検査員」の資格のある者が行うこと。

一般事項

!**警告**

当社指定の冷媒以外は絶対に封入しないこと。

- 使用時・修理時・廃棄時などに、破裂・爆発・火災のおそれあり。
 - 法令違反のおそれあり。
- 封入冷媒の種類は、機器付属の説明書・銘板に記載し指定しています。
- 指定冷媒以外を封入した場合、故障・誤作動などの不具合・事故に関して当社は一切責任を負いません。



禁止

濡れた手で電気部品に触れたり、スイッチ・ボタンを操作したりしないこと。

- 感電・故障・発煙・発火・火災のおそれあり。



ぬれ手禁止

フィルター清浄・交換など高所作業時は足元に注意すること。

- 落下・転倒し、けがのおそれあり。



足元注意

運転中および運転停止直後の冷媒配管・冷媒回路部品に素手で触れないこと。

- 冷媒は、循環過程で低温または高温になるため、素手で触ると凍傷・火傷のおそれあり。



やけど注意

据付・点検・修理をする場合、周囲の安全を確認すること。(子どもを近づけないこと)

- 工具などが落下した場合、けがのおそれあり。



指示を実行

特殊環境では、使用しないこと。

- 油・蒸気・有機溶剤・腐食ガス（アンモニア・硫黄化合物・酸など）の多いところや、酸性やアルカリ性の溶液・特殊なスプレーなどを頻繁に使うところで使用した場合、著しい性能低下・腐食による冷媒漏れ・水漏れ・けが・感電・故障・発煙・火災のおそれあり。



使用禁止

ユニットを水・液体で洗わないこと。

- ショート・漏電・感電・故障・発煙・発火・火災のおそれあり。



水ぬれ禁止

換気をよくすること。

- ・冷媒が漏れた場合、酸素欠乏のおそれあり。
- ・冷媒が火気に触れた場合、有毒ガス発生のおそれあり。



ヒューズ交換の場合、指定容量のヒューズを使用すること。

- ・指定容量外のヒューズ・針金・銅線を使用した場合、破裂・発火・火災・爆発のおそれあり。



端子箱や制御箱のカバーまたはパネルを取り付けること。

- ・ほこり・水による感電・発煙・発火・火災のおそれあり。



基礎・据付台が傷んでいないか定期的に点検すること。

- ・ユニットの転倒・落下によるけがのおそれあり。



ユニットの廃棄は、専門業者に依頼すること。

- ・ユニット内に充てんした油や冷媒を取除いて廃棄しないと、環境破壊・火災・爆発のおそれあり。



⚠ 注意

製品の近くに可燃物を置かないこと。 また、可燃性スプレーを使用しないこと。

- ・引火・火災・爆発のおそれあり。



パネルやガードを外したまま運転しないこと。

- ・回転機器に触ると、巻込まれてけがのおそれあり。
- ・高電圧部に触ると、感電のおそれあり。
- ・高温部に触ると、火傷のおそれあり。



ユニットの上に乗ったり物を載せたりしないこと。

- ・ユニットの転倒や載せたものの落下によるけがのおそれあり。



食品・動植物・精密機器・美術品の保存など特殊用途には使用しないこと。

- ・保存品が品質低下するおそれあり。



運転停止後、すぐにユニットの電源を切らないこと。

- ・運転停止から5分以上待つこと。
- ・ユニットが故障し、水漏れにより家財が濡れるおそれあり。



部品端面・ファンや熱交換器のフィン表面を素手で触れないこと。

- ・けがのおそれあり。



保護具を身に付けて作業すること。

- ・高電圧部に触ると、感電のおそれあり。
- ・高温部に触ると、火傷のおそれあり。



保護具を身につけて作業すること。

- ・保護具を付けないとけがのおそれあり。



販売店または専門業者が定期的に点検すること。

- ・ユニットの内部にゴミ・ほこりがたまつた場合、ドレン排水経路が詰まり、水漏れにより家財が濡れるおそれあり。
- ・においが発生するおそれあり。



運搬・据付工事をするときに

⚠ 警告

搬入を行う場合、ユニットの指定位置にて吊下げる。また、横ずれしないよう固定し、四点支持で行うこと。

- ・三点支持で運搬・吊下げをした場合、不安定になり、ユニットが転倒・落下し、けがのおそれあり。



⚠ 注意

梱包に使用しているPPバンドを持って運搬しないこと。

- ・けがのおそれあり。



20kg以上の製品の運搬は、1人でしないこと。

- ・けがのおそれあり。



据付工事をするときに

⚠ 警告

可燃性ガスの発生・流入・滞留・漏れのおそれがあるところに設置しないこと。

- ・可燃性ガスがユニットの周囲にたまつた場合、火災・爆発のおそれあり。



据付禁止

改造はしないこと。据付工事は販売店または専門業者が据付工事説明書に従って据付工事を行うこと。

- ・水漏れ・けが・感電・火災のおそれあり。



禁止

梱包材を処理すること。

- ・梱包材で遊んだ場合、けがのおそれあり。
- ・廃棄すること。



指示を実行

梱包材を処理すること。

- ・梱包材で遊んだ場合、窒息事故のおそれあり。
- ・破棄すること。



指示を実行

販売店または専門業者が据付工事説明書に従って据付工事を行うこと。

- ・不備がある場合、冷媒漏れ・水漏れ・けが・感電・火災のおそれあり。



指示を実行

冷媒が漏れた場合の限界濃度対策を行うこと。

- ・限界濃度を超えないための対策は、弊社代理店と相談すること。
- ・冷媒が漏れた場合、酸素欠乏のおそれあり。指示を実行(ガス漏れ検知器の設置をすすめます。)



指示を実行

販売店または専門業者が当社指定の別売品を取り付けること。

- ・不備がある場合、水漏れ・感電・火災のおそれあり。



指示を実行

強風・地震に備え、所定の据付工事を行うこと。

- ・不備がある場合、ユニットが転倒・落下し、けがのおそれあり。



指示を実行

ユニットは水準器などを使用して、水平に据付けること。

- ・据付けたユニットに傾斜がある場合、ユニットが転倒し、けがのおそれあり。水漏れのおそれあり。



指示を実行

ユニットの質量に耐えられるところに据付けること。

- ・強度不足や取り付けに不備がある場合、ユニットが転倒・落下し、けがのおそれあり。



指示を実行

⚠ 注意

濡れて困るもの上に据付けないこと。

- ・ユニットからドレンが出るため、必要に応じ集中排水工事をすること。



据付禁止

濡れて困るもの上に据付けないこと。

- ・湿度が80%を超える場合や、ドレン出口が詰まっている場合、室内ユニットからの露落ちにより、天井・床が濡れるおそれあり。



据付禁止

配管・配線取出し口の開口部は、塞ぐこと。

- ・小動物・雪・雨水が内部に入った場合、機器を損傷・故障し、漏電・感電のおそれあり。



感電注意

ユニットを分割・再組立てする場合、挟まれに注意すること。

- ・重量物のためけがのおそれあり。



挟まれ注意

ユニットは水準器などを使用して、水平に据付けること。

- ・据付けたユニットに傾斜がある場合、ドレン漏れのおそれあり。



指示を実行

配管工事をするときに

⚠ 警告

使用できる配管の肉厚は、使用冷媒・配管径・配管の材質によって異なる。配管の肉厚が適合していることを確認し、使用すること。

- ・不適合品を使用した場合、配管が損傷し、冷媒が漏れ、酸素欠乏のおそれあり。



破裂注意

加圧ガスに塩素系冷媒・酸素・可燃ガスを使用しないこと。

- ・使用した場合、爆発のおそれあり。
- ・塩素により冷凍機油劣化のおそれあり。



爆発注意

| | |
|--|---|
| <p>冷媒回路内にガスを封入した状態で加熱しないこと。</p> <ul style="list-style-type: none"> ・加熱した場合、ユニットが破裂・爆発のおそれあり。 |  <p>冷媒が漏れていないことを確認すること。</p> <ul style="list-style-type: none"> ・冷媒が漏れた場合、酸素欠乏のおそれあり。 ・冷媒が火気に触れた場合、有毒ガス発生のおそれあり。 |
| <p>フレア接続は、操作弁付属の穴付きフレアナットを使用すること。</p> <ul style="list-style-type: none"> ・付属以外のフレアナットを使用した場合、冷媒が漏れ、酸素欠乏のおそれあり。 |  <p>配管接続部の断熱は気密試験後に行うこと。</p> <ul style="list-style-type: none"> ・断熱材をつけた状態で気密試験を行うと冷媒漏れを検知できず、酸素欠乏のおそれあり。 |

⚠ 注意

| | |
|---|---|
| <p>冷媒回路内に、指定の冷媒 (R410A) 以外の物質（空気など）を混入しないこと。</p> <ul style="list-style-type: none"> ・指定外の気体が混入した場合、異常な圧力上昇による破裂・爆発のおそれあり。 |  <p>ドレン水が排水できることを確認すること。</p> <ul style="list-style-type: none"> ・不備がある場合、水漏れにより家財が濡れるおそれあり。 |
| <p>販売店または専門業者が据付工事説明書に従ってドレン配管工事を行うこと。</p> <ul style="list-style-type: none"> ・水漏れにより家財が濡れるおそれあり。 |  <p>ドレントラップの封水をすること。</p> <ul style="list-style-type: none"> ・定期点検時に、トラップ内に注水し封水状態を確認すること。 ・不備がある場合、水漏れにより家財が濡れるおそれあり。 |
| <p>販売店または専門業者が据付工事説明書に従って排水用配管工事を行うこと。</p> <ul style="list-style-type: none"> ・現地ドレン配管（エマージェンシー）に独立したトラップを設置すること。 ・現地ドレン配管（エマージェンシー）のトラップ上流で現地ドレン配管（メイン）と合流接続しないこと。 ・不備がある場合、水漏れにより家財が濡れるおそれあり。 |  <p>配管は断熱すること。</p> <ul style="list-style-type: none"> ・結露により、天井・床が濡れるおそれあり。 |

電気工事をするときに

⚠ 警告

| | |
|--|---|
| <p>配線に外力や張力が伝わらないようにすること。</p> <ul style="list-style-type: none"> ・伝わった場合、発熱・断線・発煙・発火・火災のおそれあり。 |  <p>電源には漏電遮断器を取り付けること。</p> <ul style="list-style-type: none"> ・漏電遮断器はユニット1台につき1個設置すること。 ・取り付けない場合、感電・発煙・発火・火災のおそれあり。 |
| <p>端子接続部に配線の外力や張力が伝わらないように固定すること。</p> <ul style="list-style-type: none"> ・接続や固定に不備がある場合、発熱・断線・発煙・発火・火災のおそれあり。 |  <p>正しい容量のブレーカー（漏電遮断器・手元開閉器<開閉器+B種ヒューズ>・配線用遮断器）を使用すること。</p> <ul style="list-style-type: none"> ・大きな容量のブレーカーを使用した場合、感電・故障・発煙・発火・火災のおそれあり。 |
| <p>電気工事をする場合、主電源を切ること。</p> <ul style="list-style-type: none"> ・けが・感電のおそれあり。 |  <p>電源配線工事には、電流容量などに適合した規格品の配線を使用すること。</p> <ul style="list-style-type: none"> ・不適合の場合、漏電・発熱・発煙・発火・火災のおそれあり。 |
| <p>第一種電気工事士の資格のある者が、「電気設備に関する技術基準」・「内線規程」および据付工事説明書に従って電気工事を行うこと。電気配線には所定の配線を用い専用回路を使用すること。</p> <ul style="list-style-type: none"> ・電源回路容量不足や施工不備がある場合、ユニットが故障し、感電・発煙・発火・火災のおそれあり。 |  <p>指示を実行</p> |

C種接地工事（アース工事）は第一種電気工事士の資格のある電気工事業者が行うこと。

- ・アース線は、ガス管・水道管・避雷針・電話のアース線に接続しないこと。
- ・アースに不備がある場合、ユニットがノイズにより誤動作し、感電・発煙・発火・火災・爆発のおそれあり。



アース接続

！注意

配線が冷媒配管・部品端面に触れないこと。

- ・配線が接触した場合、漏電・断線・発煙・発火・火災のおそれあり。



発火注意

移設・修理をするときに

！警告

改造はしないこと。ユニットの移設・分解・修理は販売店または専門業者に依頼すること。

- ・冷媒漏れ・水漏れ・けが・感電・火災のおそれあり。



禁止

分解・修理をした場合、部品を元通り取り付けること。

- ・不備がある場合、けが・感電・火災のおそれあり。



指示を実行

！注意

基板を手や工具などで触ったり、ほこりを付着させたりしないこと。

- ・ショート・感電・故障・火災のおそれあり。



接触禁止

点検・修理時は、配管支持部材・断熱材の状態を確認し劣化しているものは補修または交換すること。

- ・冷媒漏れ・水漏れのおそれあり。



指示を実行

お願い

据付・点検・修理をする場合、適切な工具を使用してください。

- ・工具が適切でない場合、機器損傷のおそれあり。

運転を開始する 12 時間以上前に電源を入れてください。

- ・シーズン中は電源を切らないこと。故障のおそれあり。

ユニット内の冷媒は回収し、規定に従って廃棄してください。

- ・法律（フロン排出抑制法）によって罰せられます。

吹出口・吸入口を塞がないでください。

- ・風の流れを妨げた場合、能力低下・故障のおそれあり。

エアフィルターを外した状態で運転しないでください。

- ・ユニット内部にゴミが詰まり、故障のおそれあり。

R410A 以外の冷媒は使用しないでください。

- ・R410A 以外の R22 など塩素が含まれる冷媒を使用した場合、冷凍機油の劣化・圧縮機故障のおそれあり。

天井内配管・埋設配管の接続部には点検口を設けてください。

- ・点検できないおそれあり。

病院・通信・放送設備がある事業所などに据付ける場合、ノイズに対する備えを行ってください。

- ・インバーター機器・自家発電機・高周波医療機器・無線通信機器などの影響による、製品の誤動作・故障のおそれあり。
- ・製品側から医療機器に影響を与え、人体の医療行為を妨げるおそれあり。
- ・製品側から通信機器に影響を与え、映像放送の乱れや雑音の弊害が生じるおそれあり。

下記に示す工具類のうち、旧冷媒（R22）に使用していたものは使用しないこと。R410A 専用の工具類を使用してください。（ゲージマニホールド・チャージングホース・ガス漏れ検知器・逆流防止器・冷媒チャージ用口金・真空度計・冷媒回収装置）

- ・R410A は冷媒中に塩素を含まないため、旧冷媒用ガス漏れ検知器には反応しない。
- ・旧冷媒・冷凍機油・水分が混入すると、冷凍機油の劣化・圧縮機故障のおそれあり。

逆流防止付きの真空ポンプを使用してください。

- ・冷媒回路内に真空ポンプの油が逆流入した場合、冷凍機の劣化・圧縮機故障のおそれあり。

工具は R410A 専用ツールを使用してください。

- ・R410A 用として専用ツールが必要です。最寄りの「三菱電機システムサービス」へ問合せること。

| |
|--|
| 工具類の管理は注意してください。 |
| ・チャージングホース・フレア加工工具にはこり・ゴミ・水分が付着した場合、冷媒回路内に混入し、冷凍機油の劣化・圧縮機故障のおそれあり。 |

| |
|---|
| 冷媒配管は JIS H3300 「銅及び銅合金継目無管」の C1220 のリン脱酸銅を、配管継手は JIS B 8607 に適合したものを使用してください。配管・継手の内面・外面ともに硫黄・酸化物・ゴミ・切粉・油脂・水分が付着していないことを確認してください。 |
| ・冷凍機油劣化・圧縮機故障のおそれあり。 |

| |
|---|
| 据付けに使用する配管は屋内に保管し、ろう付けする直前まで両端を密封しておいてください。(エルボなどの継手はビニール袋などに包んだ状態で保管) |
| ・冷媒回路内にはこり・ゴミ・水分が混入した場合、冷凍機油の劣化・圧縮機故障のおそれあり。 |

| |
|--|
| フレア・フランジ接続部に、冷凍機油（エステル油・エーテル油・少量のアルキルベンゼンのいずれか）を塗布してください。 |
| ・塗布する冷凍機油に鉛油を使用し、多量に混入した場合、冷凍機油劣化・圧縮機故障のおそれあり。 |

| |
|---|
| 窒素置換による無酸化ろう付けをしてください。 |
| ・冷媒配管の内部に酸化皮膜が付着した場合、冷凍機油の劣化・圧縮機故障のおそれあり。 |

| |
|--|
| 既設の冷媒配管を流用しないでください。 |
| ・既設の配管内部には、古い冷凍機油や冷媒中の塩素が大量に残留しており、これらの物質による新しい機器の冷凍機油の劣化・圧縮機故障のおそれあり。 |

| |
|--|
| 液冷媒で封入してください。 |
| ・ガス冷媒で封入した場合、ボンベ内冷媒の組成が変化し、能力低下のおそれあり。 |

| |
|-------------------------------|
| チャージングシリンダを使用しないでください。 |
| ・冷媒の組成が変化し、能力低下のおそれあり。 |

| |
|--|
| 設備の重要度により電源系統を分割するか漏電遮断器・配線用遮断器の保護協調を取ってください。 |
| ・製品側の遮断器と上位の遮断器が共に作動するおそれあり。 |


| |
|--|
| ユニットの故障が重大な影響を及ぼすおそれがある場合、バックアップの系統を準備ください。 |
| ・複数の系統にすること。 |

室内ユニット付属品

本ユニットには下記同梱部品が付属されておりますので据付前に確認してください。

| 付属品 | 個数 | セット場所 |
|--------------------|----|---------|
| ロックキー (前パネル開閉用) | 1 | ユニットの外側 |

付属品

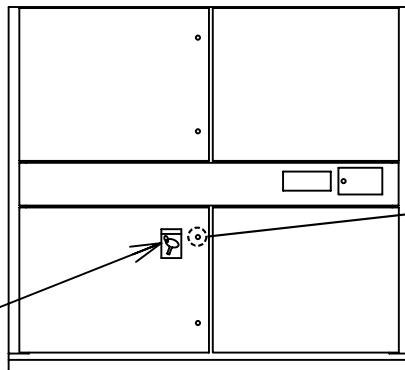

付属品のロックキーを使用して前パネルを開閉します。



左パネル

1. 据付場所の選定

ユニットの質量に耐えられるところに据付けること。

- ・強度不足や取り付けに不備がある場合、ユニットが転倒・落下し、けがのおそれあり。



指示を実行

- ・吹出空気が部屋全体に行き渡るところ。
- ・侵入外気の影響のないところ。
- ・吹出空気、吸込空気の流れに障害物のないところ。
- ・油の飛沫や蒸気のないところ。
- ・可燃性ガスの発生・流入・滞留・漏れのおそれのないところ。
- ・高周波を発生する機械のないところ。
- ・吹出口側に火災報知器（センサー部）が位置しないようにしてください。
- ・酸性の溶液などを頻繁に使用するところは避けてください。
- ・特殊なスプレー（イオウ系）などを頻繁に使用するところは避けてください。
- ・腐食ガス、有機溶剤の雰囲気での使用は避けてください。
- ・高温多湿雰囲気（露点温度23°C以上）で長時間運転されると、室内ユニットに結露する場合があります。そのような条件で使用する可能性がある場合は、室内ユニットの表面全てに断熱材（10~20mm）を追加し、結露しないようにしてください。
- ・室内ユニットを機械室に据付けてダクト接続した場合、機械室内が高温多湿雰囲気になりますと、室内ユニットに結露する場合があります。このような場合は、機械室内の空気と室内空気を循環させるなどして、機械室内の温度、湿度を低下させてください。
- ・設置する部屋の気密性が高い場合、室内が負圧となり、部屋の扉が開かない等の問題が発生する場合がありますので、室内が負圧にならないような通気孔等を設けてください。
- ・粉や蒸気が多量に発生するところは避けてください。
- ・海滨地区等塩分の多いところは避けてください。
- ・温泉地などの硫化（イオウ系）ガスの発生するところは避けてください。
- ・炎の近くや溶接時のスパッターなど火の粉が飛び散るところは避けてください。
- ・室内ユニットは必ず水平に据付けてください。水たれなどの原因となります。

1-1. 据付け・サービススペースの確保

(単位 mm)

- 室内ユニットの設置は、強固な床面を選定してください。また、保守サービスが容易にできるように図1に示したサービススペースを必ず確保してください。
- 床の構造によりユニットの振動が床と共振する場合がありますので、ユニットと床の間に防振パッドを敷くことをお奨めします。
- 床面の開口部より送風が室内へもれないようにユニット底面と床面開口部をシールすることをお奨めします。
- フリーアクセスフロアの床上げ高さとユニットの吸込部の高さは図2に示した寸法以上を必ず確保してください。

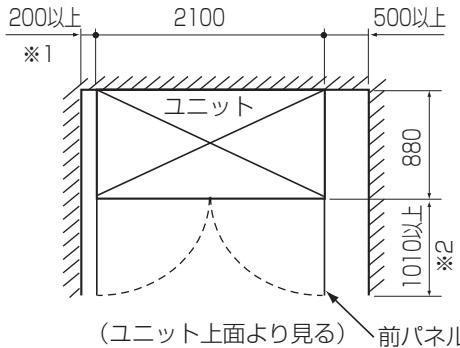


図1


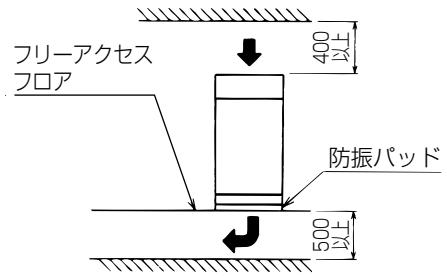


図2

2. ユニットの据付け

2-1. 製品吊下げ方法と製品質量

- ・製品を吊下げて搬入する場合は、下図のようにアイボルト（現地手配：M20）にロープを掛けて吊下げてください。
- ・吊げる時にはユニットに衝撃を与えないようにしてください。
- ・ロープは製品荷重に十分耐えられるものをご使用ください。
- ・アイボルトと吊り金具間のロープ長さは1800mm以上とってください。

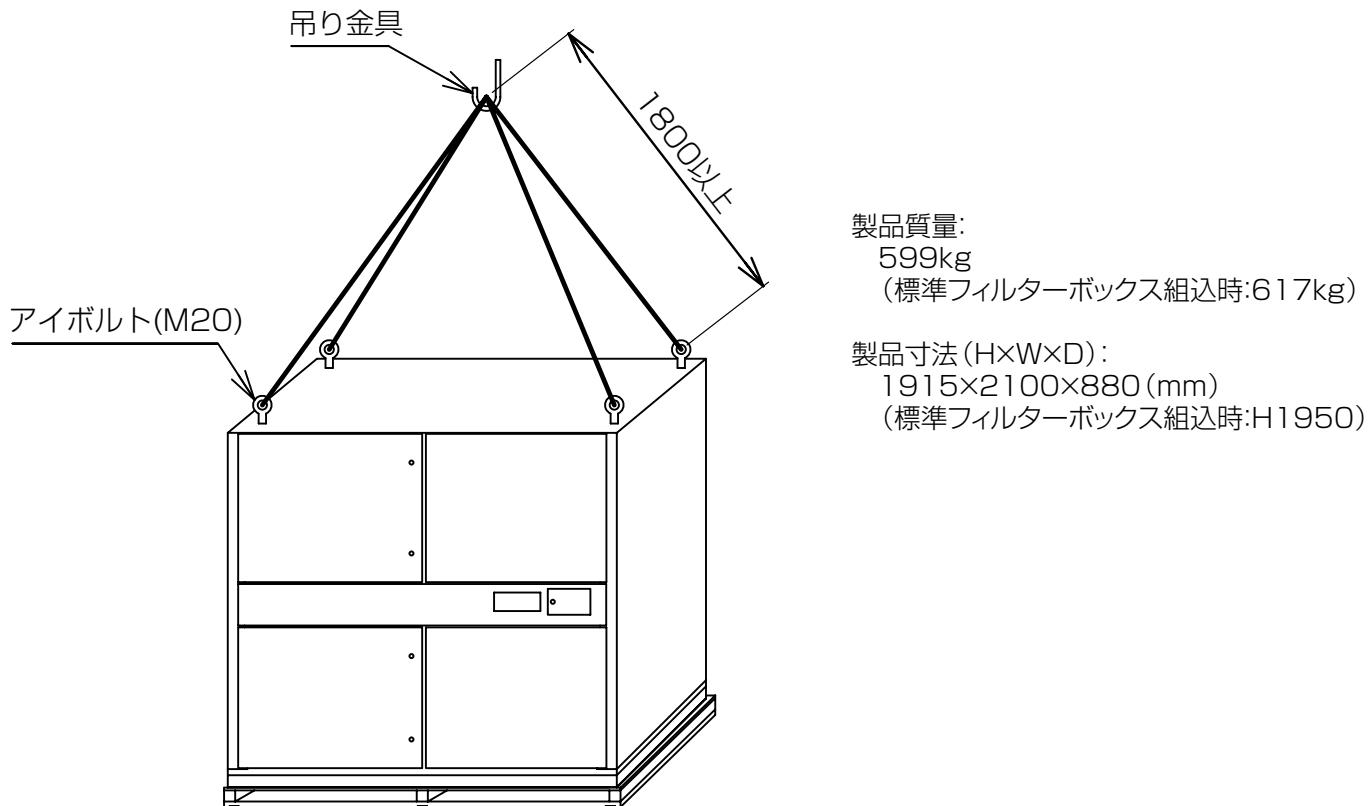

2-2. ユニットの取付け

ユニットは水準器などを使用して、水平に据付けること。

- ・据付けたユニットに傾斜がある場合、ユニットが転倒し、けがのおそれあり。
水漏れのおそれあり。




指示を実行

- ・基礎ボルト穴は、前後に2カ所ずつ、両側面に2カ所ずつあります。いずれかの4つの穴を用いて、ユニット四隅を固定してください。（図A参照）

<例1>正面、背面の穴を使用する場合

<例2>両側面の穴を使用する場合

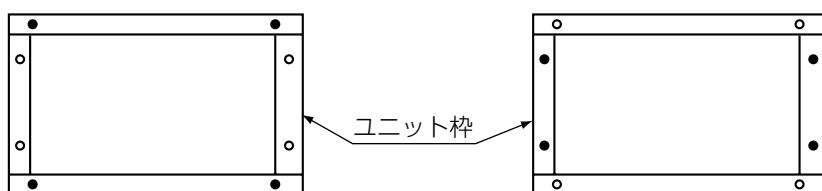

●印の基礎ボルト穴(Φ18)を使用

図A

- ・据付条件によっては、振動が据付部から伝搬し床や壁面から騒音や振動が発生する場合がありますので、十分な防振工事（防振パッド、防振架台）を行ってください。

注：ユニット枠内を空気吹出口、ドレン配管、冷媒配管が通ります。

据付するアングルと干渉しないよう、アングルの渡し方にご注意願います。（P.16参照）

2-3. ユニットの分割方法

ユニットは本体を上下に分割することができます。(ただし、ろう付け作業が必要です。)

分割の際には、水平な場所で実施してください。

ユニット分割は、下記の手順で行ってください。

必要工具と部材 : •ラチェットレンチ ソケットサイズ17mm(M10用)
•結束バンド(配線用) •ビニールテープ(配管用)

•一般工具

•添え木 縦900×横200×厚み25(mm) 1本

1.外装パネルの取外し

- ランプの配線コネクターを取り外し、まとめておいてください。
- 図1の番号順に外装パネルを取り外してください。
- ※フロントパネルは蝶番ごと取外してください。

2.電気配線の取出し

- 図2、3、7で示しますリモコン、サーミスター、フロートスイッチ、電子膨張弁の配線コネクターを取り外してください。
- コネクターを取り外したら制御箱から各配線を抜いてください。
- 制御箱から取出したらフレームのクランプから外してください。
- ユニット本体の上側で各配線をまとめておいてください。

3.ドレンホース、配管のろう付け部の取外し

- ホース両端のホースバンドのネジを緩めてドレンホースを取り外してください。
- 配管に巻いているパイプカバーをトーチの炎が当たらない位置まで剥がしてください。図4、5で指示している位置でろう付け部を外してください。
- ※周辺の可燃物にトーチの炎があたらないよう養生してください。(ドレンパン、配線、枠体の断熱材など)

4.ユニット本体の分割

- 図1のA部で指示している部分のボルトおよびネジを外してください。(4隅)

以上で分割完了です。搬入時に破損・キズがないように注意してください。

また、分割時は指詰めなどのケガに十分注意してください。



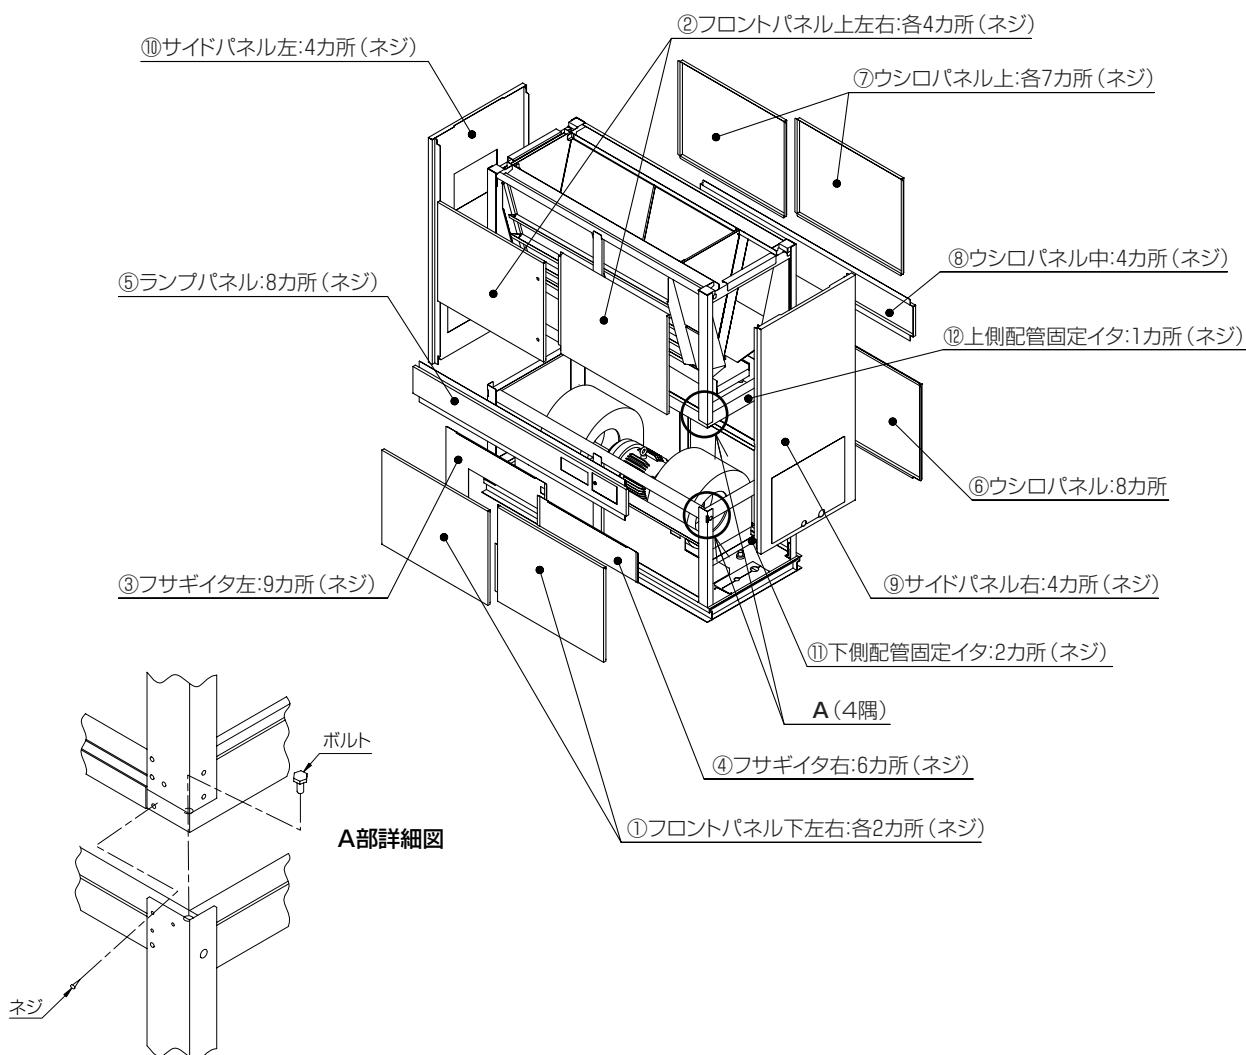


図1


■PFD-P560VCMD-E形

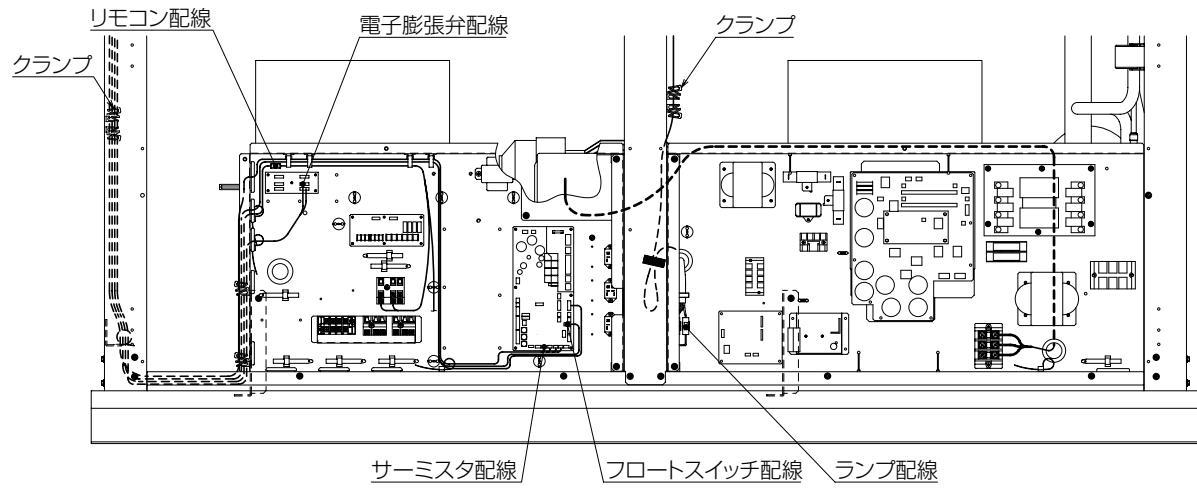

■PFD-P560VCMD-E-2C形

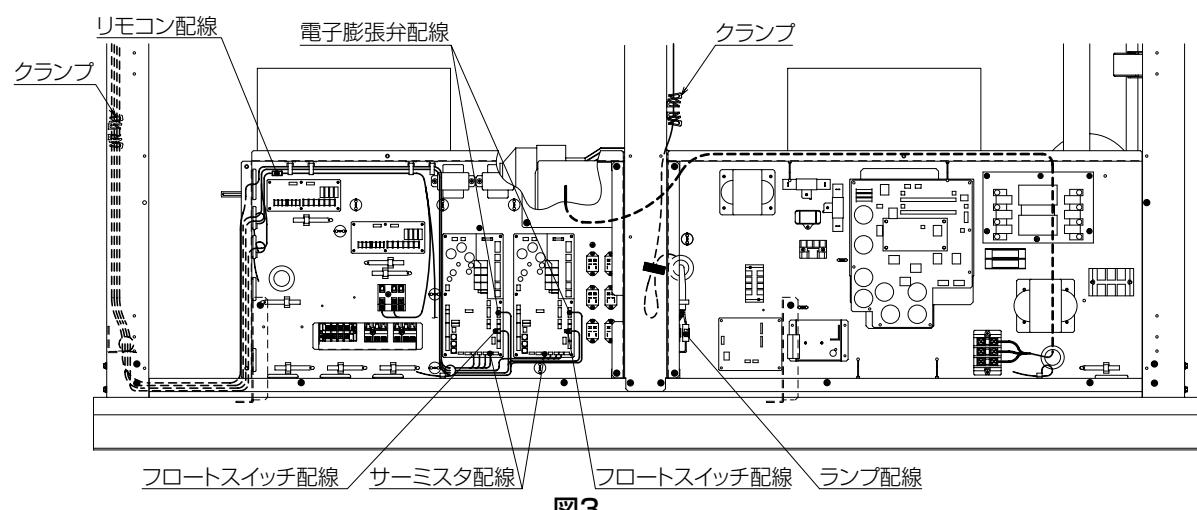

■PFD-P560VCMD-E形

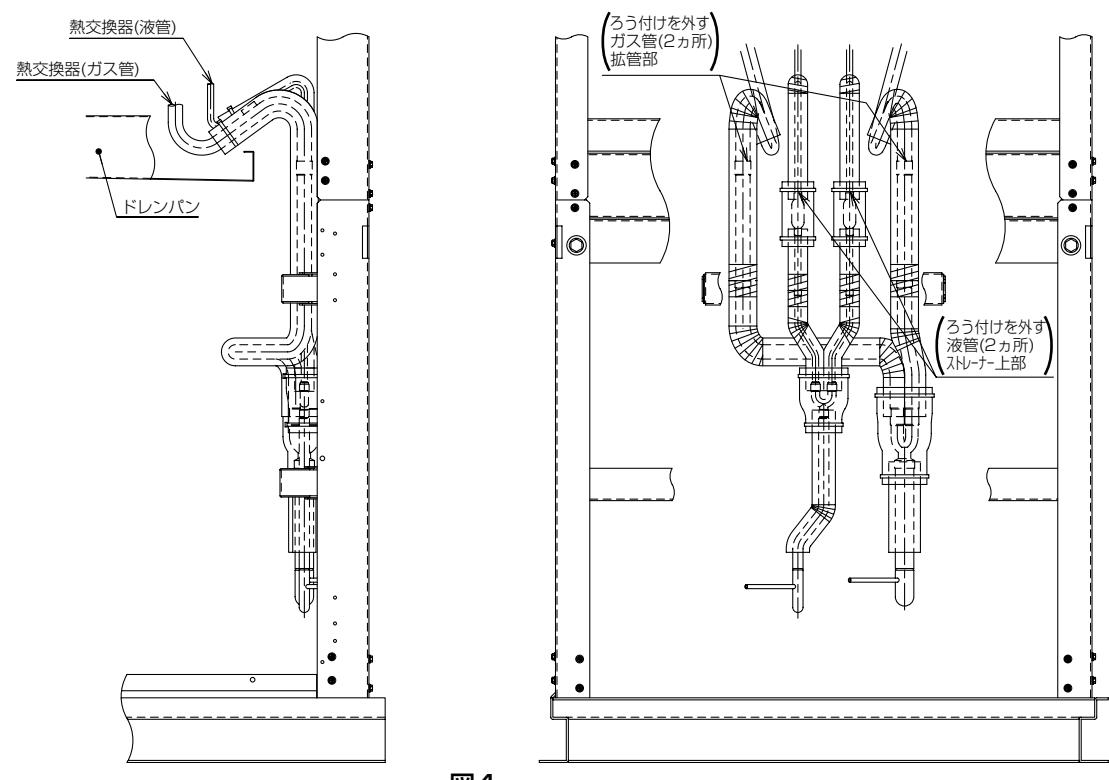

■PFD-P560VCMD-E-2C形

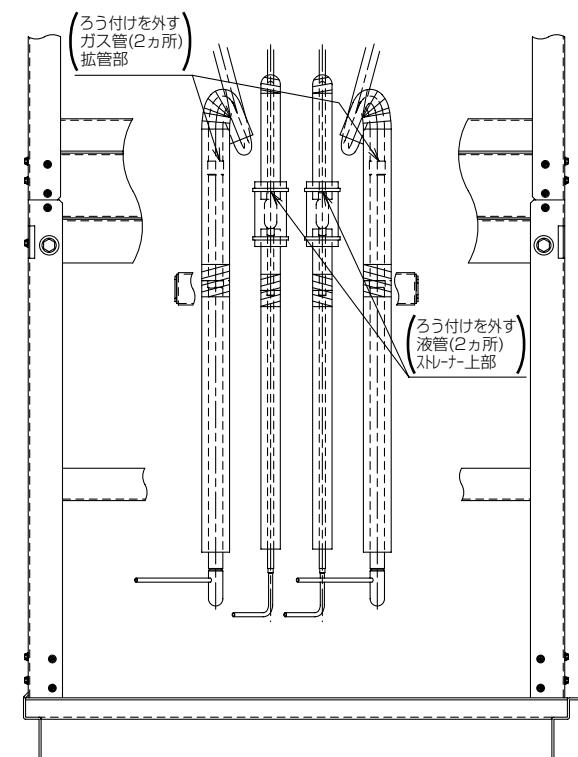
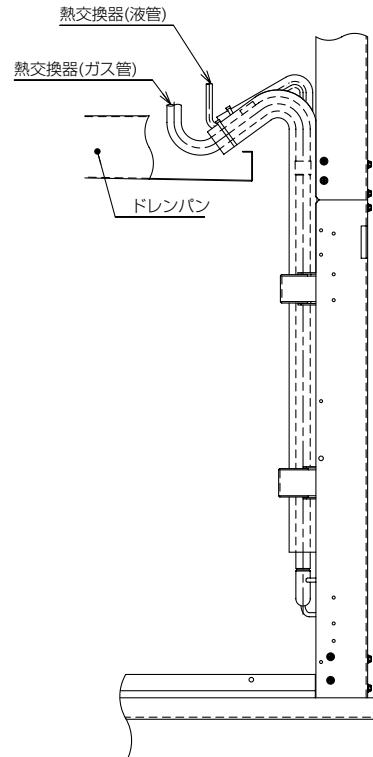


図5

- 注1. 剥がしたパイプカバーはユニット組立時、元に戻し使用するために綺麗に剥がして紛失しないようにしてください。
2. エレベーター等で搬入する際には、分割したユニット本体を下図のようにして立ててください。(方向に注意してください。)
ユニット下側は、立てると水平を保持できないために添え木をあて水平を保持してください。
※ユニット上側は冷媒配管に注意してください。
※分割後でもユニット質量は大きいため、十分注意してください。
3. 分割した状態での長期間の保管は避けてください。

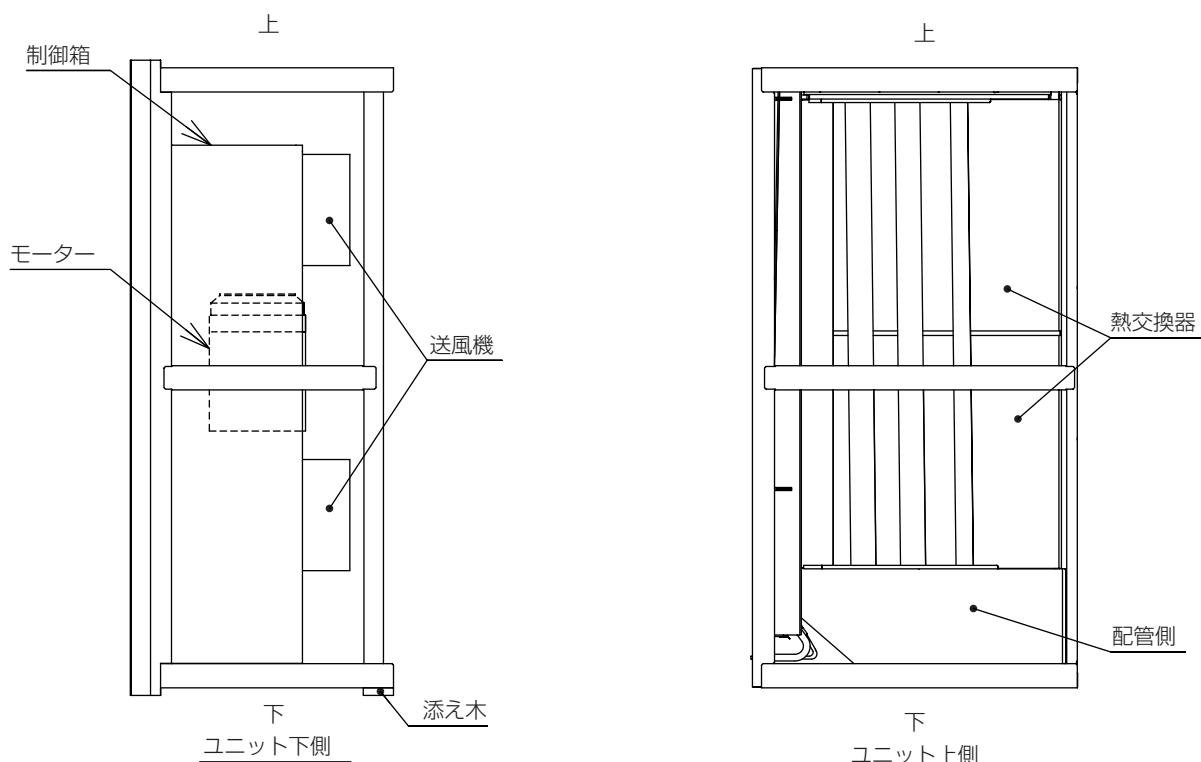



図6

再組立は、分割時と逆の手順で組立ててください。


- ・フレームが水平面に対して垂直になっているかを確認の上、各パネルを組立ててください。
- ・外したネジ・ボルトは締め忘れ、締付不足のないように確実に固定してください。
(ネジの締付トルク : 0.9~1.6N·m、ボルトの締付トルク : 74N·m)
- ・電気配線を図7と表1,2を参考にし、コネクター同士を正しく接続してください。
またユニット結束バンドにて元どおり配線を束ねてください。
- ・ろう付けする際に、ドレンパンの断熱材、および周囲の可燃物にトーチの炎が当たらないように注意してください。
- ・フロントパネルを取付けて閉じたときにフロントパネルに段差が生じる場合には、「2-4. パネルの段差調整方法」を参考にして、段差をなくすように調整してください。
- ・試運転後、異常音・ビビリ音・水漏れの発生がないか確認ください。

表1 PFD-P560VCMD-E形

| コネクター | ワイヤーマーク | コネクター色 | ピン数 | 部品名 |
|-------|---------|--------|-----|----------|
| CN4F | 1 | 白 | 4 | フロートスイッチ |
| CN20 | S1 | 赤 | 2 | サーミスター |
| CN21 | E1 | 白 | 2 | サーミスター |
| CN29 | G1 | 黒 | 2 | サーミスター |
| CN22 | F1 | 緑 | 2 | サーミスター |

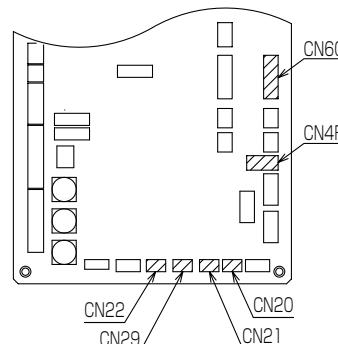

基板上のコネクターの位置

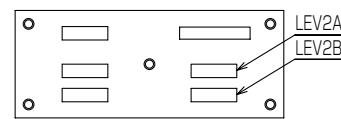

アダプター基板のコネクターの位置

図7

表2 PFD-P560VCMD-E-2C形

| 基板No. | コネクター | ワイヤーマーク | コネクター色 | ピン数 | 部品名 |
|-------|-------|---------|--------|-----|----------|
| No.1 | CN4F | 1 | 白 | 4 | フロートスイッチ |
| | CN20 | S1 | 赤 | 2 | サーミスター |
| | CN21 | E1 | 白 | 2 | サーミスター |
| | CN29 | G1 | 黒 | 2 | サーミスター |
| | CN22 | F1 | 緑 | 2 | サーミスター |
| | CN60 | V1 | 灰 | 6 | 電子膨張弁 |

| 基板No. | コネクター | ワイヤーマーク | コネクター色 | ピン数 | 部品名 |
|-------|-------|---------|--------|-----|----------|
| No.2 | CN4F | 2 | 白 | 4 | フロートスイッチ |
| | CN20 | S2 | 赤 | 2 | サーミスター |
| | CN21 | E2 | 白 | 2 | サーミスター |
| | CN29 | G2 | 黒 | 2 | サーミスター |
| | CN22 | F2 | 緑 | 2 | サーミスター |
| | CN60 | V2 | 灰 | 6 | 電子膨張弁 |

20kg以上の製品の運搬は、1人でしないこと。

・けがのおそれあり。



ユニットを分割・再組立てする場合、挟まれに注意すること。


・重量物のためけがのおそれあり。



2-4. パネルの段差調整方法

据付床面が水平でない場合、また分割搬入した場合などに、前パネルに段差を生じることがあります。

見映えが悪いようでしたら、蝶番固定板を止めているネジをゆるめ、右図のように前パネルの上下をずらして、段差を調整してください。

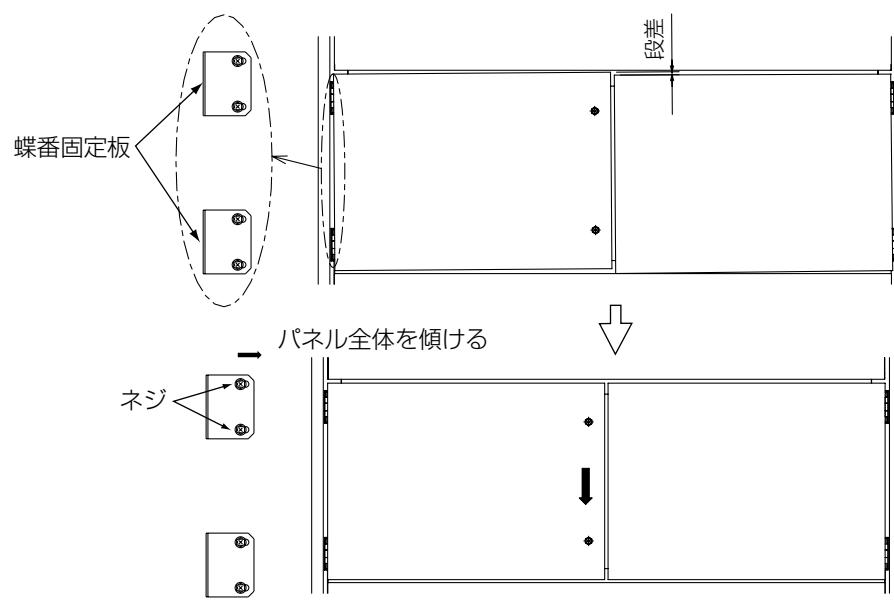

3. 冷媒配管・ドレン配管仕様


冷媒配管の断熱は、十分な厚さの耐熱ポリエチレンフォームを使用してください。

室内ユニットと断熱材および断熱材間の縫目に隙間がないように行ってください。







液管とガス管は、必ず別々に行ってください。

断熱に不備がある場合、冷暖房不良・露落ちなどによる不具合が発生するおそれがあります。特に天井裏内の断熱工事は、細心の注意が必要です。

| | | |
|------|---------------------------------------|-------------------|
| 断熱材A | グラスファイバー+鉄線 接着剤+耐熱ポリエチレンフォーム+圧着テープ | |
| 外装B | 屋内 | ビニールテープ |
| | 床下露出 | 防水麻布+ブロンズアスファルト |
| | 屋外 | 防水麻布+Aエン鉄板+油性ペイント |

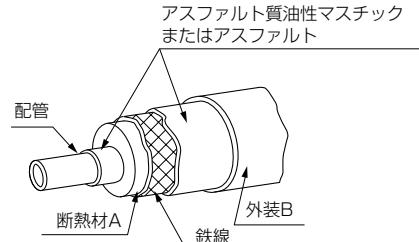


※ 被覆材にポリエチレンカバーをご使用になる場合、アスファルトルーフィングは必要ありません。
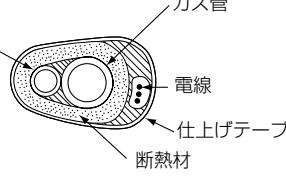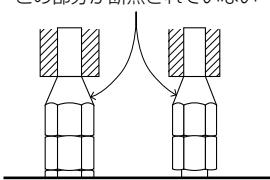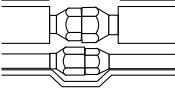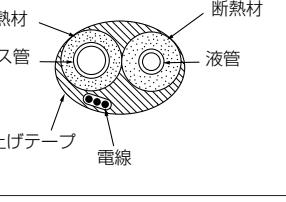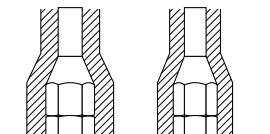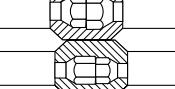
| | ガス管と液管を同時に断熱しない。 | 接続部も十分断熱する。 |
|-----|---|--|
| 悪い例 |   |    |
| 良い例 |   |    |


お願い：電線の断熱処理は行わないでください。

● 貫通部


○内壁（いんぺい）

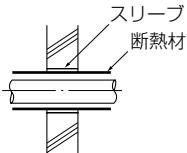


○外壁

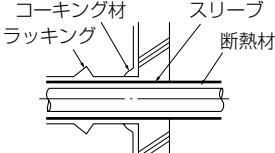


○外壁（露出）

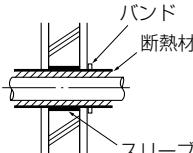


○防火区画、界壁等における貫通部

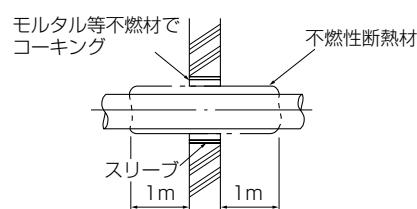

○床（防水）

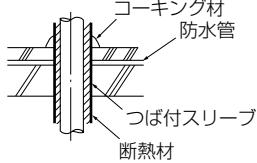

○屋上パイプシャフト

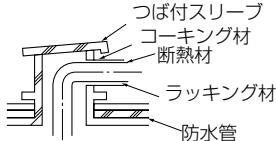

モルタルできき間を充てんする場合、貫通部を鋼板で被覆し、断熱材がへこまないようにしてください。また、その部分は不燃性断熱材を使用し、被覆材も不燃性（ビニールテープ巻きは不可）を使用してください。

● 現地配管の断熱材は、下表の規格を満たしていることを確認してください。

※ 高温、多湿の条件下で使用する場合、右表以上の厚さの断熱材が必要となる場合があります。断熱材厚さは、下記条件にて算出し、断熱材表面温度が露点温度以下にならないように、選定してください。

〈断熱材厚さ計算条件〉

- ・冷媒温度は0°Cとする。
- ・伝熱計算の式およびポリエチレンフォームの熱伝達率は「保温保冷工事施工基準」JIS A 9501に準ずる。

※ 客先指定の仕様がある場合、右表の規格を満たす範囲で客先指定に従ってください。

| | | |
|---------|----------------------------|-----------------------------|
| 配管径(mm) | $\phi 6.35 \sim \phi 25.4$ | $\phi 28.58 \sim \phi 38.1$ |
| 厚さ | 10mm以上 | 15mm以上 |
| 耐熱温度 | 100°C以上 | |

3-1. 冷媒配管・ドレン配管サイズ

| 形名 | | PFD-P560VCMD-E | PFD-P560VCMD-E-2C |
|----------|---------|--|---|
| 項目 | | 1冷媒回路接続 | 2冷媒回路接続 |
| 冷媒配管 | 液管 | $\phi 15.88 \times 1.0\text{ t}$ (O材) | $\phi 9.52 \times 0.8\text{ t}$ (O材) |
| | ガス管 | $\phi 28.58 \times 1.0\text{ t}$ (1/2H材またはH材) | $\phi 22.2 \times 1.0\text{ t}$ (1/2H材またはH材) |
| ドレン配管接続口 | Rp1-1/4 | | |

※塩ビ管接続の場合、接続用ソケットは現地手配願います。


※本ユニットは冷媒にR410A使用のため、 $\phi 19.05$ 以上の配管についてはO材では耐圧不足となります。


必ず1/2H材またはH材を使用してください。

3-2. 冷媒配管・ドレン配管位置

(単位 mm)

■PFD-P560VCMD-E形

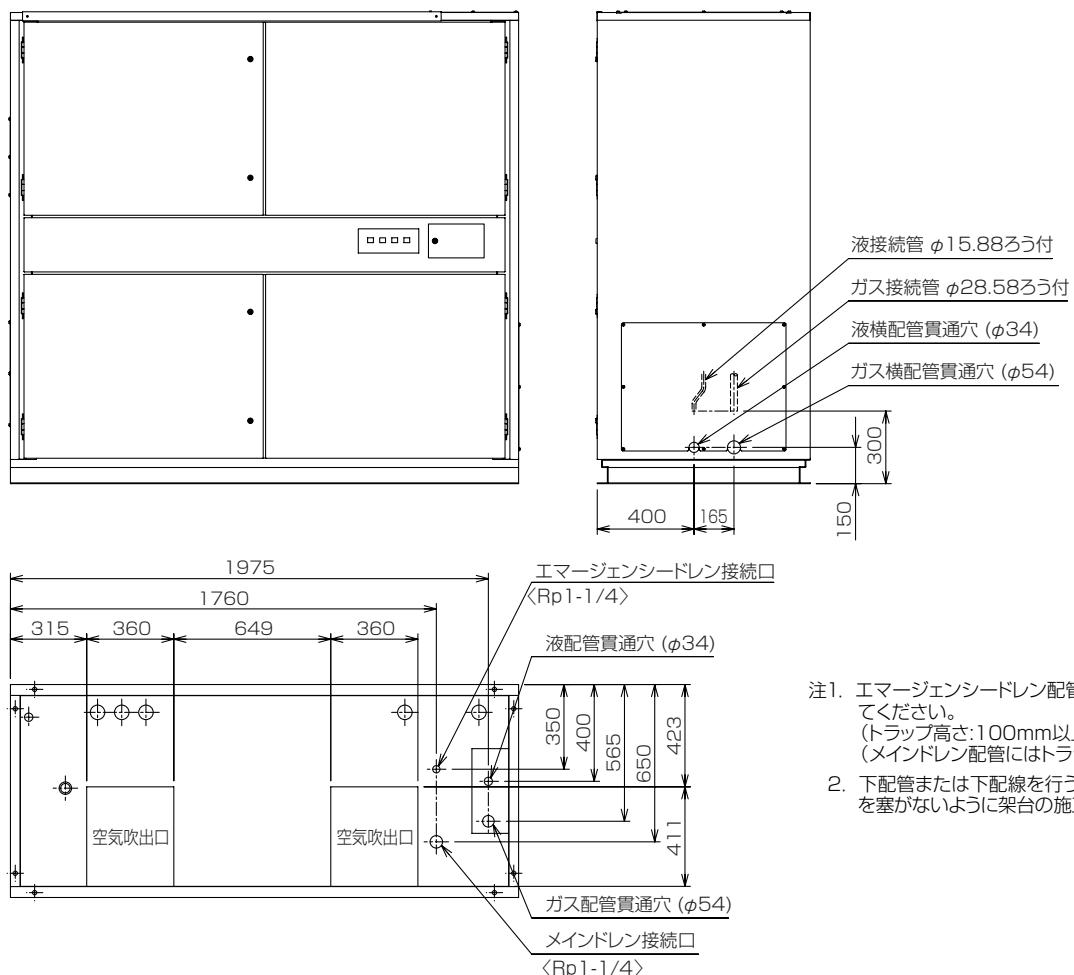

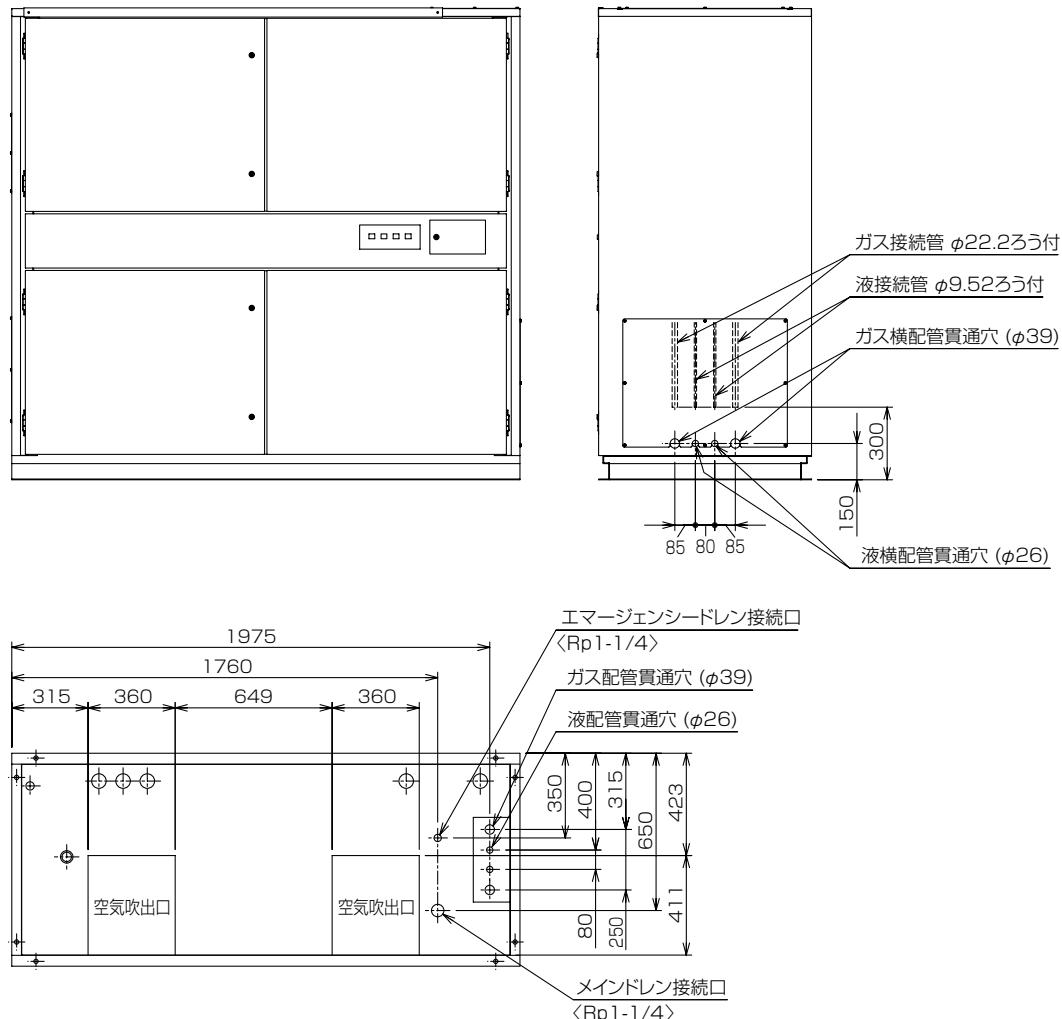

4. 冷媒配管・ドレン配管の接続

4-1. 冷媒配管工事

配管・配線取り出しが開口部は、塞ぐこと。

- ・小動物・雪・雨水が内部に入った場合、機器を損傷・故障し、漏電・感電のおそれあり。



冷媒回路内に、指定の冷媒 (R410A) 以外の物質 (空気など) を混入しないこと。

- ・指定外の気体が混入した場合、異常な圧力上昇による破裂・爆発のおそれあり。




本工事を実施する場合は、必ず室外ユニットの据付説明書と照らし合わせて行ってください。

- ・このユニットは、室外ユニットからの冷媒配管を室内ユニットに接続する方式になっています。
- ・配管長さ、許容高低差等の制限は、室外ユニットの説明書を参照してください。


冷媒配管注意事項

- ・ろう付けは必ず無酸化ろう付けを行い、配管内に異物、水分が混入しないようにしてください。
- ・ろう付け時、周囲の可燃物（ドレンホース、パネル内側断熱材、配線など）にトーチの炎を当てないようにご注意ください。
- ・室内ユニットの現地配管接続は、現地側の配管を拡管加工もしくは継手を用いて接続してください。
- ・冷媒配管は下記材料をお使いください。
 - 材質：冷媒配管はJIS H 3300「銅及び銅合金継目無管」のC1220のりん脱酸銅を、配管継手はJIS B 8607に適合したものを使用してください。配管・継手の内面・外面ともに硫黄・酸化物・ゴミ、切粉・油脂・水分が付着していないことを確認してください。
- ・ろう付け作業は労働安全衛生法で定められた溶接技能士またはガス溶接技能講習修了者が作業してください。
- ・漏えい点検記録簿の管理について
 - 気密試験後、冷媒の充てん状況、漏えい検査結果などを所定の記録用紙に追記し、空調機器の所有者が管理するようにしてください。

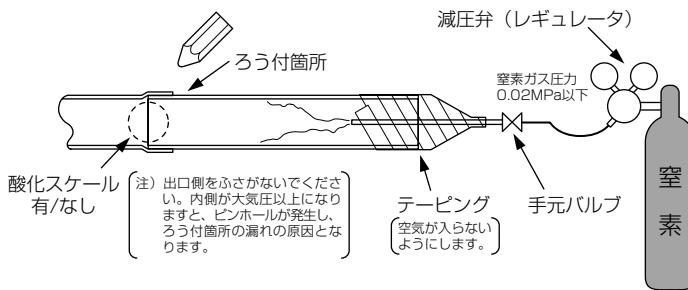

必ず減圧弁を使用してください。
必ず窒素ガスを使用してください。
(酸素・炭酸ガス・フロンガスは不可)


■PFD-P560VCMD-E形

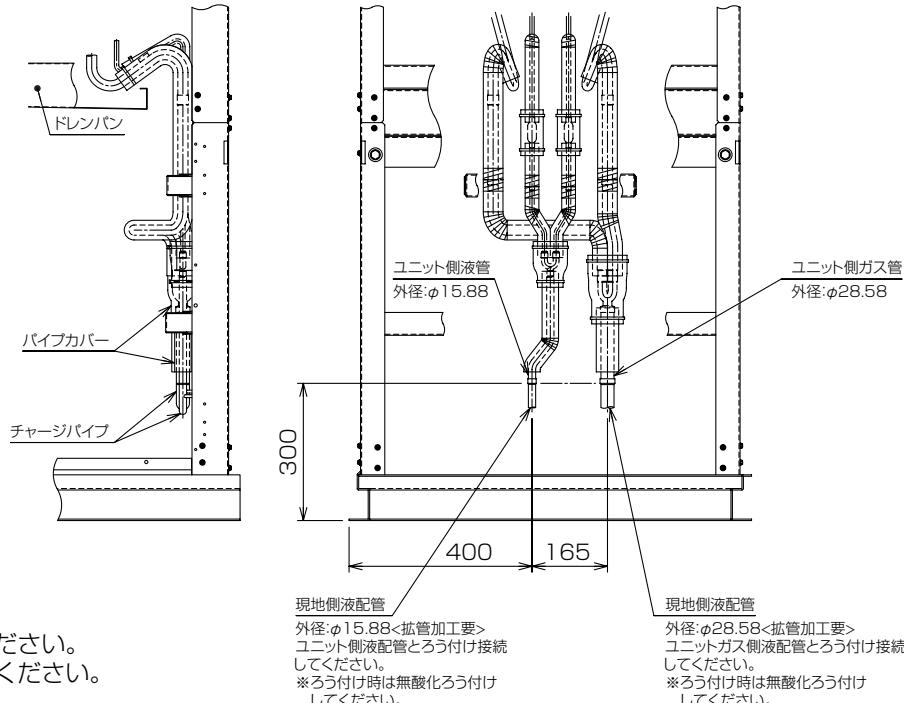

<配管の準備>

- ・パイプカバーを取り外してください。
- ・チャージパイプを取り外してください。

■PFD-P560VCMD-E-2C形

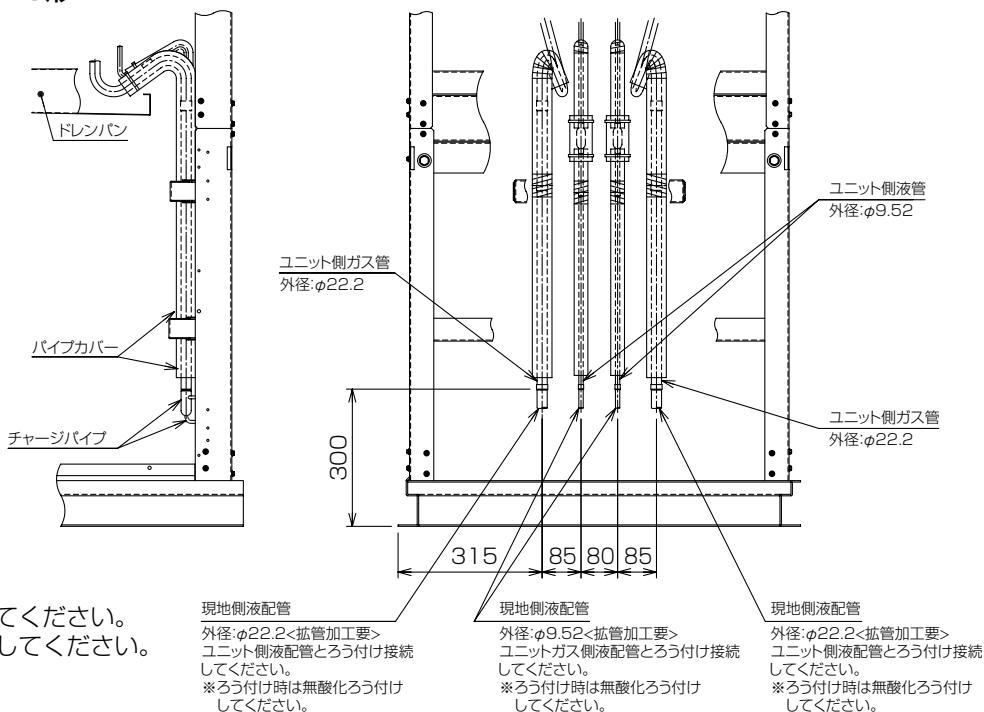

<配管の準備>

- ・パイプカバーを取り外してください。
- ・チャージパイプを取り外してください。

4-2. ドレン配管工事

部品端面・ファンや熱交換器のフィン表面を素手で触れないこと。

- ・けがのおそれあり。



接触禁止

電気工事をする場合、主電源を切ること。

- ・けが・感電のおそれあり。



感電注意

販売店または専門業者が据付工事説明書に従って排水用配管工事を行うこと。

- ・現地ドレン配管(エマージェンシー)に独立したトラップを設置すること。
- ・現地ドレン配管(エマージェンシー)のトラップ上流で現地ドレン配管(メイン)と合流接続しないこと。
- ・不備がある場合、水漏れにより家財が濡れるおそれあり。



指示を実行

保護具を身につけて作業すること。

- ・保護具を付けないとけがのおそれあり。



指示を実行

販売店または専門業者が据付工事説明書に従ってドレン配管工事を行うこと。

- ・水漏れにより家財が濡れるおそれあり。



指示を実行

ドレントラップの封水をすること。

- ・定期点検時に、トラップ内に注水し封水状態を確認すること。
- ・不備がある場合、水漏れにより家財が濡れるおそれあり。



指示を実行

配管は断熱すること。

- ・結露により、天井・床が濡れるおそれあり。




指示を実行

(1) 室内ユニット

1. ドレン配管は、メインとエマージェンシーの2カ所接続してください。
2. ドレン配管は室外側(排水側)が下り勾配(1/100以上)となるようにしてください。
3. ドレン配管の横引きは20m(高低差は含みません)以下にしてください。また、ドレン配管が長い場合には途中に支持金具を設けてドレン配管の波打ちをなくしてください。エアー抜き管は絶対につけないでください。ドレンが吹出る場合があります。
4. ドレン配管はイオウ系ガスの発生する下水溝に直接入れないでください。
5. ドレン配管の出口は臭気の発生するおそれのない場所に施工してください。
6. ドレン排水テストをしてください。ドレンパンにやかん等で注水して排水が確実に行われることを確認してください。
7. ドレンパン内の異常検知用フロートスイッチの作動性やリード線断線などないかを確認してください。

ユニット内にトラップを設けていますので、ドレン配管(メイン)にはトラップを設けないでください。


ただし、エマージェンシーおよび加湿器組込の場合は、両者ドレン配管に必ずトラップを設けてください。(加湿器側ドレン配管の詳細は、加湿器の取付要領書に従ってください。)

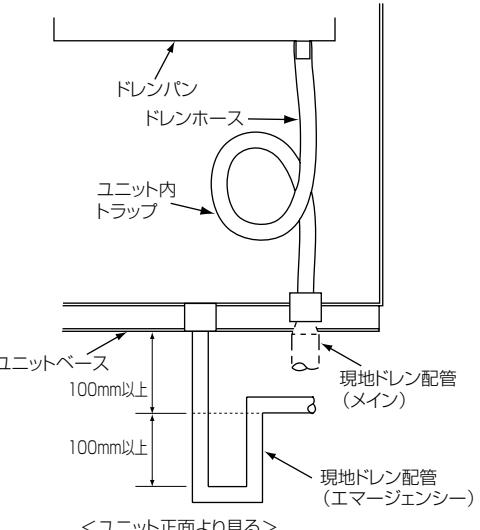

(2) 加湿器

1. 水道法で上水道との直結は禁止されています。受水槽などを介して接続してください。
2. 給水バルブとストレーナー<現地手配>を設置してください。加湿器の点検時に必要となります。
3. ユニットの現地配管接続口に現地配管(15A)を接続します。
4. 給水配管はユニット本体の振動で折損しないよう、経路に配慮し、振動が大きい場合は適宜固定してください。
5. 給水配管は防露してください。(断熱厚さ10mm以上)
6. 加湿器への給水範囲は以下の値としてください。
補給水温: 0~80°C
水 壓: 0.03~0.5MPa
7. 加湿器排水配管には、オーバーブロー時に高温の水が流れるため、耐熱性のある材料を使用ください。

施工不備による水漏れについては弊社では責任を負いません。
接続箇所に水漏れがないか、確認をお願いします。

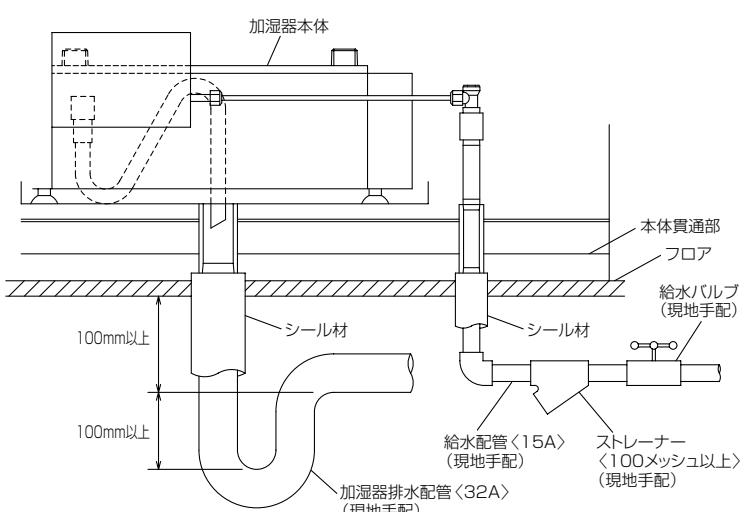

5. 電気配線

第一種電気工事士の資格のある者が、「電気設備に関する技術基準」・「内線規程」および据付工事説明書に従って電気工事を行うこと。電気配線には所定の配線を用い専用回路を使用すること。



- 電源回路容量不足や施工不備がある場合、ユニットが故障し、感電・発煙・発火・火災のおそれあり。

指示を実行

C種接地工事（アース工事）は第一種電気工事士の資格のある電気工事業者が行うこと。



- アース線は、ガス管・水道管・避雷針・電話のアース線に接続しないこと。
- アースに不備がある場合、ユニットがノイズにより誤動作し、感電・発煙・発火・火災・爆発のおそれあり。

電気工事についてのご注意

- 電気工事は、「電気設備に関する技術基準」「内線規程」および据付工事説明書に従ってください。
- 電気配線工事は電力会社の認定工事店で行ってください。
- 電源は必ず専用の分岐回路からとり、漏電遮断器を取付けます。
- ユニットの外部では、制御回路の電線（リモコン線・伝送線）と電源配線が直接接触しないように5cm以上離して施設してください。
- 配線の接続はネジの緩みのないように確実に行ってください。
- 天井裏内の配線（電源・リモコン・伝送線）はネズミなどにより、かじられ切断する場合があり、できる限り鉄管などの保護管内に通してください。
- MAスムースリモコン用・伝送線用端子台には電源配線を接続しないでください。（故障します。）
- 室内ユニットとリモコンおよび室外ユニットを必ず配線接続します。
- ユニットにはC種接地工事を必ず実施してください。
- 制御配線は以下の条件からお選びください。

制御配線（伝送線）の種類と許容長

システム構成により、配線の許容長が異なります。配線工事の前に、必ず室外ユニットの据付工事説明書をご覧ください。また、ノイズ源がユニットに近傍している場合は、ノイズ障害防止のためにユニット本体をノイズ源から離すと共に、必ずシールド線を使用ください。

| | | |
|--|----|--|
| 配線の種類 | 線種 | シールド線 CVVS・CPEVS・MVVS |
| | 線数 | 2心ケーブル |
| | 線径 | 1.25mm ² 以上 |
| 室内外伝送線最遠長 | | 最大200m |
| 集中管理用伝送線および 室内外伝送線最遠長 (室外ユニットを経由した最遠長) | | 最大500m *集中管理用伝送線に設置される 各室外ユニット間の配線長は最大200m |


5-1. 電源配線

正しい容量のブレーカー（漏電遮断器・手元開閉器+開閉器+ B種ヒューズ・配線用遮断器）を使用すること。



- 大きな容量のブレーカーを使用した場合、感電・故障・発煙・発火・火災のおそれあり。

指示を実行

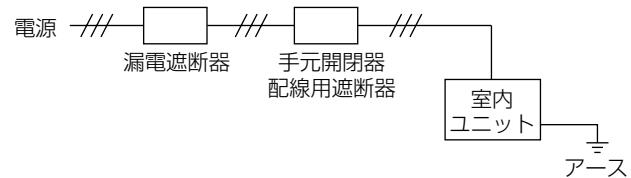

注1. 電源には、必ず漏電遮断器を取付けてください。

- 漏電遮断器で地絡保護専用のものは、手元開閉器または配線用遮断器を組合せて使用してください。
- 電源配線に当たっては「電気設備に関する技術基準」および「内線規程」に従ってください。
- ユニット本体と加湿器とは別電源としてください。
- 製品の故障、電源配線不良などにより大電流が流れた場合、製品側の遮断器と上位側の遮断器が共に作動することがあります。設備の重要度により電源系統を分割するか、遮断器の保護協調をとってください。

室内ユニット 電線太さおよび開閉器容量

| 形名 | PFD-P560VCMD-E(-2C) | |
|-------------|---------------------|------------------------|
| 電源 | 400V | |
| 送風機電動機出力 | 7.5kW | |
| 電源配線太さ | 5.5mm ² | |
| アース線太さ | 2.0mm ² | |
| 漏電遮断器 | 容量 定格感度 | 30A *1 100mA 0.1s以下 |
| 手元開閉器 | 開閉器容量 過電流保護器 | 40A 30A |
| 配線用遮断器(NFB) | | 30A |

加湿器 電線太さおよび開閉器容量

| | | |
|----------|-----------------|--------------------|
| 電源電圧 | 400V | |
| 加湿器容量 | 4kW | 6kW |
| 電源配線太さ | 2.0mm | |
| 手元開閉器の場合 | 開閉器容量 ヒューズ容量 | 15A 15A 15A 15A |
| 配線遮断器の場合 | 定格電流 | 20A 20A |
| 漏電遮断器 | 定格感度 | 30mA 0.1s以下 |

*1:インバーター回路用漏電遮断器(三菱電機NV-Cシリーズ)を取付けてください。

5-2. 電気配線接続（端子のネジのゆるみのないよう注意してください。）

端子接続部に配線の外力や張力が伝わらないように固定すること。

- 接続や固定に不備がある場合、発熱・断線・発煙・発火・火災のおそれあり。




手順1. 本体下側の左右パネルを開いてください。パネルはロッカクキーを回すと開きます。


手順2. 電源配線、内外接続線・アースの配線を行なってください。外部入出力用の端子を使用する場合は、「5-6.外部入出力仕様」を参考にして配線を行なってください。

手順3. 配線が終わりましたら、ゆるみ、誤りのないことを再度確認の上、パネルを閉めてください。

■PFD-P560VCMD-E形

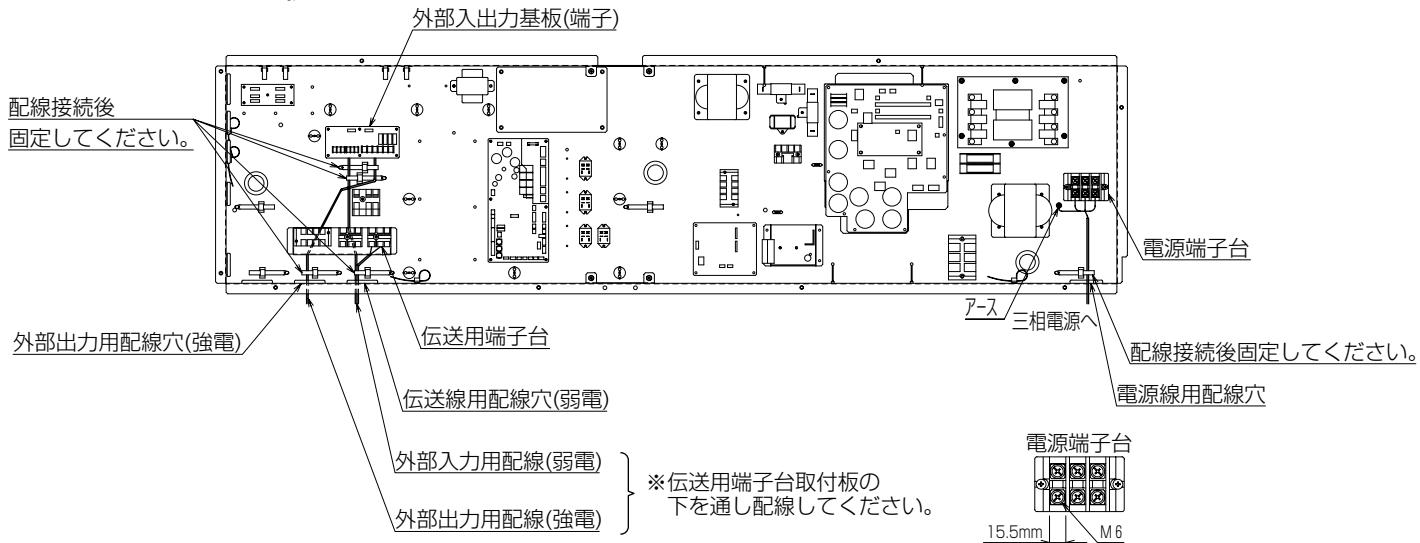

■PFD-P560VCMD-E-2C形

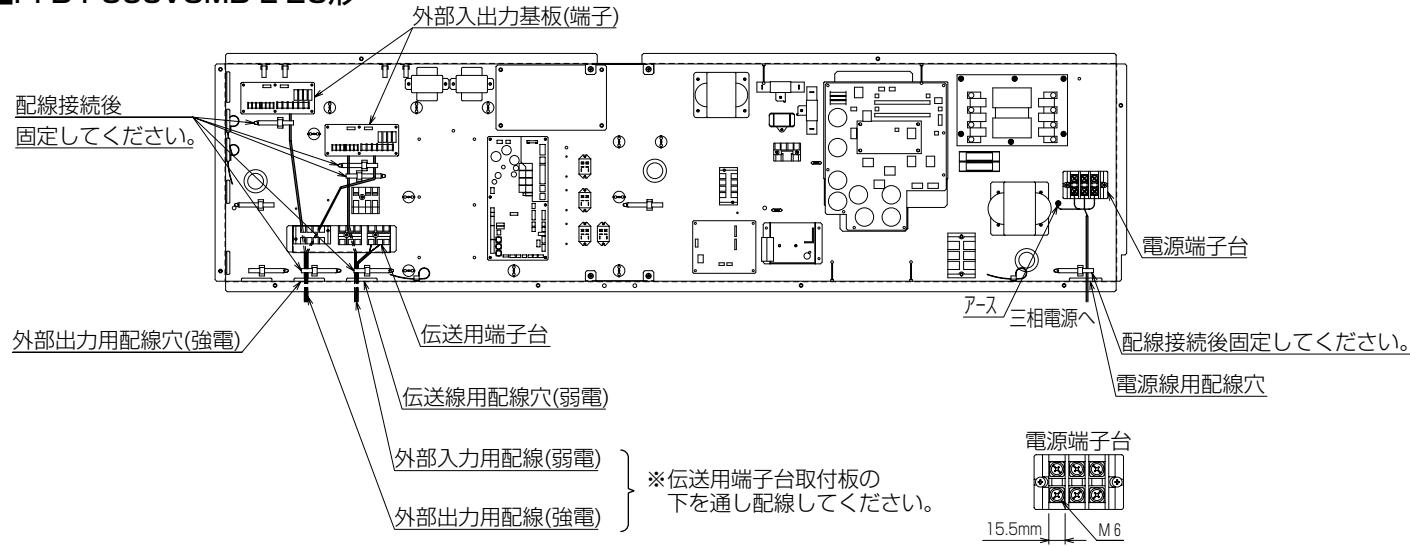

5-3. 室内外伝送線の接続

システム構成により、室内外伝送線の配線方法が異なります。配線工事の前に、必ず室外ユニットの据付工事説明書をご覧ください。

[シールド線の処理]

シールド線のアースは、室外ユニットのアース端子（ μ ）と、室内ユニットの端子台（TB5）のS端子と接続してください。

5-4. アドレス設定（必ず元電源を切った状態で操作します。）

1.アドレスは正しく設定してください。

*システム構成により、アドレスの設定範囲が異なります。工事前に、室外ユニット据付工事説明書をご覧ください。

2.アドレスは接続される冷媒系統にあわせて下記のように設定してください。

| | 室内コントローラーの種類 | アドレス |
|--------------|--------------|--------------|
| 冷媒系統1（手前配管側） | No.1（右側の基板） | 親 奇数アドレス |
| 冷媒系統2（後方配管側） | No.2（左側の基板） | 子 No.1アドレス+1 |

*同じ制御箱内のアドレスは、必ず連番で設定してください。

*アドレスは”1～50”の範囲内で設定してください。

3.アドレス（SW11, 12）の設定は、下記例のように10の位（SW12）と1の位（SW11）の組合せになります。


(例) アドレス”03”は、10の位（SW12）：“0” 1の位（SW11）：“3”

アドレス”25”は、10の位（SW12）：“2” 1の位（SW11）：“5”


*各スイッチの出荷時設定は”0”です。

4.アドレス設定後、右側面パネルの製品銘板にアドレス記入欄がありますので、油性ペンなどでアドレスを必ず記入してください。

■PFD-P560VCMD-E形

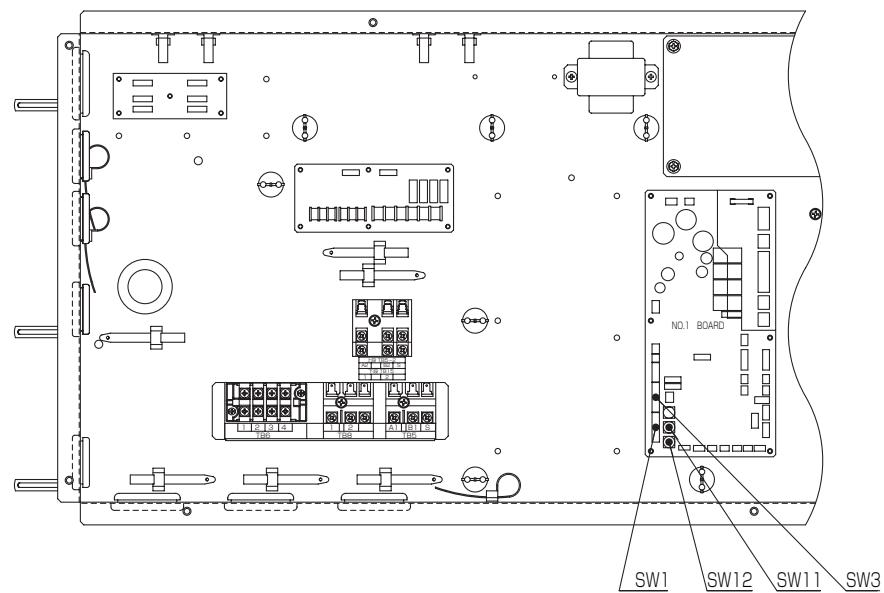

■PFD-P560VCMD-E-2C形

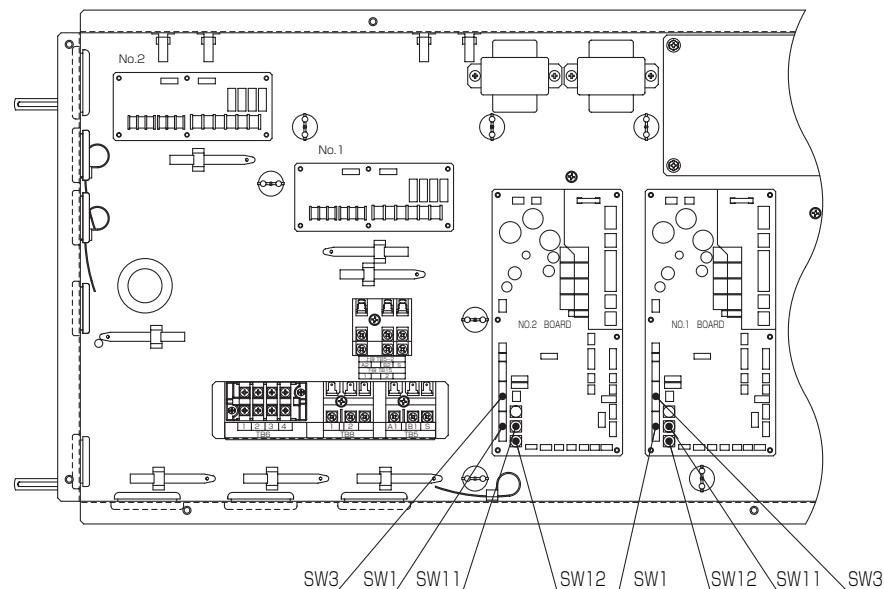

5-5. 送風機制御について

販売店または専門業者が据付工事説明書に従って据付工事を行うこと。

- 不備がある場合、冷媒漏れ・水漏れ・けが・感電・火災のおそれあり。



指示を実行

現地SW設定ミスによる露飛びなどのトラブルを防ぐため、据付および試運転時に必ず設定を確認してください。

手順1. 設置場所の機外静圧を確認してください。

手順2. 現地の機外静圧に合ったSW設定を行ってください。

※本体下側の左パネルを開いてください。パネルはロッカクキーを回すと開きます。

※風量はDip-SW1-6、1-7、3-6の組合せにより決定します。出荷時には⑥に設定されています。

※中・高性能フィルターBOX（別売品）および、中・高性能フィルター（別売品）組込時は、必ず静風圧パターン①～⑥に設定してください。

※室内ユニット内に制御基板が複数枚ある機種は、室内ユニット内の制御基板のスイッチを同一設定にしてください。（アドレス設定およびSW1-9,8-1は除く）

| 静風圧 パターン | 風量 (m³/min) | 機外静圧 (Pa) | メイン基板SW設定 | | | ファン回転数(rpm) (参考) |
|-------------|----------------|--------------|-----------|-------|-------|---------------------|
| | | | SW1-6 | SW1-7 | SW3-6 | |
| ① | 300 | 420 | OFF | OFF | ON | 1175 |
| ② | 300 | 360 | ON | OFF | ON | 1135 |
| ③ | 300 | 300 | ON | ON | ON | 1075 |
| ④ | 300 | 240 | OFF | ON | ON | 1035 |
| ⑤ | 300 | 180 | ON | ON | OFF | 995 |
| ⑥※ | 300 | 120 | OFF | OFF | OFF | 935 |
| ⑦ | 300 | 60 | ON | OFF | OFF | 875 |
| ⑧ | 300 | 0 | OFF | ON | OFF | 815 |

手順3. SW設定ミスなきこと確認の上、パネルを閉めてください。

5-6. 外部入出力仕様

1. 入出力仕様

入力


| 機能 | 使用用途 | 信号仕様 |
|------|---|--|
| 発停 | パルス、またはレベル信号により、空調機の運転/停止を切り替えます。 ※出荷時は、1.パルス入力設定です。(注2) | <p>【パルス】(1パルス・2パルス入力) 有電圧/無電圧 a接点(注1) <有電圧の外部電源> 電源: DC12~24V 電流: 約10mA (DC12V)</p> <p>【パルス規格】</p> <p>(パルス間隔) (パルス通電時間)</p> <p>【レベル】 開: 停止 閉: 運転</p> |
| 除湿信号 | 通常制御から除湿優先制御に切り替えます。 | 【レベル】 開: 通常制御 閉: 除湿優先制御 次頁配線図<除湿指令>を参照 |

(注1) : 微小電流用接点 (DC12V 1mA) をご使用ください。


(注2) : 制御基板のスイッチ (SW) 設定で「1パルス入力」「2パルス入力」「レベル入力」の切り替えができます。スイッチの設定は、下図を参照ください。

2. 配線図

■PFD-P560VCMD-E形

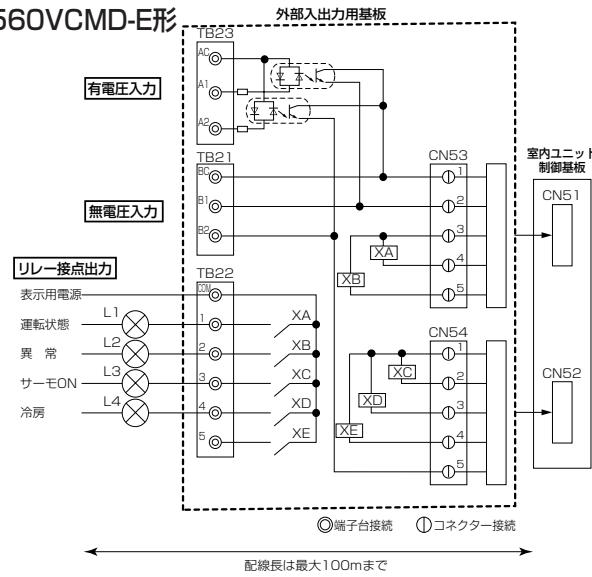


■PFD-P560VCMD-E-2C形

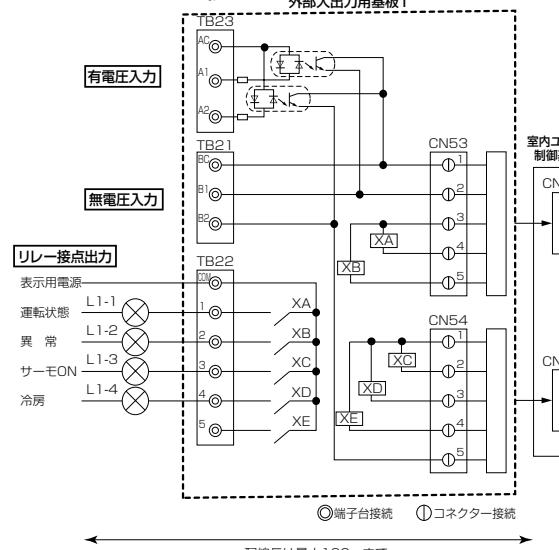

出力

| 機能 | 使用用途 | 信号仕様 |
|-------|-------------------------|--|
| 運転状態 | 室内ユニットの運転状態の信号が取り出せます。 | |
| 異常 | 室内ユニットの異常の信号が取り出せます。 | |
| サーモON | 室内ユニットのサーモONの信号が取り出せます。 | |
| 冷房 | 室内ユニットの冷房の信号が取り出せます。 | リレー a接点出力 DC 30V または AC 100V/200V 接点定格電流: 1A 接点最小負荷: 10mA |


| | SW設定 | 有電圧 | 無電圧 |
|------------------|--|---|-----|
| 1パルス入力 | SW1-9 SW8-1 <input checked="" type="checkbox"/> ON <input type="checkbox"/> ON | | |
| 2パルス入力 | SW1-9 SW8-1 <input checked="" type="checkbox"/> ON <input type="checkbox"/> OFF | | |
| レベル入力 | SW1-9 SW8-1 <input type="checkbox"/> OFF <input checked="" type="checkbox"/> ON | | |
| ＜リレー接点出力＞ | | | |
| 表示用電源 | DC30V 1A AC100V/200V 1A | L3,L1-3,2-3 サーモON状態表示ランプ L4,L1-4,2-4 冷房表示ランプ | |
| L1,L1-1,2-1 | 運転状態表示ランプ | X4,X5,X6,X7 异常(一括)表示ランプ | |
| L2,L1-2,2-2 | リレー(許容電流 10mA~1A) | | |

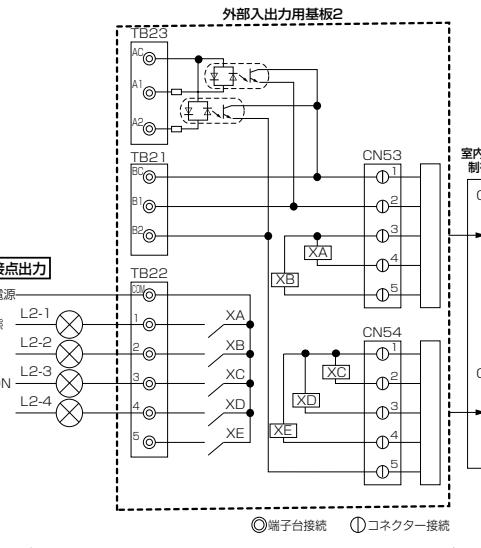

注1:外部入出力基板2のTB21およびTB23には入力は不要です。冷媒系統2は冷媒系統1への発停入力に合わせて発停します。

注2:No.2側制御基板上のSW設定は、パルス入力設定から変更しないでください。レベル入力設定に変更すると、冷媒系統2は起動しません。

<除湿指令>

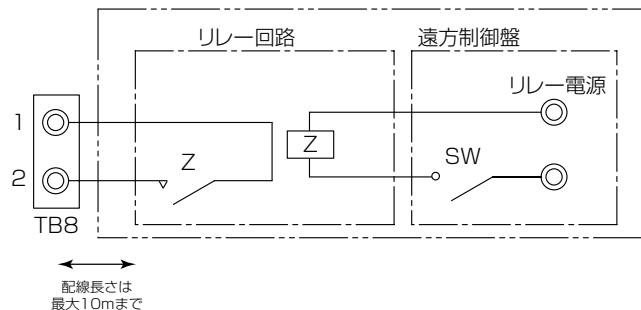


SW : 除湿指令
Z : リレー
(接点 : 最小適用負荷 DC12V 1mA以下)

3.配線方法


- 1) 室内ユニットの設定を確認します。
(「2.配線図」項を参照。)
- 2) 外部出力機能を使用する場合、本機の外部出力端子(TB22)に、使用用途に合わせてそれぞれの信号線を接続します。このとき信号線の被覆をむいて端子に接続してください。
- 3) 外部入力機能を使用する場合、本機の外部入力端子(TB21もしくはTB23)に、使用用途に合わせてそれぞれの信号線を接続します。このとき信号線の被覆をむいて端子に接続してください。

- *) TB21は無電圧接点入力専用端子です。電圧は投入しないでください。
室内制御基板の故障の原因となります。
- *) TB23是有電圧接点入力専用端子です。極性を確認してから接続してください。故障の原因となります。
- *) 表示用電源にAC100V、AC200Vを用いる場合には、
入力側の配線および室内通信ケーブルと出力側の配線とは離して配線してください。
- *) 外部信号線の延長は、最大100mまでにしてください。

■PFD-P560VCMD-E形

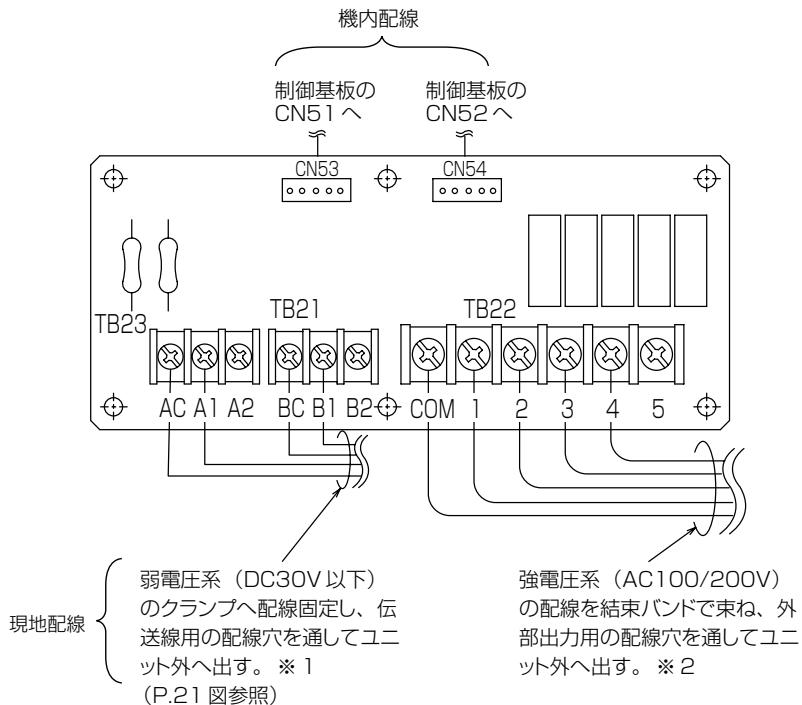

■PFD-P560VCMD-E-2C形

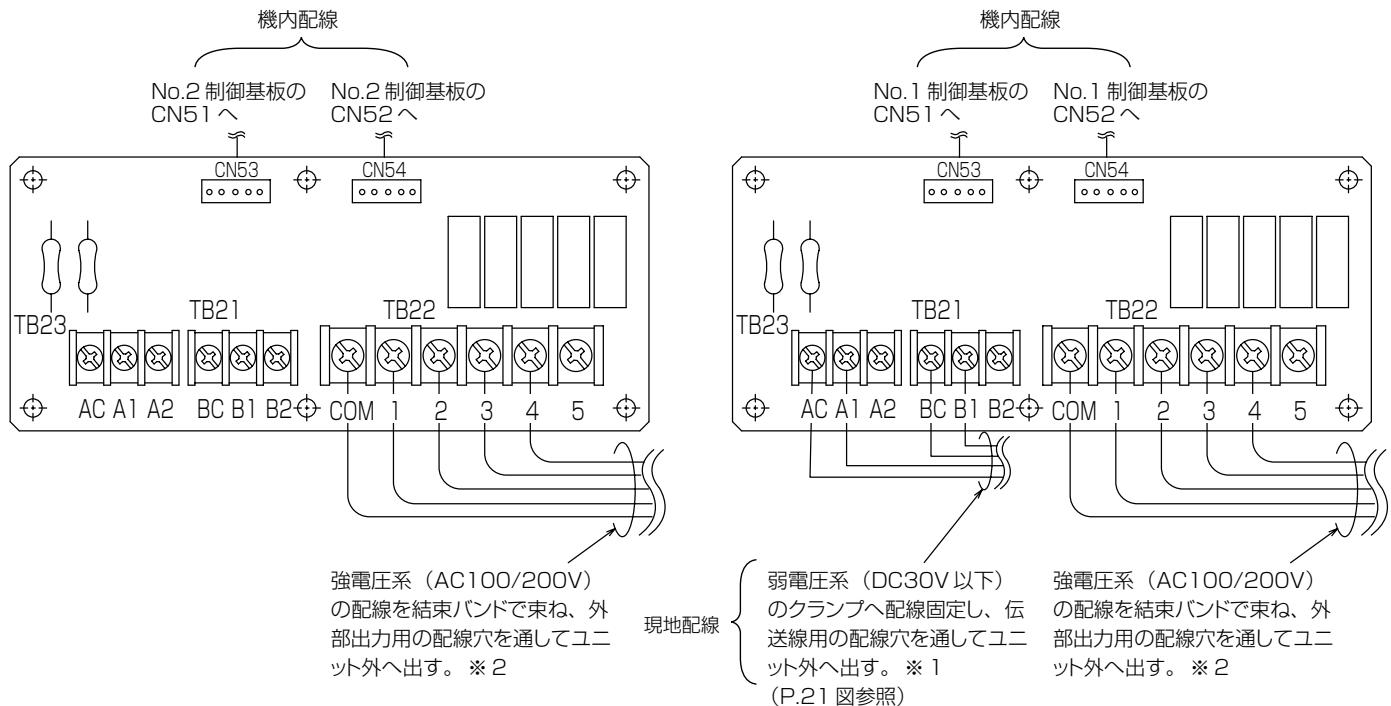

※1 : AC100/200Vの強電圧系の配線と束ねないでください。ノイズによるユニット誤作動の原因になります。

※2 : DC30V以下の弱電圧系の配線と束ねないでください。ノイズによるユニット誤作動の原因になります。

※3 : PFD-P560VCMD-E-2C形では、No.2側外部入力端子 (TB21およびTB23) には信号を入力しないでください。

<現地手配部品>

外部出力機能

| 品名 | 形式・仕様 |
|---------|---|
| 外部出力信号線 | シース付ビニールコードまたはケーブル をご使用ください。 電線の種類 CV、CVSまたはこれらに 相当するもの 電線サイズ 摺線0.5mm ² ～1.25mm ² 単線φ0.65mm～φ1.2mm |
| 表示ランプ等 | 無電圧接点 DC30V 1A以下 AC100V/200V 1A以下 |

外部入力機能



| 品名 | 形式・仕様 |
|---------|---|
| 外部入力信号線 | シース付ビニールコードまたはケーブル をご使用ください。 電線の種類 CV、CVSまたはこれらに 相当するもの 電線サイズ 摺線0.5mm ² ～1.25mm ² 単線φ0.65mm～φ1.2mm |
| スイッチ | 無電圧接点 |

5-7. 加湿器入出力仕様

1.配線

①各配線の接続は、室内ユニット制御箱内に設けられた端子に指定の締付トルク（0.9～1.6N・m）で接続ください。

| | 端子台番号 | 電圧 | 信号仕様 | 使用用途 |
|----------------|-----------|--------|------------|-----------------------------|
| 加湿器運転出力信号 注1 | TB10(1,2) | AC200V | コイル定格電流:2A | 加湿器の運転信号が取り出せます |
| 湿度調節器(23HS) 注2 | TB10(3,4) | AC200V | 接点定格電流: 2A | 設定により加湿器にON/OFF指令を出すことができます |

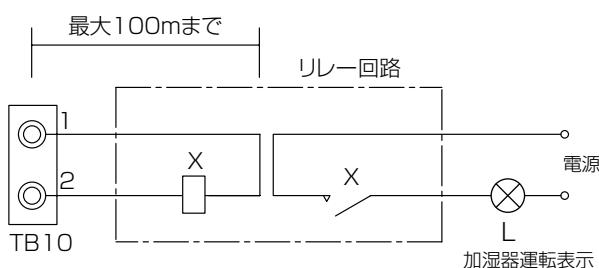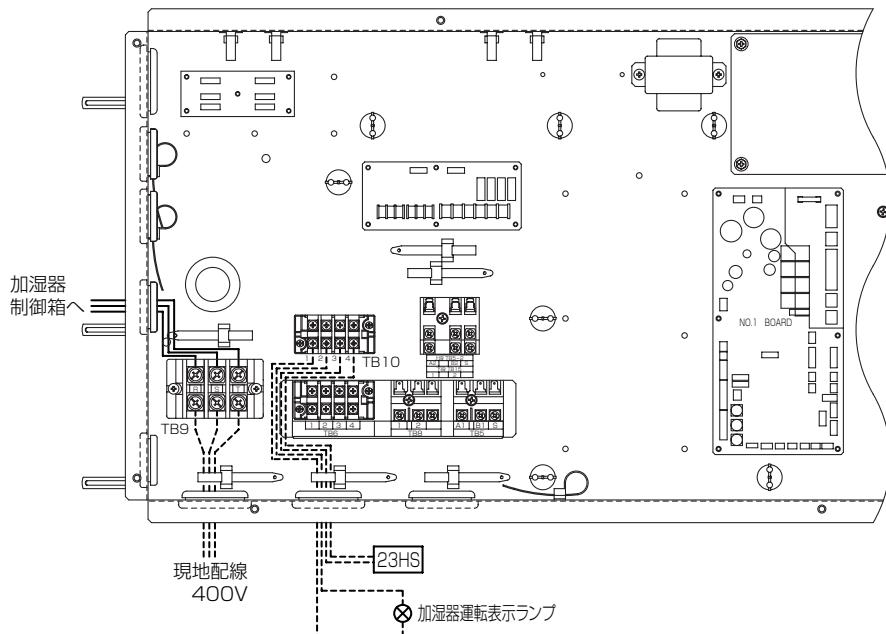

注1：端子台TB10からリレーまでの配線長は最大100mまでとしてください。

注2：湿度調節器は相対湿度55%以下に設定してください。

注3：加湿器異常信号（断水、サーマルカットアウト）については、室内制御ユニットメイン基板に取込んでいますので異常発生時には、ユニット異常として発報されます。


<現地手配部品>

| 品名 | 形式・仕様 |
|---------|---|
| 表示ランプ | AC200V 10W以下 |
| リレー | AC200V用 40W以下 |
| 外部出力信号線 | シース付ビニールコードまたはケーブルをご使用ください。 電線の種類: CV、CVS、またはこれらに相当するもの 電線サイズ: 摺線 $0.5\text{mm}^2 \sim 1.25\text{mm}^2$ 单線 $\phi 0.65\text{mm} \sim \phi 1.2\text{mm}$ |

5-8. システム接続例

(1) MAスムースリモコンを用いたシステム

① 1冷媒系統システムの場合 (PFD-P560VCMD-E)

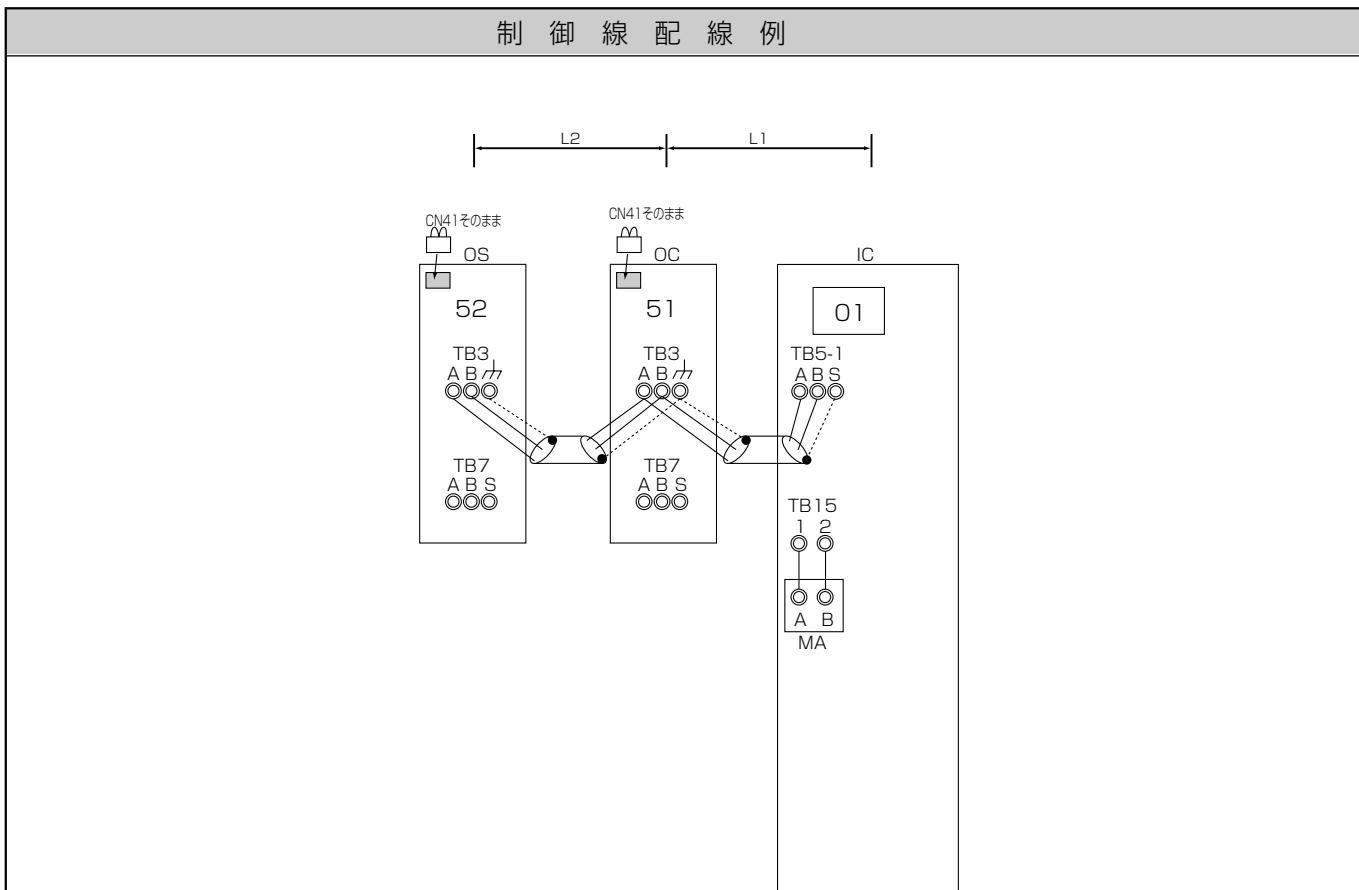

| 注意事項 | 許容長 |
|--|--|
| 1. 室外ユニットアドレスは連番で設定してください。 2. 室外ユニットの給電切換コネクタ(CN41)はそのままにしてください。 3. 室外ユニットの集中管理用端子台(TB7)のS端子のアース処理は不要です。 | < a. 室内外伝送線> 最遠長 (1.25mm ² 以上) $L_1 + L_2 \leq 200m$ |

配線方法・アドレス設定方法

<a. 室内外伝送線>

室外ユニット(OC,OS)の室内外伝送線用端子台(TB3)のA,B端子と室内ユニット(IC)の室内外伝送線用端子台(TB5)のA,B端子を接続します。(無極性2線) ※必ずシールド線をご使用ください。


[シールド線の処理] シールド線のアースは、OCのアース端子(+)とICの端子台(TB5)のS端子とを接続します。

<b. スイッチ設定>

以下のとおり、アドレス設定が必要です。


| 手順 | ユニットまたはコントローラー | アドレス設定範囲 | 設定方法 | 注意事項 | 工場出荷時 |
|----|----------------|----------|--------|---|-------|
| 1 | 室内ユニット | IC | 01~49 | 室内ユニット内の室内メイン基板のアドレスを“01”から設定し必ず奇数アドレスを連番で設定してください。 | 00 |
| 2 | 室外ユニット | OC | 51~99 | 同一冷媒系内の室内ユニットのアドレス+50 | 00 |
| | | OS | 52~100 | 親機アドレスに連番で設定【親機+1】 | |
| 3 | MAスムースリモコン | MA | 設定不要 | —— | 主 |

- (1) MAスムースリモコンを用いたシステム
 ②2冷媒系統システムの場合 (PFD-P560VCMD-E-2C)

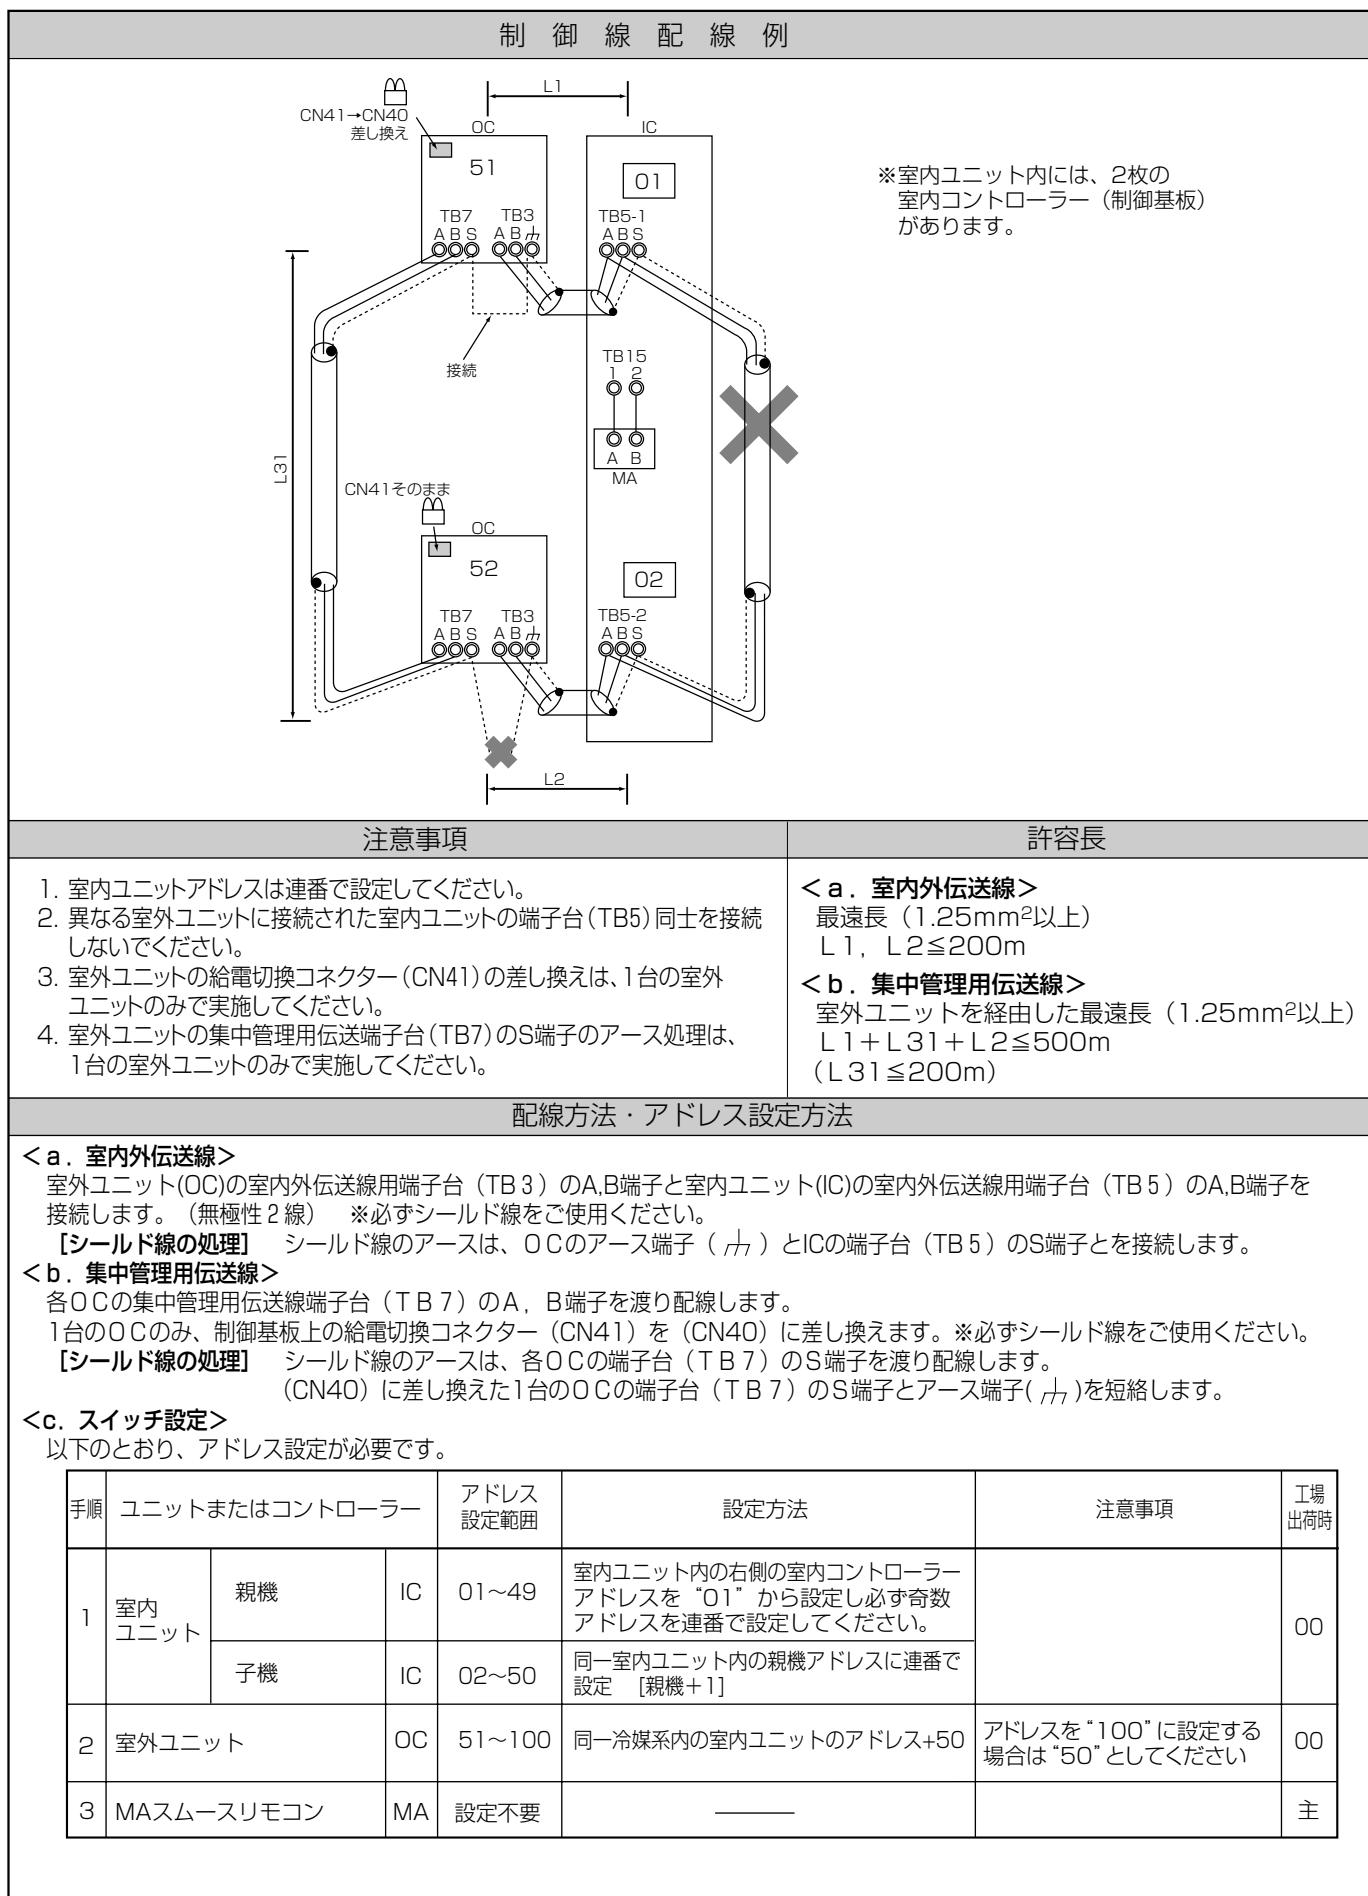

(1) MAスムースリモコンを用いたシステム

③室内ユニット1台にMAスムースリモコンを2台接続した場合

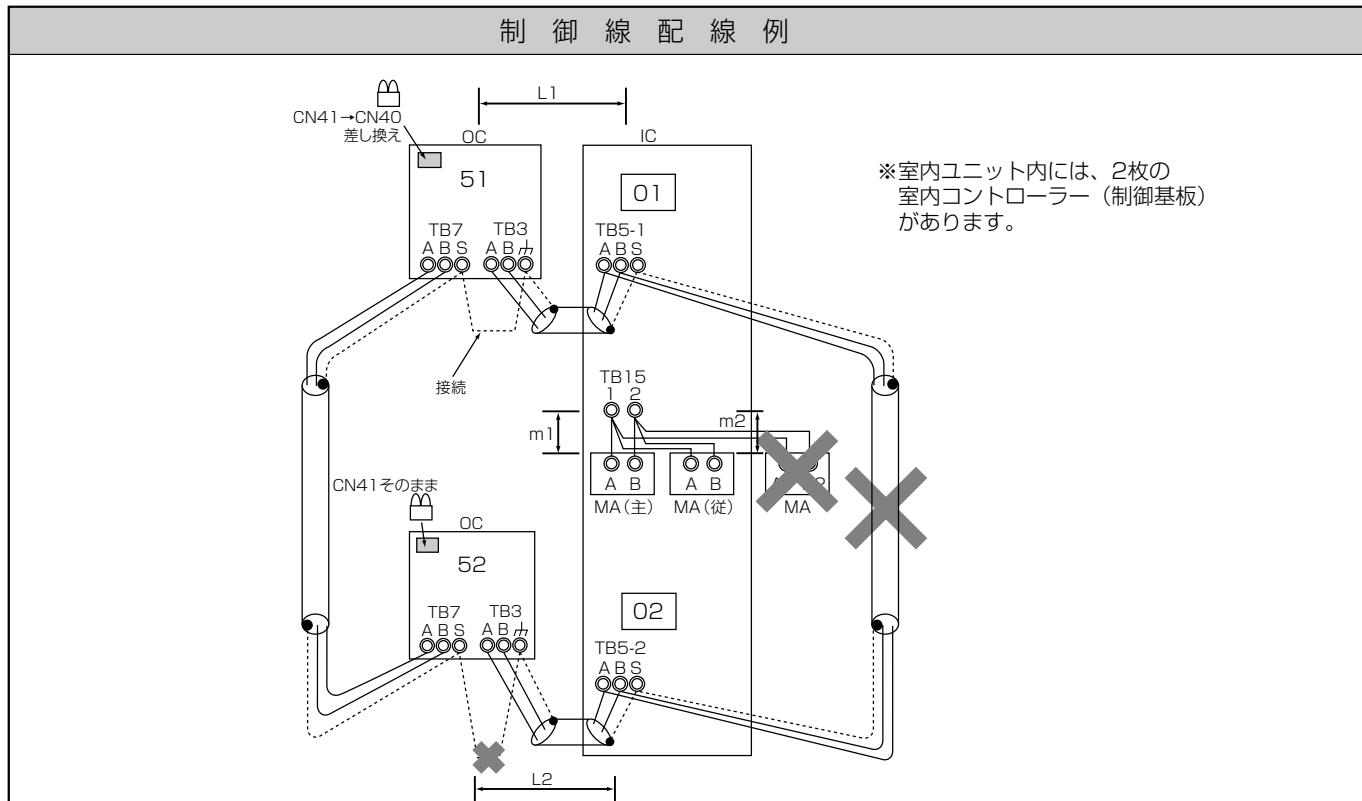

注意事項

- 室内ユニットアドレスは連番で設定してください。
- 異なる室外ユニットに接続された室内ユニットの端子台(TB5)同士を接続しないでください。
- 室外ユニットの給電切換コネクター(CN41)の差し換えは、1台の室外ユニットのみで実施してください。
- 室外ユニットの集中管理用伝送端子台(TB7)のS端子のアース処理は、1台の室外ユニットのみで実施してください。
- 同一グループの室内ユニットに3台以上のMAスムースリモコンは接続できません。室内ユニットが3台以上になる場合は、MAスムースリモコンが2台以下となるようにしてください。

許容長

<a. 室内外伝送線>

(1) ②と同様

<b. 集中管理用伝送線>

(1) ②と同様

<c. MAスムースリモコン配線>

総延長 (0.3~1.25mm²以上)
 $m_1 + m_2 \leq 200\text{m}$

配線方法・アドレス設定方法

<a. 室内外伝送線>

(1) ②と同様

<b. 集中管理用伝送線>

(1) ②と同様

<c. MAスムースリモコン配線>

[2リモコン運転の場合]

2リモコンとする場合は、ICの端子台(TB15)の1, 2端子とMAスムースリモコン(別売)の端子台を接続します。

※接続したMAスムースリモコン(別売)の主従切換設定機能にて従リモコンに設定してください。


(設定方法は、MAスムースリモコンの据付説明書をご覧ください。)

<d. スイッチ設定>

以下のとおり、アドレス設定が必要です。

| 手順 | ユニットまたはコントローラー | | アドレス設定範囲 | 設定方法 | 注意事項 | 工場出荷時 | |
|-----------------|----------------|----|----------|---|------|-------------------------------|--|
| 1 室内ユニット | 親機 | IC | 01~49 | 室内ユニット内の右側の室内コントローラー アドレスを“01”から設定し必ず奇数 アドレスを連番で設定してください。 | | 00 | |
| | 子機 | IC | 02~50 | 同一室内ユニット内の親機アドレスに連番で設定 [親機+1] | | | |
| 2 室外ユニット | OC | | 51~100 | 同一冷媒系内の室内ユニットのアドレス+50 | | アドレスを“100”に設定する場合は“50”としてください | |
| 3 MAスムースリモコン | 主リモコン | MA | 設定不要 | —— | | 主 | |
| | 従リモコン | MA | 従リモコン | 主従切換機能により設定 | | | |

(2) MAスムースリモコンとシステムコントローラー(別売)を混在させたシステム

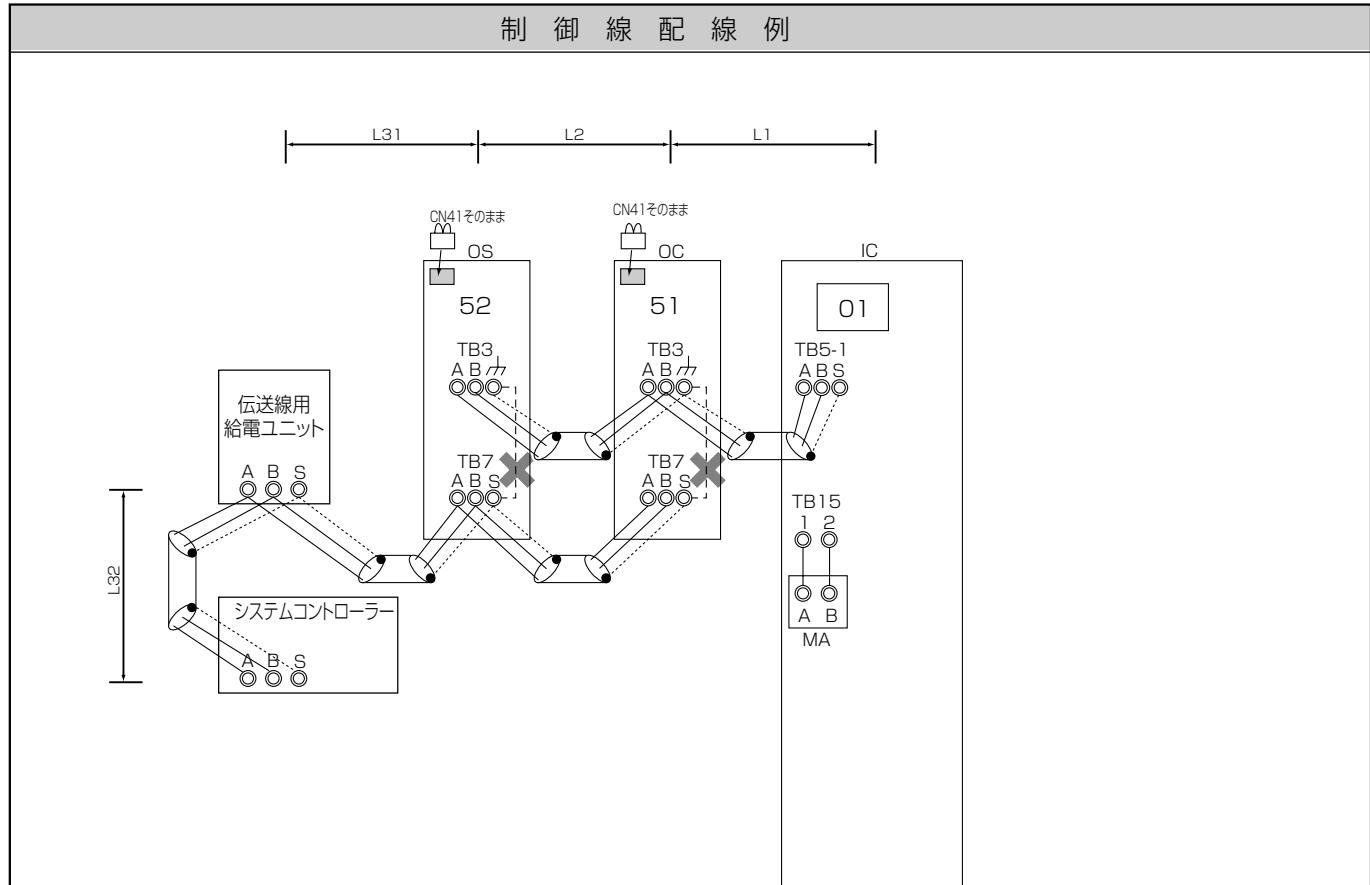

| 注意事項 | 許容長 |
|---|---|
| <ol style="list-style-type: none"> 室外ユニットの給電切換コネクター(CN41)はそのままにしてください。 室外ユニットの集中管理用伝送端子台(TB7)のS端子のアース処理は不要です。 伝送線用給電ユニットを接続しない場合、1台の室外ユニットのみ、制御基板上の給電切換コネクター(CN41)を(CN40)に差換えてください。 システムコントローラーは、発停／モード／室温設定のみ可能です。 | <p>< a. 室内外伝送線> 最遠長 (1.25mm²以上) $L_1 + L_2 \leq 200m$</p> <p>< b. 集中管理用伝送線> 室外ユニットを経由した最遠長 (1.25mm²以上) $L_1 + L_2 + L_{31} + L_{32} \leq 500m$ (※$L_{31}, L_{32} \leq 200m$)</p> |

配線方法・アドレス設定方法

<a. 室内外伝送線>

室外ユニット(OC, OS)の室内外伝送線用端子台 (TB3) のA,B端子と室内ユニット(IC)の室内外伝送線用端子台 (TB5) のA,B端子を接続します。(無極性2線) ※必ずシールド線をご使用ください。

[シールド線の処理] シールド線のアースは、OCのアース端子 (△) とICの端子台 (TB5) のS端子とを接続します。

<b. 集中管理用伝送線>

室外ユニット(OC, OS)の室内外伝送線用端子台 (TB7) のA,B端子を渡り接続します。※必ずシールド線をご使用ください。

[シールド線の処理] シールド線のアースは、各OCの端子台 (TB7) のS端子を渡り接続します。

システムコントローラーの給電装置のS端子をアース接地してください。
※給電ユニットを接続しない場合は、コネクター (CN40) に差換えた室外ユニットの端子台 (TB7) のS端子とアース端子 (△) を短絡します。

<c. スイッチ設定>

以下のとおり、アドレス設定が必要です。

| 手順 | ユニットまたはコントローラー | アドレス設定範囲 | 設定方法 | 注意事項 | 工場出荷時 |
|----|----------------|----------|--------|---|-------|
| 1 | 室内ユニット | IC | 01~49 | 室内ユニット内の室内メイン基板のアドレスを“01”から設定し必ず奇数アドレスを連番で設定してください。 | 00 |
| 2 | 室外ユニット | OC | 51~99 | 同一冷媒系内の室内ユニットのアドレス+50 | 00 |
| | | OS | 52~100 | 親機アドレスに連番で設定【親機+1】 | |
| 3 | MAスムースリモコン | MA | 設定不要 | —— | 主 |

5-9. リモコンの動作不具合と処置

| 不具合現象または点検コード | 要 因 | 説明 |
|---|---|---|
| リモコンに通電表示（●）されていない（MAスムースリモコン給電なし） | <ul style="list-style-type: none"> ・室内ユニットの電源が入っていない ・室外ユニットの電源が入っていない ・リモコン接続台数（2台）オーバー ・室内外伝送線がTB7に接続されている ・室内外伝送線にMAスムースリモコンが接続されている ・リモコン線のショート／断線 ・電源配線または伝送線のショート／断線 ・室内ユニット制御基板のヒューズ切れ | 室内ユニットは、室内外の立ち上げが正常に完了するまでリモコン給電されません。 |
| リモコンの“PLEASE WAIT”が消えない または、“PLEASE WAIT”を周期的に繰り返す (室外ユニットの電源投入後通常最大1分間“PLEASE WAIT”表示されます) | <ul style="list-style-type: none"> ・室外ユニットの電源が入っていない ・MAスムースリモコン主従切換を従にしている ・室内外伝送線にMAスムースリモコンが接続されている | MAスムースリモコンは、室内ユニットとの立ち上げが正常に完了するまで“PLEASE WAIT”表示します。 |
| リモコンに通電表示（●）が表示されているが運転しない | <ul style="list-style-type: none"> ・室内外伝送線がTB7に接続されている ・室内外伝送線ショートまたは断線・接触不良 ・室内ユニット内の制御基板のヒューズ切れ | 室内外通信が正常に行われない場合、室内・外ユニットは運転できません。 |
| 運転・停止ボタンを押さないのに運転もしくは停止した。 | <ul style="list-style-type: none"> ・リモコンでタイマー運転していた。 運転・停止ボタンを押して停止してください。 ・遠方コントロールで運転を指示した。 運転を指示したところへ確認・連絡ください。 | <ul style="list-style-type: none"> ・リモコンで入/切タイマー運転を設定すると、自動的に指定された時刻に運転を開始/停止します。 ・遠方コントロールが接続されている場合、外部発停信号で運転/停止の指示をすると自動的に運転/停止を開始します。 |
| 本体前面の点検用LEDランプが点灯しない。 | <ul style="list-style-type: none"> ・LEDランプが故障している。 ・No.1側の室内制御基板が故障している。 ・No.1側室内ユニット制御基板のヒューズ切れ。 | <ul style="list-style-type: none"> ・No.1側の制御基板が故障すると、点検/通常切換スイッチを「点検」に設定しても点検用LEDランプが点灯しません。 |

6. 試運転方法 [取扱説明書もご一読ください]

6-1. 試運転方法

試運転前の確認事項

| | |
|---|---|
| 1 | 冷媒漏れ、電源、伝送線のゆるみがないか確認します。 |
| 2 | 電源端子台と大地間を500Vメガで計って、1.0MΩ以上あるか確認します。 注1. 絶縁抵抗が、1.0MΩ以下の場合は運転しないでください。 注2. 伝送線用端子台にはメグチェックは絶対にかけないでください。制御基板が破損します。 注3. 据付け直後、もしくは元電源を切った状態で長時間放置した場合には、圧縮機内に冷媒が溜まることにより、電源端子台と大地間の絶縁抵抗が1MΩ近くまで低下することがあります。 注4. 絶縁抵抗が1MΩ以上ある場合は、元電源を入れてクランクケースヒーターを12時間以上通電することにより、圧縮機内の冷媒が蒸発しますので絶縁抵抗は上昇します。 注5. MAスムースリモコン用・伝送線端子台の絶縁抵抗測定は絶対にしないでください。 |
| 3 | ガス側、液側のボールバルブ共、全開になっていることを確認します。 ※キャップは必ず締めてください。 |
| 4 | 送風機の静風圧設定が正しいことを確認します。 |
| 5 | 三相電源の相順と各相間電圧を確認してください。 電圧値が±10%以外の場合や相間の電圧不平衡が2%を超える場合は、お客様と処置のご相談をお願いします。 |
| 6 | 試運転の最低12時間以上前に元電源を入れて、クランクケースヒーターに通電します。 ※通電時間が短いと圧縮機故障の原因となります。 |

試運転操作手順

操 作 手 順

| |
|---|
| 元電源を入れる。 →約1分で運転可能状態となります。以後、12時間以上放置(室外ユニット圧縮機のクランクケースヒーター通電) |
| 1 冷媒回路ずつ試運転を実施し、配管、配線の誤接続のないことを確認します。 |
| ①まず、No.1側冷媒回路の試運転を行います。 |
| ②室内ユニット内の通常／点検切換えスイッチを「点検」にします。 |
| ③停止中にもう一方の No.2側室内基板上 のSW8-2を「OFF」の位置に操作します。注1 |
| ④室内ユニット内の操作器(リモコン)から 試運転 操作を行います。 →室内側ファンが運転し、No.1側冷媒回路のみの室外ユニット運転が始まります。この時、No.2側冷媒回路の室外ユニットは、停止のままです。 →室内ファン、No.1側冷媒回路の室外ユニットが正常に運転することを確認してください。 →配管、配線の誤接続がないことを確認してください。 |
| ⑤室内ユニット内の操作器(リモコン)から停止操作を行います。 →No.1冷媒回路側の試運転終了 |
| ⑥次に、No.2側冷媒回路の試運転を行います。 |
| ⑦停止中に No.1側室内基板上 のSW8-2を「OFF」の位置に、もう一方の No.2側室内基板上 のSW8-2を「ON」の位置に操作します。 |
| ⑧室内ユニット内の操作器(リモコン)から 試運転 操作を行います。 →室内側ファンが運転し、No.2側冷媒回路のみの室外ユニット運転が始まります。この時、No.1側冷媒回路の室外ユニットは、停止のままです。 →室内ファン、No.2側冷媒回路の室外ユニットが正常に運転することを確認してください。 →配管、配線の誤接続がないことを確認してください。 |
| ⑨室内ユニット内の操作器(リモコン)から停止操作を行います。 →No.2側冷媒回路の試運転終了 |
| ⑩停止中に No.1側室内基板上 のSW8-2を「ON」の位置に操作します。 |
| ⑪最後に、通常のNo.1,2冷媒回路の同時試運転を行います。 |
| ⑫室内ユニット内の操作器(リモコン)から 試運転 操作を行います。 注2. →室内側ファンが運転し、No.1,2側冷媒回路の室外ユニット運転が始まります。 →室内ファン、No.1,2側ともに室外ユニットが正常に運転することを確認してください。 |
| ⑬室内ユニット内の操作器(リモコン)から停止操作を行います。 →試運転終了 |
| ⑭室内ユニット内の通常／点検切換えスイッチを「通常」にします。 →試運転終了後は、必ず通常／点検切換えスイッチを「通常」にし、No.1,2側ともに基板上のSW8が下記工場出荷時設定であることを確認してください。 |

注1. 2冷媒回路接続の場合、室内ユニット右記SW8の操作を行わずに、操作器(リモコン)にて運転をかけると2つの冷媒回路がともに運転をしてしまいます。

1冷媒回路ごとの試運転を可能とするには、右記SW8の操作が必要です。

注2. システム異常検知に15分程度かかる場合があるため、全システム同時運転を15分以上実施してください。

注3. 試運転中に室内ユニットの異常ランプが点灯した場合、リモコンに点検コードが表示されます。
点検コードについては、次項以降を参照してください。

注4. 低負荷時の試運転で運転が継続できない場合、室外ユニットDip SW4-5をONにしてください。
試運転終了後は、必ずDip SW4-5をOFFにしてください。(SW切換は、必ず停止中にしてください。)

注5. 1冷媒回路接続の場合は、上表③.⑥～⑬の操作は不要です。

| SW8-2 | ユニット動作 | 備考 |
|-------|-------------------|---------|
| ON | 試運転操作を受けた場合、試運転 | 工場出荷時設定 |
| OFF | 試運転操作指令を受けても停止のまま | |

室内ユニット内の基板上のSW8操作時の動作

- 外部入出力を使用する場合は、機能チェックを以下に従って実施してください。

・外部入力機能チェック

| 項目 | 作業内容 | 確認内容 | 処理内容 |
|------|-------------|-------------------------------------|--|
| 1 発停 | 外部入力から操作する。 | 空調機が運転、もしくは停止する。 手元リモコンの表示が変化する。 | <ul style="list-style-type: none"> ・発停入力端子の接続状態を確認。 ・SW1-10がOFFであることを確認。 ・通常/点検切換スイッチが“通常”となっていることを確認。 ・1パルス入力の場合は、SW8-1がONかつSW1-9がON、 2パルス入力の場合は、SW8-1がOFFかつSW1-9がON であることを確認。 ・レベル入力の場合は、SW1-9がOFFであることを確認。 |
| 2 除湿 | 外部入力から操作する。 | 強制サーモONになる。 | <ul style="list-style-type: none"> ・発停入力端子の接続状態を確認。 ・通常/点検切換スイッチが“通常”となっていることを確認。 |

・外部出力機能チェック

| 項目 | 作業内容 | 確認内容 | 処理内容 |
|---------|------------------------|-----------------------------------|----------------|
| 1 運転状態 | リモコンから空調機を「運転(停止)」させる。 | 出力端子に接続した機器が反応する。 空調機の状態を確認する。 | ・出力端子の接続状態を確認。 |
| 2 異常 | 空調機を異常停止状態にする。 | | |
| 3 サーモON | 空調機がサーモON状態であることを出力する。 | | |
| 4 冷房 | 空調機が冷房状態であることを出力する。 | | |
| 5 加湿器 | 加湿器が運転状態であることを出力する。 | 出力端子に接続した機器が反応する。 加湿器の状態を確認する。 | ・出力端子の接続状態を確認。 |

6-2. 試運転不具合時の対応

(1)異常停止時、リモコン表示部に4桁の点検表示が表れますので、不具合要因の点検をお願いいたします。

異常項目一覧

| 点検コード | 点検内容 | 検出ユニット | | | |
|-------|-----------------------------|--------|----|------|----------------------|
| | | 室外 | 室内 | リモコン | 備考 |
| 0303 | 加湿器異常(加湿器組込みのみ) | | ○ | | |
| 0403 | シリアル通信異常 | ○ | ○ | | |
| 1102 | 吐出温度異常 | ○ | | | |
| 1301 | 低圧圧力異常 | ○ | | | |
| 1302 | 高圧圧力異常 | ○ | | | |
| 1500 | 冷媒過充てん異常 | ○ | | | |
| 2500 | 漏水異常(フロートスイッチ作動) | | ○ | | |
| 4101 | LEDランプ異常(過電流) | | ○ | | |
| 4102 | 欠相異常 | ○ | ○ | | |
| 4106 | 自電源OFF異常 | ○ | | | |
| 4109 | ファン運転状態検知異常 | | ○ | | PFD-P560VCMD-E-2C形のみ |
| 4115 | 電源同期信号異常 | ○ | | | |
| 4121 | 高調波対策機器異常 | ○ | | | |
| 4220 | 母線電圧異常 | ○ | | | |
| 4225 | 母線電圧異常 | ○ | ○ | | |
| 4230 | 放熱板過熱保護(圧縮機用) | ○ | | | |
| 4235 | 放熱板過熱保護(ファン用) | | ○ | | |
| 4240 | 過負荷保護(圧縮機用) | ○ | | | |
| 4245 | 過負荷保護(ファン用) | | ○ | | |
| 4250 | IPM／過電流遮断異常(圧縮機用) | ○ | | | |
| 4255 | IPM／過電流遮断異常(ファン用) | ○ | ○ | | |
| 4260 | 起動前放熱版過熱保護 | ○ | | | |
| 4265 | 冷却ファン異常(ファンインバーター用) | | ○ | | |
| 5101 | 吸込センサー異常(TH21) | | ○ | | |
| 5102 | 配管センサー異常(TH22) | | ○ | | |
| 5103 | サブクールコイルバイパス出口温度センサー異常(TH2) | ○ | | | |
| 5104 | ガス側配管温度センサー異常(TH23) | | ○ | | |
| 5105 | 配管温度センサー異常(TH3) | ○ | | | |
| 5106 | 外気温度センサー異常(TH24) | | ○ | | |
| 5107 | 吐出温度センサー異常(TH11,TH12) | ○ | | | |
| 5108 | アキュムレーター入口温度センサー異常(TH5) | ○ | | | |
| 5109 | サブクール熱交換器液出口センサー異常(TH6) | ○ | | | |
| 5110 | 外気温度センサー異常(TH7) | ○ | | | |
| 5111 | サブクールコイルバイパス出口温度センサー異常(TH8) | ○ | | | |
| 5112 | 放熱板温度センサー異常(THHS) | ○ | ○ | | |
| 5201 | 高圧圧力センサー異常 | ○ | | | |
| 5301 | 電流センサー／回路異常(圧縮機用) | ○ | | | |
| 5305 | 電流センサー／回路異常(ファン用) | | ○ | | |
| 5701 | フロートSWコネクタ外れ接続異常 | | ○ | | |
| 6600 | ユニットアドレス二重設定 | ○ | ○ | | |
| 6602 | 送信エラー(伝送プロセッサーハードウェア異常) | ○ | ○ | | |
| 6603 | 送信エラー(伝送路BUSY) | ○ | ○ | | |
| 6606 | 送受信エラー(伝送プロセッサーとの通信異常) | ○ | ○ | | |
| 6607 | 送受信エラー(ACK無しエラー) | | ○ | | |
| 6608 | 応答なしエラー | | ○ | | |
| 6831 | MA通信受信異常(受信なし) | | ○ | ○ | |
| 6832 | MA通信送信異常(同期回復異常) | | ○ | ○ | |
| 6833 | MA通信送信異常(ハードウェア異常) | | ○ | ○ | |
| 6834 | MA通信受信異常(スタートビット検出異常) | | ○ | ○ | |
| 7100 | 合計能力エラー | ○ | | | |
| 7101 | 能力コードエラー | ○ | ○ | | |
| 7102 | 接続台数エラー | ○ | ○ | | |
| 7105 | アドレス設定異常 | ○ | | | |
| 7110 | 接続情報未設定異常 | ○ | | | |
| 7111 | リモコンセンサー異常 | | ○ | | |
| 7113 | 機能設定エラー | ○ | | | |
| 7116 | リプレース未洗浄設定異常 | ○ | | | |
| 7117 | 機種未設定エラー | ○ | | | |
| 7130 | 組合わせ異常 | ○ | | | |

7. 別売部品組込時のお願い

販売店または専門業者が据付工事説明書に従って据付工事を行うこと。

- 不備がある場合、冷媒漏れ・水漏れ・けが・感電・火災のおそれあり。



指示を実行

8. 高圧ガス明細書

本製品は、高圧ガス保安法に基づき、冷媒ガスの圧力を受ける部分の材料・構造を遵守し、圧力試験が実施されています。本製品の保安上の明細は次のとおりです。

※冷媒ガスの圧力を受ける部分の部品交換修理は資格(冷凍空調施設工事事業所)のある事業所に依頼されますようお願いします。

| 機器形式名 | 冷 媒 | 設計圧力 (MPa) | | 蒸 発 器 | |
|---------------------|-------|------------|------|--------------------|-----------|
| | | 高 壓 | 低 壓 | 管外径×長さ×列数×段数 (mm) | 主な材料 |
| PFD-P560VCMD-E(-2C) | R410A | 4.15 | 2.21 | 9.52×1550×3×36×2 個 | C1220T-OL |

三菱電機株式会社

本社 〒100-8310 東京都千代田区丸の内2-7-3(東京ビル)
冷熱システム製作所 〒640-8686 和歌山市手平6-5-66

WT06657X02