

パッケージエアコン 室内ユニット仕様書 (天井埋込形・新冷媒シリーズ)						
形名	PEFY-P112M-E1		台数		記号	
電 源			単相 200V / 60Hz			
			冷 房		暖 房	
能 力			kW		11.2	
空気条件	室内側	乾球温度/湿球温度	°C		27/19	
	室外側	乾球温度/湿球温度	°C		35/-	
電気特性	消費電力		kW		0.49	
	運転電流		A		2.60	
リモコン温度設定範囲			°C		19~30 (ドライ含)	
風 向 調 節			上下方向			
送風機	形式 × 個数		シロッコファン × 2			
	風 量 (強/弱)		m ³ /min		38.0/26.5	
	機 外 静 圧		Pa		(50)・100・(200)	
	電 動 機 出 力		kW		(0.14)・0.20・(0.37)	
外 装			溶融亜鉛メッキ鋼板			
外形寸法	本 体 (H×W×D)		mm		380×1200×900	
	パ ネ ル (H×W×D)		mm		-	
熱 交 換 器 形 式			クロスフィン			
エ ア フ ィ ル タ ー			-			
防 音 ・ 断 熱 材			EPS、発泡ポリエチレン			
冷媒配管サイズ	液/ガス (R410A)		mm		φ9.52/φ15.88	
	液/ガス (R407C)		mm		φ9.52/φ19.05	
ドレン配管サイズ			mm		外径φ32 (PVC管 VP-25接続可)	
運 転 音 (強/弱)			dB		(39/32)・43/36・(45/38)	
質 量			kg		70	
機外配線	最 小 電 線 太 さ				1.6mm	
	配 線 用 遮 断 器				15A	
構 成 部 品	運 転 調 節 装 置 (別 売)		MAリモコン (自動アドレス設定可能)			
	化 粧 パ ネ ル (別 売)		M-NETリモコン			
その他の別売部品可能	高性能フィルター：比色法 65%/90% (別売のフィルターボックスが必要です)					
	補助電気ヒーター：単相200V 2.7kW					
付 属 品	ロングライフフィルター：合成繊維不織布エアフィルター (別売のフィルターボックスが必要です)					
	加湿器：加湿能力 1.4 [l/h] (透湿膜式)					
標準記外事項様	ドレンアップメカ：ドレンアップ高さ本体下面から328mm (最高550mm)					
	据付説明書・取扱説明書・吊り用座金・ドレンホース・フレアナット (R407C用) 冷媒配管用断熱パイプ・結束バンド					
注 意 事 項	上記電気特性は機外静圧100Paタップ使用時の値です。					
	上記電動機出力・運転音で()値は、機外静圧変更設定時の値です。					
注 意 事 項	1. 冷暖房能力はJIS B 8615-2の空気条件で運転した場合の最大能力です。					
	2. 実際の冷暖房能力特性は内・外ユニットの組合せにより変わりますので技術資料をご覧ください。					
	3. 運転音は無響室でのデータです。(騒音計 A特性値)					
	4. 吸込側にはエアフィルター(別途手配)を必ずご使用願います。市販のエアフィルターをご使用の場合は、フィルターサービスが容易にできる場所に取付けてください。					
	5. ロングライフフィルターと高性能フィルターの併用はできません。					
	6. 本製品を長く安心してお使い頂く為には定期的な保守・点検が必要です。各部品の点検、保全周期については日本冷凍空調工業会発行のガイドラインを参考にしてください。					
	7. 天井内が高湿多湿雰囲気(露点温度26℃以上)で長時間運転されると、室内ユニットに結露する場合があります。そのような条件で使用する可能性がある場合は、販売店または施工業者にご相談願います。					
	8. R407C室外ユニットの場合、配管サイズが異なりますので、付属のフレアナットを使用してください。					
三菱電機株式会社 作成日 04-06-29 仕様書番号 WYNCO-7562-6 副番						

室内ユニット記号説明


記号	名称
I. B.	室内コントローラ基板
F901	ヒューズ<6A>
ZNR	ハ・リスター
CN25	コネクタ(別売:加湿器用)
CN27	コネクタ(タンパ)
CN32	コネクタ(遠方/手元切換入力, 発停入力<ハ・ルス>)
CN41	コネクタ(HA端子, 発停入力<ハ・ルス>)
CN51	コネクタ(運転状態, 異常状態出力, 発停入力<ハ・ルス>)
CN52	コネクタ(運転モード, サーモ状態出力, テ・マント入力<ハ・ルス>)
CN54	コネクタ(加湿器用)
SWE	コネクタ(送風機・ドレンポンプ 試運転用)
SW2	スイッチ(能力設定)
SW3	スイッチ(機能切換2)
SW4	スイッチ(機種設定)
X01	リレー(ドレンポンプ用電動機)
X04	リレー(送風機用電動機:微風)
X05	リレー(送風機用電動機:弱風)
X06	リレー(送風機用電動機:強風)
A. B.	アドレス基板
SWA	スイッチ(オフ・ション設定)
SWC	スイッチ(オフ・ション設定)
SW1	スイッチ(機能切換1)
SW7	スイッチ(機種設定)
SW11	スイッチ(アドレス設定用 1の位)
SW12	スイッチ(アドレス設定用 10の位)
SW14	スイッチ(分岐口No. 設定用)
S. B.	DSA基板
ZNR1	ハ・リスター
DSA1	アレスタ
C	コンテナサー(送風機用)
MF	送風機用電動機
LEV	電子式リア膨張弁
T	電源トランス
TB2	電源端子盤
TB5	室内外伝送線用及びM-NETリモコン用端子盤
TB15	Mアリモコン用端子盤
TH21	サーミスター(室内温度検知用)
TH22	サーミスター(液管温度検知用)
TH23	サーミスター(カ・ス管温度検知用)
ドレンアップメカ(別売)	
DP	ドレンポンプ
DS	ドレンセンサー
F2	ヒューズ<5A>
加湿器(別売)	
XW	補助継電器
SV	電磁弁(加湿給水用)
33P3	フロートスイッチ(ドレンポンプ強制運転用)

室内基板サービス用LEDの動作説明

記号	正常時のLED動作
LED1	主電源(室内機200V)印加時→点灯
LED2	Mアリモコン給電時→点灯

注1. 記号説明

- (太破線): 現地配線 / - - - (細破線): 別売部品
- ⊖: コネクタ / ⊙: 端子盤
- 2. 図中※A部はドレンポンプ試運転時のコネクタです。(挿入状態で電源を入れると連続運転となります。)尚、試運転後※A部のコネクタは必ず取り外してください。
- 3. 図中※B部は加湿器用電磁弁試運転時のコネクタです。(挿入状態で電源を入れると連続運転となります。)尚、試運転後※B部のコネクタは必ず取り外してください。

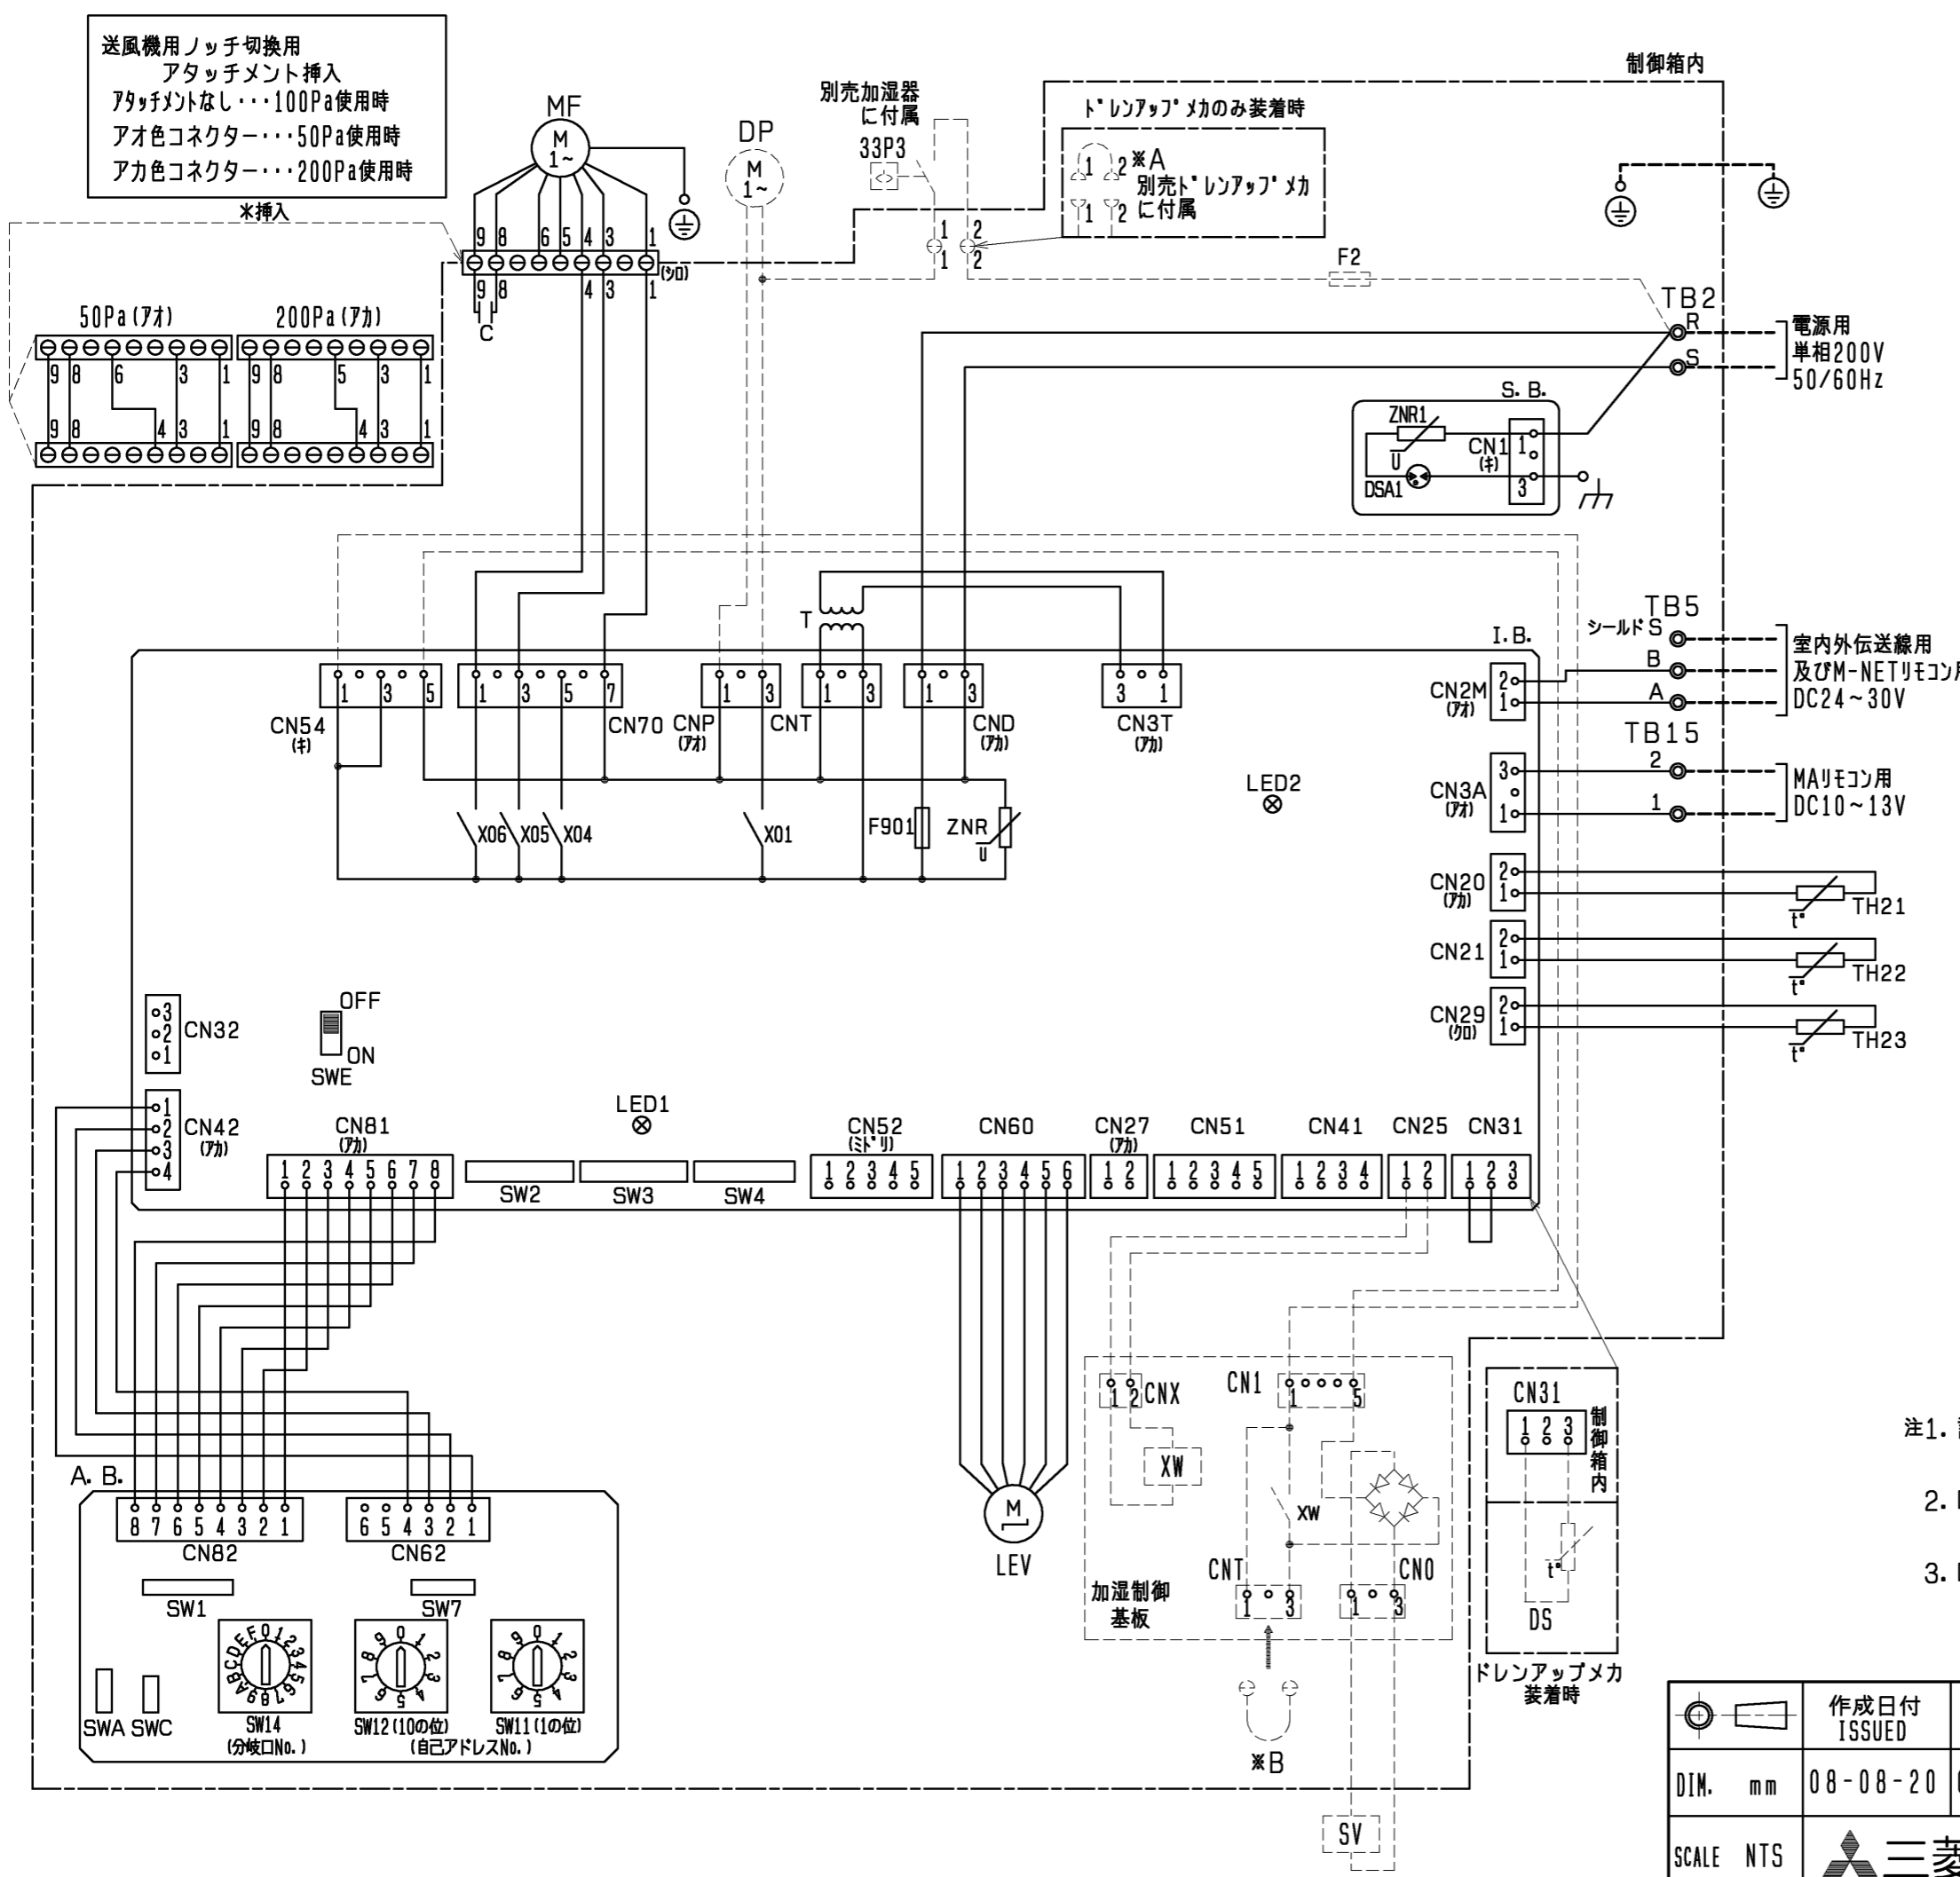

作成日付 ISSUED	改定日付 REVISED	TITLE PEFY-P45~160M-E1 インバータマルチエアコン フリープランシステム 天井埋込形室内ユニット電気配線図
DIM. mm 08-08-20	09-03-19	DRW. NO. WKB94R539
SCALE NTS	三菱電機株式会社	REV. A PAGE 1/1