
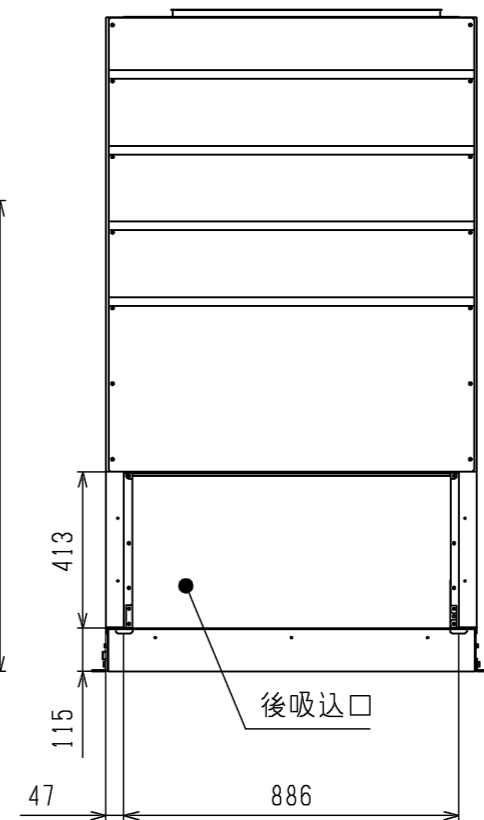


据付け時に受ける必要がある部分を で示しています。

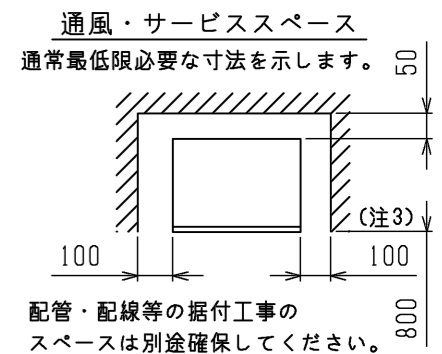


- 注1. 伝送線と電圧200V以上の配線は必ず分けた経路としてください。
- 注2. 設置する部屋の気密性が高い場合、室内が負圧となり、部屋の扉が開かない等の問題が発生する場合がありますので、室内が負圧にならないような通気孔等を設けてください。
- 注3. 熱交換器の交換など重サービス時にはユニットの移動が必要となります。
ユニットの移動ができない場合は両側面に500mmのスペースを確保して施工してください。
- 注4. 標準仕様のドレン穴は左取出しとなっています。
ドレンパンの向きを変更して右取出しにすることができます。

本図面の所有権は三菱電機株式会社にある。
THIS DOCUMENT IS THE PROPERTY OF MITSUBISHI ELECTRIC CORPORATION.

| NO. | 名称 | NO. | 名称 |
|-----|---------------------------|-----|---|
| 1 | 冷媒配管<ガス>・・・φ22,2ろう付 | 8 | 基礎ボルト穴・・・4-φ12 |
| 2 | 冷媒配管<液>・・・φ9,52ろう付 | 9 | 遠方操作キット配線穴・・・φ43ロックアウト穴 |
| 3 | ドレン穴・・・Rp1 | 10 | 加湿器配管穴・・・φ27ロックアウト穴(ペーパーバン:R $\frac{1}{2}$,蒸気スプレー:Rc $\frac{1}{2}$) |
| 4 | 装置電源穴・・・φ43ロックアウト穴 | 11 | 蒸気・温水ヒーター配管穴(蒸気入口・温水出口)・・・φ52ロックアウト穴(接続サイズ:R1 $\frac{1}{4}$) |
| 5 | 電線穴・・・φ27ロックアウト穴 | 12 | 蒸気・温水ヒーター配管穴(蒸気出口・温水入口)・・・φ52ロックアウト穴(接続サイズ:R1 $\frac{1}{4}$) |
| 6 | 室内外連絡線穴,伝送線穴・・・φ27ロックアウト穴 | 13 | 加湿器配管穴・・・φ27ロックアウト穴(水スプレー:R $\frac{1}{2}$) |
| 7 | アース端子(制御箱内に設置)・・・M5ねじ | 14 | 加湿器配線穴・・・φ27ロックアウト穴(ペーパーバン,水スプレー,蒸気スプレー) |

| DIMENSIONS ARE IN MILLIMETERS | | 作成日付 ISSUED | 改定日付 REVISED | TITLE |
|-------------------------------|--|----------------|-----------------|----------------------------------|
| R 度 SCALE | | 2024-01-09 | 2024-02-19 | 床置ダクト形室内ユニット外形図 PFAV-P280DMJ3 |
| DO NOT SCALE | | 三菱電機株式会社 | | DWG.NO. W KP94C1RE |
| | | | | REV. A |
| | | | | PAGE 1/1 |

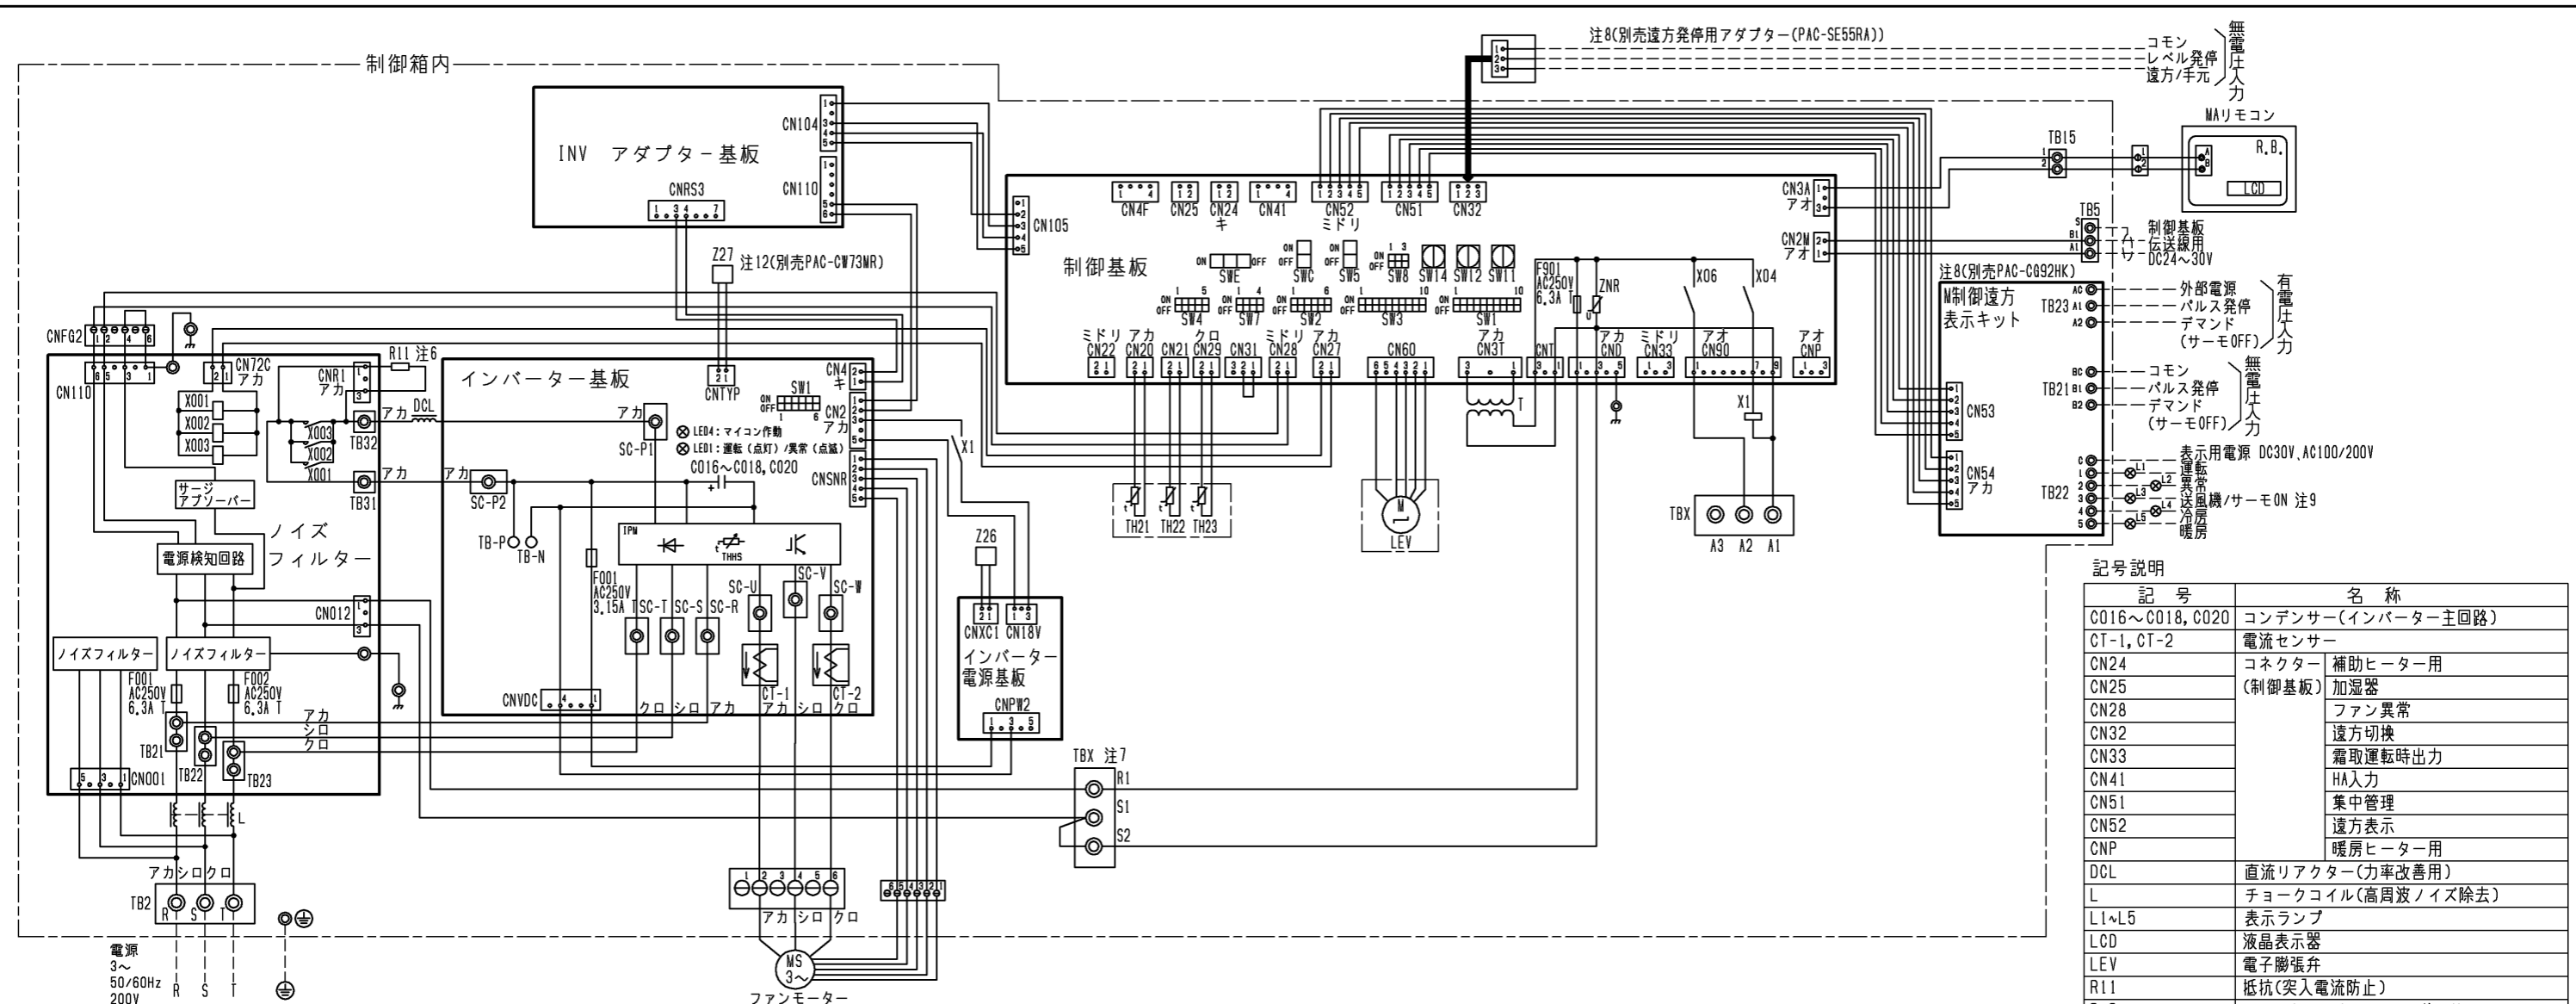

- 注1. 図中破線部分は現地工事区分を示します。
 注2. 一点鎖線は制御箱境界を示します。
 注3. ⊙印は端子台、⊖印は中継コネクタ、⊠は基板差込みコネクタを示します。
 注4. 配線は、内線規程に従って接続してください。
 注5. 電源には必ず漏電遮断器を設けてください。
 注6. ファストン端子はロック機構付き端子です。取り外す際は端子中央のつまみを押しながら取り外してください。取付後は確実にロックがかかっていることを確認してください。
 注7. 緊急停止入力は、端子台TBX(S1-S2間)の短絡線を外して、そこに緊急停止スイッチなどを配線接続してください。

- 注8. 遠方発停用アダプター(PAC-SE55RA)とM制御遠方表示キット(PAC-CG92HK)は別売部品です。
 ・パルス発停用スイッチ：M制御遠方表示キットに接続してください。
 ・レベル発停用スイッチ：遠方発停用アダプターに接続してください。
 注9. 制御基板のSW1-5を使用用途に応じて設定してください。
 送風機状態出力：SW1-5 OFF(工場出荷時設定)
 サーマON状態出力：SW1-5 ON

- 注10. ルームサーモ仕様にてご使用の場合は、製品内蔵のTH21は機能致しません。別売温度センサー(PAC-SE40TS-W)を接続、または現地回路接続してください。
 注11. 各入力の接点は微小電流用(DC12V 1mA以下)を使用してください。
 注12. 高静圧モーターを使用する場合は、インバーター基板のCNTYPにモーター識別抵抗を接続してください。また、室内基板のSW3-2をOFF→ONにしてください。モーター識別抵抗は、別売部品に付属しています。

●仕様(M制御遠方表示キット)

| 項目 | 内容 |
|------------------|---|
| 電源 | 室内基板から受電 |
| 据付場所 | 本体制御箱内 |
| 適合入出力伝送線サイズ(信号線) | CV, CVSまたはこれらに相当するもの 単線：φ0.65mm×φ1.2mm 撚線：0.5mm ² ~1.25mm ² |
| 信号線配線距離 | 外部出力：MAX100m 外部入力：MAX100m |
| 室内ユニット接続線 | 10心(5心+5心)5m |
| 接続形態 | 室内基板毎 |

●入力仕様(M制御遠方表示キット、遠方発停用アダプター)

| 機能 | 使用用途 | 信号仕様 | | |
|-------------------------|------------------------------------|---|---------|---------|
| パルス発停用 (注8) (注11) | ON/OFF指令を出すことができます。 | ハルス(有電圧/無電圧a接点) (有電圧の場合) 電源：DC12V~24V 電流：約10mA(DC12V時) | | |
| | | <table border="1"> <tr> <td>200ms以上</td> <td>200ms以上</td> </tr> <tr> <td>(ハルス通電時間)</td> <td>(ハルス間隔)</td> </tr> </table> | 200ms以上 | 200ms以上 |
| 200ms以上 | 200ms以上 | | | |
| (ハルス通電時間) | (ハルス間隔) | | | |
| レベル発停用 (注8) (注11) | ON/OFF指令を出すことができます。 レベル(無電圧a接点) | 遠方/手元 | | |
| | | リモコン | | |
| デマンド (注11) | デマンド指令(サーモOFF)を出すことができます。 | ハルス(有電圧/無電圧a接点) (有電圧の場合) 電源：DC12V~24V 電流：約10mA(DC12V時) | | |

●出力仕様(M制御遠方表示キット)

| 機能 | 使用用途 | 信号仕様 |
|-------------------|--------------------------|---|
| 運転 | 外部へ運転信号が取り出せます。 | リレーa接点出力 DC30Vまたは AC100V/200V 接点定格電流：1A 接点最小負荷：10mA |
| 異常 | 外部へ異常信号が取り出せます。 | |
| 送風機・サーモON (注9) | 外部へ送風機運転・サーモON信号が取り出せます。 | |
| 冷房 | 外部へ冷房信号が取り出せます。 | |
| 暖房 | 外部へ暖房信号が取り出せます。 | |

記号説明

| 記号 | 名称 |
|-----------------|------------------------|
| C016~C018, C020 | コンデンサ(インバーター主回路) |
| CT-1, CT-2 | 電流センサー |
| CN24 | コネクタ(補助ヒーター用) |
| CN25 | 加湿器 |
| CN28 | ファン異常 |
| CN32 | 遠方切換 |
| CN33 | 霜取運転時出力 |
| CN41 | HA入力 |
| CN51 | 集中管理 |
| CN52 | 遠方表示 |
| CNP | 暖房ヒーター用 |
| DCL | 直流リアクター(力率改善用) |
| L | チョークコイル(高周波ノイズ除去) |
| L1~L5 | 表示ランプ |
| LCD | 液晶表示器 |
| LEV | 電子膨張弁 |
| R11 | 抵抗(突入電流防止) |
| R, B. | リモートコントローラーボード |
| SW1 | スイッチ |
| SW2 | 機能切換 |
| SW3 | 機能設定 |
| SW4 | 機能切換 |
| SW5 | 機能切換 |
| SW7 | 機能切換 |
| SW8 | 機能設定 |
| SW11 | アドレス設定用 1の位 |
| SW12 | アドレス設定用 10の位 |
| SW14 | 分岐口No.、ペアNo.用 |
| SWC | 機能切換 |
| SWE | ファン試運転用 |
| T | 電源トランス |
| TB2 | 電源端子台 |
| TB5 | 伝送端子台 |
| TB15 | MAリモコン用端子台 |
| TB21~TB23 | 入出力用端子台(別売M制御遠方表示キット) |
| TBX(S1, S2) | 緊急停止用端子台 |
| TBX(A1, A2, A3) | 別売接続用端子台 |
| TH21 | 吸込み温度検出用サーミスター |
| TH22 | 配管温度検出用サーミスター(液) |
| TH23 | 配管温度検出用サーミスター(ガス) |
| X1 | 電磁継電器 |
| X001~X003 | インバーター基板用 インバーター主回路 |
| Z26 | 機能設定素子 |
| Z27 | モーター識別抵抗 |

本図面の所有権は三菱電機株式会社にある。
 THIS DOCUMENT IS THE PROPERTY OF MITSUBISHI ELECTRIC CORPORATION.

| | | | |
|-----------------------------------|----------------|-----------------|--|
| DIMENSIONS ARE IN MILLIMETERS | 作成日付 ISSUED | 改定日付 REVISED | TITLE 床置きダクト形室内ユニット電気配線図 PFAV-P280DMJ3 |
| | 2024-01-09 | | |
| DO NOT SCALE | 三菱電機株式会社 | | DWG.NO. W KP94C1R6 |
| | | | REV. * |
| | | | PAGE 1/1 |

**PFAV-P・CM-E(-S)形、PFAV-(E)P・(V)DM-E形、PFAV-P・DM-E1形
PFAV-P・(V)DMJ1形、PFAV-XP・(V)DMJ形、PFAV-P・DME3形
PFAV-P・DMJ3形
カチオン電着塗装防食仕様説明書**

適用: この仕様書は、次の環境条件に設備用パッケージエアコンを据付ける場合に適用します。

適用機種: PFAV-P140・(R)P224・280・450・560CM-E, PFAV-P560CM-E-S
PFAV-P140・(E)P224・280・450・560(V)DM-E, PFAV-P224・280・450・560DM-E1
PFAV-P80・140・224・280・450・560・670・800・1120・1400・1600(V)DMJ1
PFAV-XP224・280・450・560(V)DMJ, PFAV-P224・280・450・560DME3
PFAV-P224・280・450・560・670・800・1120・1400・1600DMJ3

| 適 用 | 目 的 |
|--|---|
| 1. 化学・薬品・機械加工工場 2. 工場、学校等の実験室で薬品を使用する場所 3. 都市公害地 (車の排ガスの影響のある場所) 4. 食品などを加工・貯蔵する場所 | 1. 熱交換器がアンモニア、硫化水素、塩水、有機酸(蟻酸/酢酸)、次亜塩素酸に浸されるのを防止 2. 銅管のろう付に用いたろう材のリンが浸されるのを防止 |

—留意事項—

防食仕様機を使用した場合でも腐食・発錆に対して万全でなく、設備用パッケージエアコンの設置やメンテナンスに対し、次の事項に留意願います。

- 据付時・メンテナンス時に付いた傷は、補修をしてください。
- 機器の状態を定期的に点検してください。
(必要に応じて再防錆処置や、部品交換等を実施してください。)

【室内ユニット】

| 部 品 名 | 素 材 | 標 準 | 防 食 | 表 面 処 理 |
|--------------------------|--------------|-----|-----|---|
| パネル(前面・側面) | 合金化溶融亜鉛メッキ鋼板 | ○ | ○ | アクリル樹脂粉体焼付塗装 |
| パネル(後面) | 溶融亜鉛メッキ鋼板 | ○ | ○ | クロメート被膜処理 |
| 空 気 側 熱 交 換 器 (フィン) | アルミニウム板 | ○ | ○ | シリケート皮膜処理(標準処理済品) |
| | | | | エポキシ樹脂塗装 |
| 空 気 側 熱 交 換 器 (ヘアピン管) | りん脱酸銅継目無管 | ○ | ○ | 素地のまま |
| | | | | エポキシ樹脂塗装 |
| ヘッダ・Uベンﾄﾞろう付部 | りん 銅 ろう | ○ | ○ | 素地のまま |
| | | | | エポキシ樹脂塗装 |
| 分 配 器 | 黄 銅 | ○ | ○ | 素地のまま |
| | | | | エポキシ樹脂塗装 |
| 配管ろう付部 | りん 銅 ろう | ○ | ○ | 素地のまま |
| | | | | エポキシ樹脂塗装 |
| 送 風 機(羽根) | ポリプロピレン樹脂 | ○ | ○ | 素地のまま (*1) |
| | 溶融亜鉛メッキ鋼板 | ○ | ○ | クロメート被膜処理 (*2)(*3) |
| 送風機(ケーシング) | 溶融亜鉛メッキ鋼板 | ○ | ○ | クロメート被膜処理 |
| ドレンパン(冷却器用) | 合金化溶融亜鉛メッキ鋼板 | ○ | ○ | エポキシウレタン系エナメル樹脂 ノントールエポキシ樹脂塗装 (*1)(*2) |
| | | | | ポリエステル樹脂粉体焼付塗装 (*3) |

注. 防食仕様のみ対応となります。

*1:適用機種(標準仕様時)PFAV-P560CM-E以下, PFAV-P560(V)DM-E(1)以下, PFAV-RP280CM-E以下
PFAV-P560DME3以下

(公共建築工事標準仕様及び準拠仕様時)

PFAV-(R)P280CM-E以下, PFAV-(E)P280(V)DM-E, PFAV-P280DM-E1以下
PFAV-P280DME3以下

*2:適用機種(標準仕様時)PFAV-P560CM-E-S, PFAV-EP450・560(V)DM-E, PFAV-RP450・560CM-E

(公共建築工事標準仕様及び準拠仕様時)

PFAV-(R)P450・560CM-E, PFAV-P560CM-E-S, PFAV-(E)P450・560(V)DM-E,
PFAV-P450・560DM-E1, PFAV-P450・560DME3

*3:適用機種 PFAV-P***(V)DMJ1, PFAV-XP***(V)DMJ, PFAV-P***DMJ3

| | | | |
|----------|------------|----------------|------|
| 三菱電機株式会社 | WYNB0-7514 | 作成日:2009-09-15 | 副番:M |
|----------|------------|----------------|------|