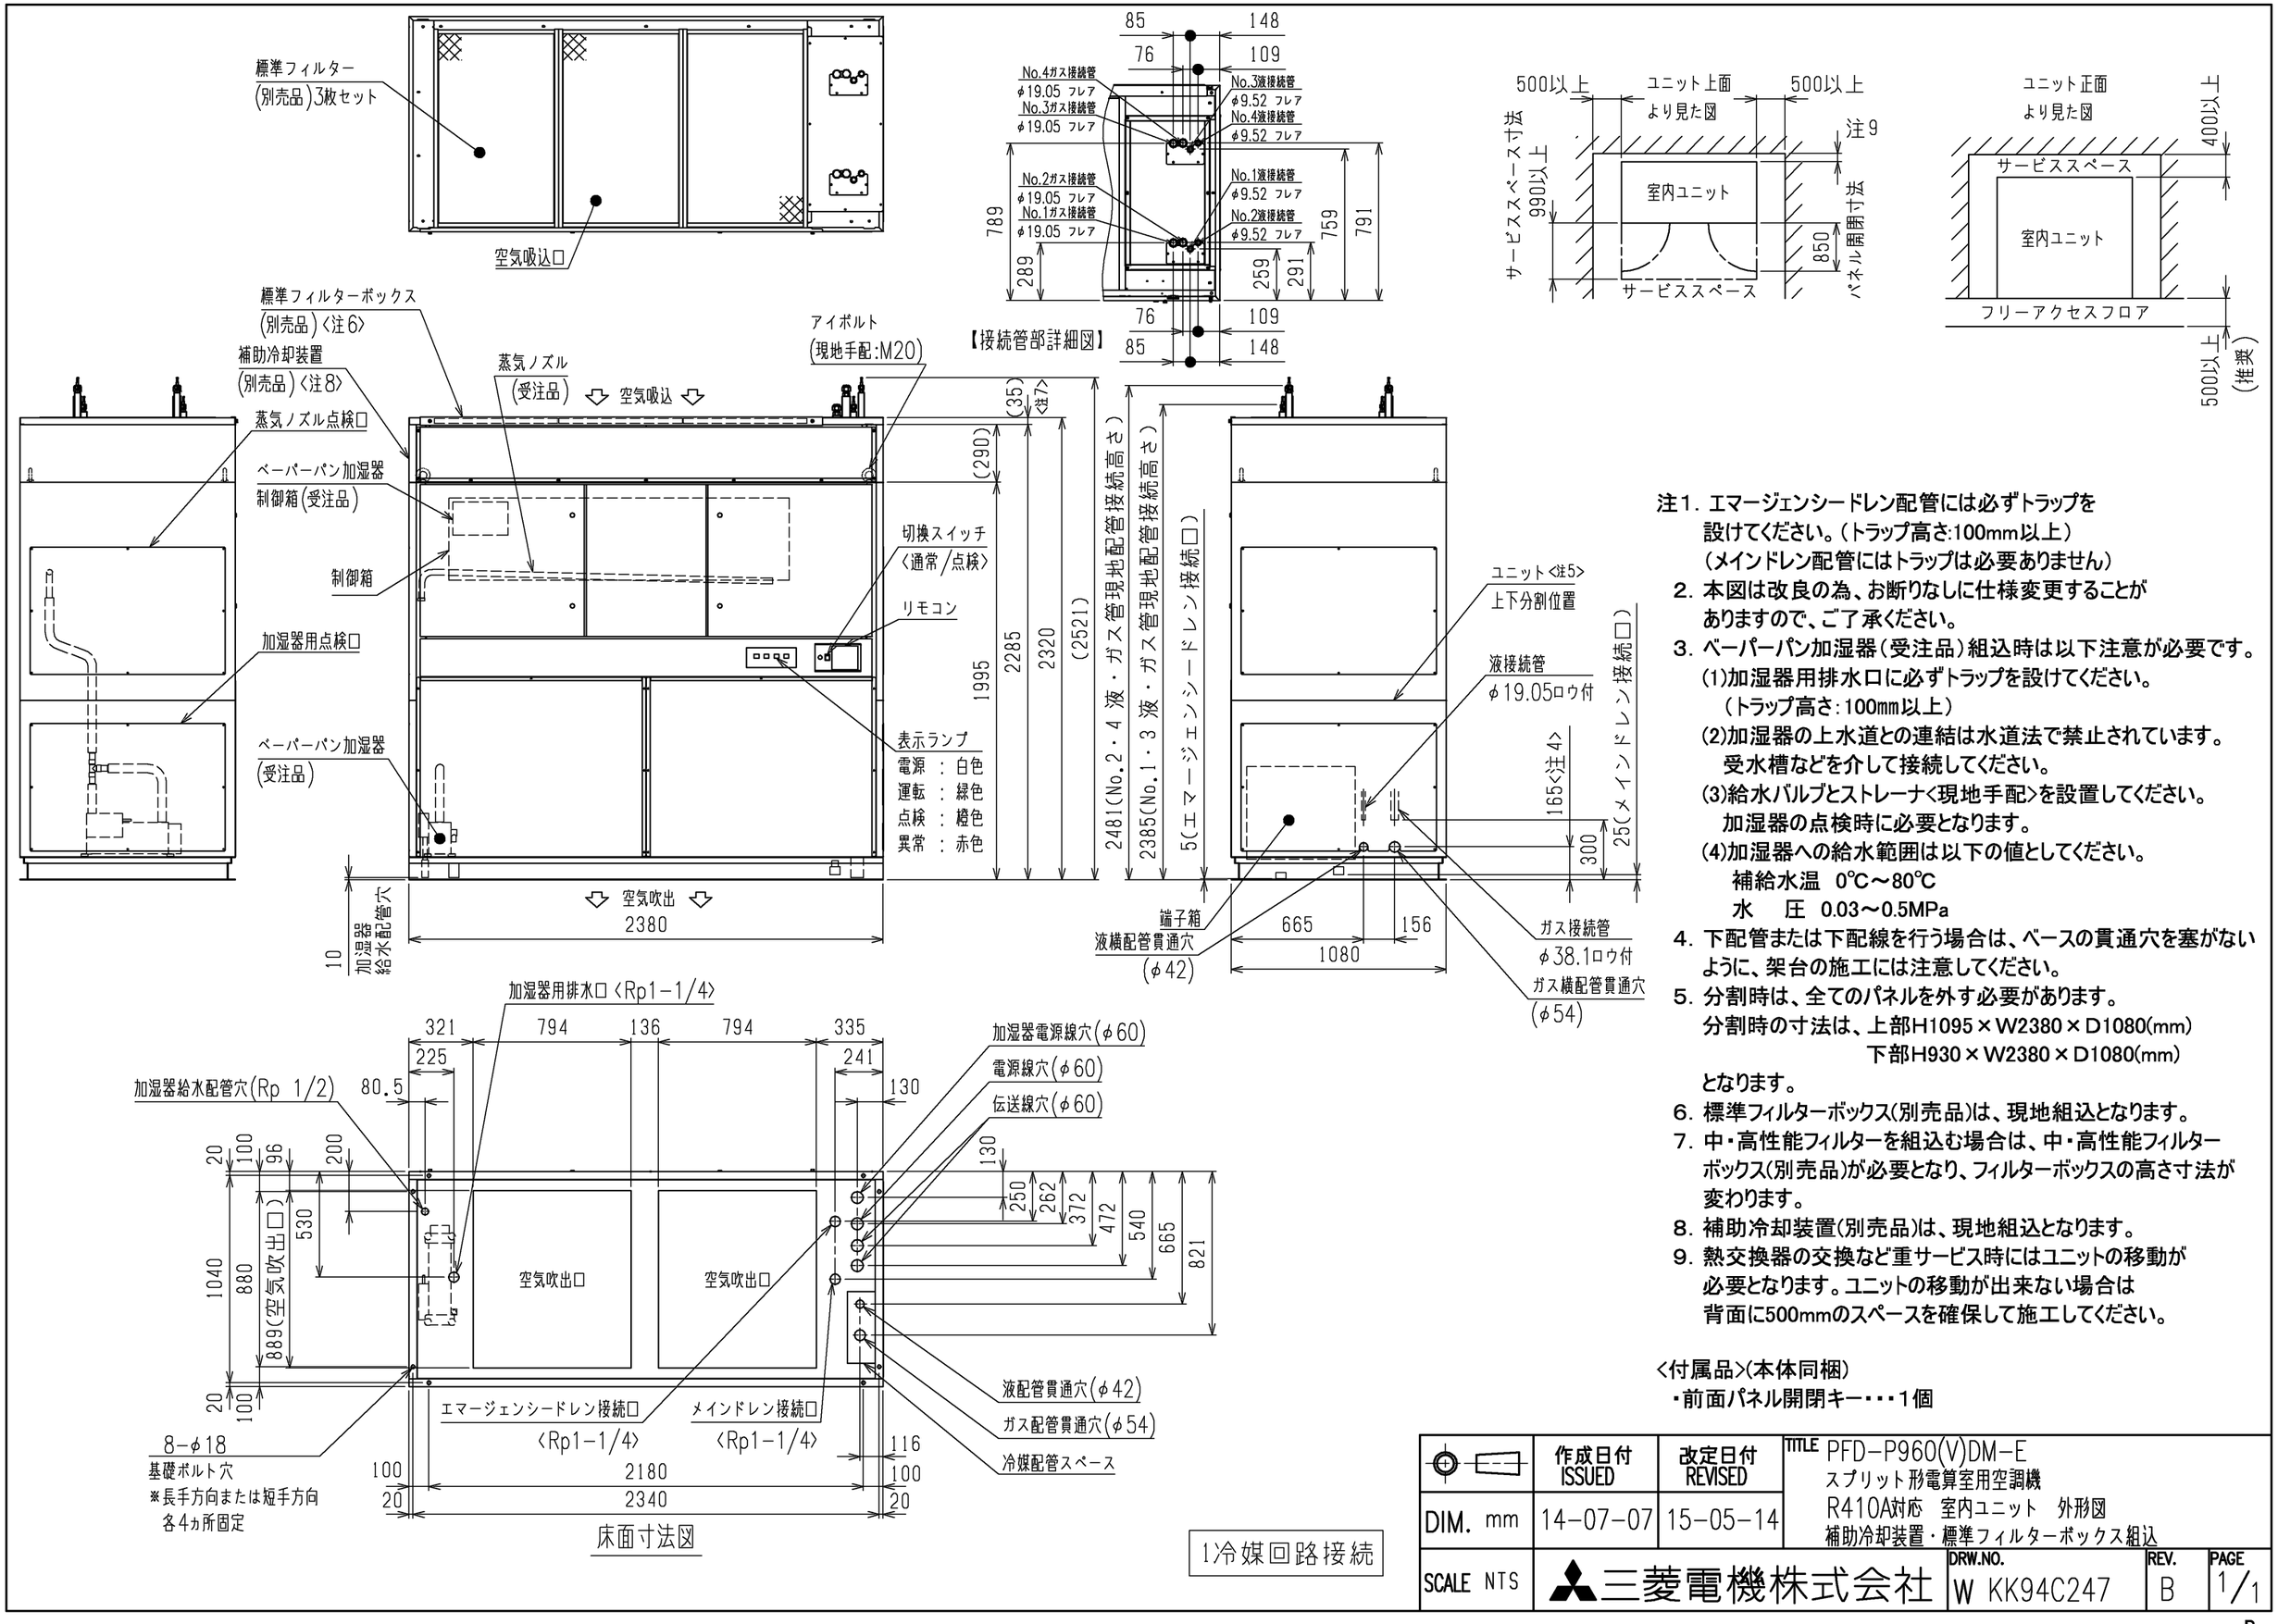

注1. エマージェンシードレン配管には必ずトラップを設けてください。(トラップ高さ:100mm以上)
(メインドレン配管にはトラップは必要ありません)

2. 本図は改良の為、お断りなしに仕様変更することがありますので、ご了承ください。

3. ベーパーパン加湿器(受注品)組込時は以下注意が必要です。
(1)加湿器用排水口に必ずトラップを設けてください。
(トラップ高さ:100mm以上)
(2)加湿器の上水道との連結は水道法で禁止されています。
受水槽などを介して接続してください。
(3)給水バルブとストレーナ<現地手配>を設置してください。
加湿器の点検時に必要となります。
(4)加湿器への給水範囲は以下の値としてください。
補給水温 0℃～80℃
水 圧 0.03～0.5MPa

4. 下配管または下配線を行う場合は、ベースの貫通穴を塞がないように、架台の施工には注意してください。

5. 分割時は、全てのパネルを外す必要があります。
分割時の寸法は、上部H1095×W2380×D1080(mm)
下部H930×W2380×D1080(mm)
となります。

6. 標準フィルターボックス(別売品)は、現地組込となります。

7. 中・高性能フィルターを組込む場合は、中・高性能フィルターボックス(別売品)が必要となり、フィルターボックスの高さ寸法が変わります。

8. 補助冷却装置(別売品)は、現地組込となります。

9. 熱交換器の交換など重サービス時にはユニットの移動が必要となります。ユニットの移動が出来ない場合は背面に500mmのスペースを確保して施工してください。

<付属品>(本体同梱)
・前面パネル開閉キー・・・1個

1冷媒回路接続

DIM. mm	作成日付 ISSUED 14-07-07	改定日付 REVISED 15-05-14	TITLE PFD-P960(V)DM-E スプリット形電算室用空調機 R410A対応 室内ユニット 外形図 補助冷却装置・標準フィルターボックス組込
SCALE NTS	三菱電機株式会社	DRW.NO. W KK94C247	REV. B / PAGE 1/1

B