


| パッケージエアコン 室内ユニット仕様書 (天井カセット形・新冷媒シリーズ) 電気ヒーター組込仕様 |  |   |  |     |                                    |              |
|--|--|---|--|-----|------------------------------------|--------------|
| 形名   | PLFY-P80LMDH-E1  |   | 台数   |     | 記号                                 |              |
| 電 源  |  |   | 単相 200V / 50Hz   |     |                                    |              |
|  |  |   | 冷 房  | 暖 房 |                                    |              |
| 能 力  |  |   | kW   |     | 8.0                                | 9.0<9.8>     |
| 空気条件   | 室内側  | 乾球温度/湿球温度   | ℃  |     | 27/19                              | 20/-         |
|  | 室外側  | 乾球温度/湿球温度   | ℃  |     | 35/-                               | 7/6          |
| 電気特性   | 消 費 電 力  |   | kW   |     | 0.091                              | 0.085<0.885> |
|  | 運 転 電 流  |   | A  |     | 0.50                               | 0.44<4.19>   |
| リモコン温度設定範囲                                       |  |   | ℃  |     | 19~30 (ドライ含)                       | 17~28        |
| 風 向 調 節  |  |   | 上下方向   |     | オートベーンを水平より 0°, 40°, 60°, 80° に設定可 |              |
| 送風機  | 形 式 × 個 数  |   | ターボファン×1   |     |                                    |              |
|  | 風 量  | (強/中/弱)   | m <sup>3</sup> /min  |     | 19.0/16.0/13.5                     |              |
|  | 機 外 静 圧  |   | Pa   |     | 0                                  |              |
|  | 電 動 機 出 力  |   | kW   |     | 0.055                              |              |
| 外 装  |  |   | 本体: 溶融亜鉛メッキ鋼板 パネル: マンセル 0.70Y 8.59/0.97またはマンセル 6.4Y 8.9/0.4  |     |                                    |              |
| 外形寸法   | 本 体 (H×W×D)  |   | mm   |     | 290×1446×634                       |              |
|  | パ ネ ル (H×W×D)  |   | mm   |     | 20×1750×710                        |              |
| 熱 交 換 器 形 式                                      |  |   | クロスフィン   |     |                                    |              |
| エ ア フ ィ ル タ ー                                    |  |   | PPハニカム織 (ロングライフ)   |     |                                    |              |
| 防 音 ・ 断 熱 材                                      |  |   | 発泡ポリスチレン、発泡ポリエチレン、ウレタンフォーム                                   |     |                                    |              |
| 冷媒配管サイズ  |  | 液/ガス  | mm   |     | φ9.52/φ15.88                       |              |
| ドレン配管サイズ   |  |   | mm   |     | 外径φ32 (PVC管 VP-25接続可)              |              |
| 運転音  |  | (強/中/弱)   | dB   |     | 38/34/30                           |              |
| 質 量  |  |   | kg   |     | 本体 : 42.5 (ヒーター含む) パネル : 12.5      |              |
| 機外配線   | 最 小 電 線 太 さ  |   | 1.6mm (ヒーター配線は除く)  |     |                                    |              |
|  | 配 線 用 遮 断 器  |   | 15A (ヒーター配線は除く)  |     |                                    |              |
| 構成部品   | 運転調節装置 (別売)  |   | MAリモコン (自動アドレス設定可能)  |     |                                    |              |
|  |  |   | M-NETリモコン  |     |                                    |              |
|  | 化粧パネル (別売)   |   | 塗装パネル/天井材組込 (天井材貴社組込) / 自動昇降パネル/リブレースパネル<br>昇降パネルリモコン (別途手配) |     |                                    |              |
|  |  | パネル塗装色 (マセル 0.70Y 8.59/0.97) または (マセル 6.4Y 8.9/0.4) |  |     |                                    |              |
| その他の別売部品可能                                       | 高性能フィルター: 比色法 65%/90% (別売の多機能ケースメントまたはスパーサーが必要です)  |   |  |     |                                    |              |
|  | パワー脱臭フィルター (別売の多機能ケースメントまたはスパーサーが必要です)<br>多機能ケースメント: 高さ110mm アップ スパーサー: 高さ220mm アップ<br>加湿器 (直付方式): 加湿能力 0.8 [l/h] (自然蒸発式、2台接続可能)<br>外気取入用ダクトフランジ   |   |  |     |                                    |              |
| 付属品  | (室内ユニット本体)   |   |  |     |                                    |              |
|  | 据付説明書・取扱説明書・吊り用座金・ドレンホース・冷媒配管用断熱パイプ<br>結束バンド・試運転コネクター (ドレンポンプ用)・リレーボックス (電気ヒーター用)<br>(化粧パネル)<br>取付説明書・パネルゲージ・結束バンド・取付ネジ・トラスネジ・ワッシャ   |   |  |     |                                    |              |
| 標準外仕様等   | 多機能ケースメントをご使用の場合は、本体高さが+110mm高くなります。   |   |  |     |                                    |              |
|  | スパーサーをご使用の場合は、本体高さが+220mm高くなります。<br>別売部品組合せ可否については、別資料(WYN CO-5548)を参照ください。<br>上記電気特性で<>値は補助電気ヒーター作動時の値です。<br>補助電気ヒーターは別電源が必要です。<br>組込み補助電気ヒーター仕様: 単相200V 0.75kW   |   |  |     |                                    |              |
| 注意事項   | 1. 冷暖房能力はJIS B 8615-1の空気条件で運転した場合の最大能力です。  |   |  |     |                                    |              |
|  | 2. 実際の冷暖房能力特性は内・外ユニットの組合せにより変わりますので技術資料をご覧ください。<br>3. 運転音は 無響室でのデータです。(騒音計 A特性値)<br>4. パネルゲージは、化粧パネルの梱包に印刷されていますので、抜き取ってご使用ください。<br>5. 本製品を長く安心してお使い頂くには定期的な保守・点検が必要です。各部品の点検、保全周期については日本冷凍空調工業会発行のガイドラインを参考にしてください。<br>6. 天井内が高湿多湿雰囲気(露点温度26℃以上)で長時間運転されると、室内ユニットに結露する場合があります。そのような条件で使用する可能性がある場合は、販売店または施工業者にご相談願います。 |   |  |     |                                    |              |
| 三菱電機株式会社 作成日 04-07-05 仕様書番号 WYNCO-7601-5 副番      |  |   |  |     |                                    |              |



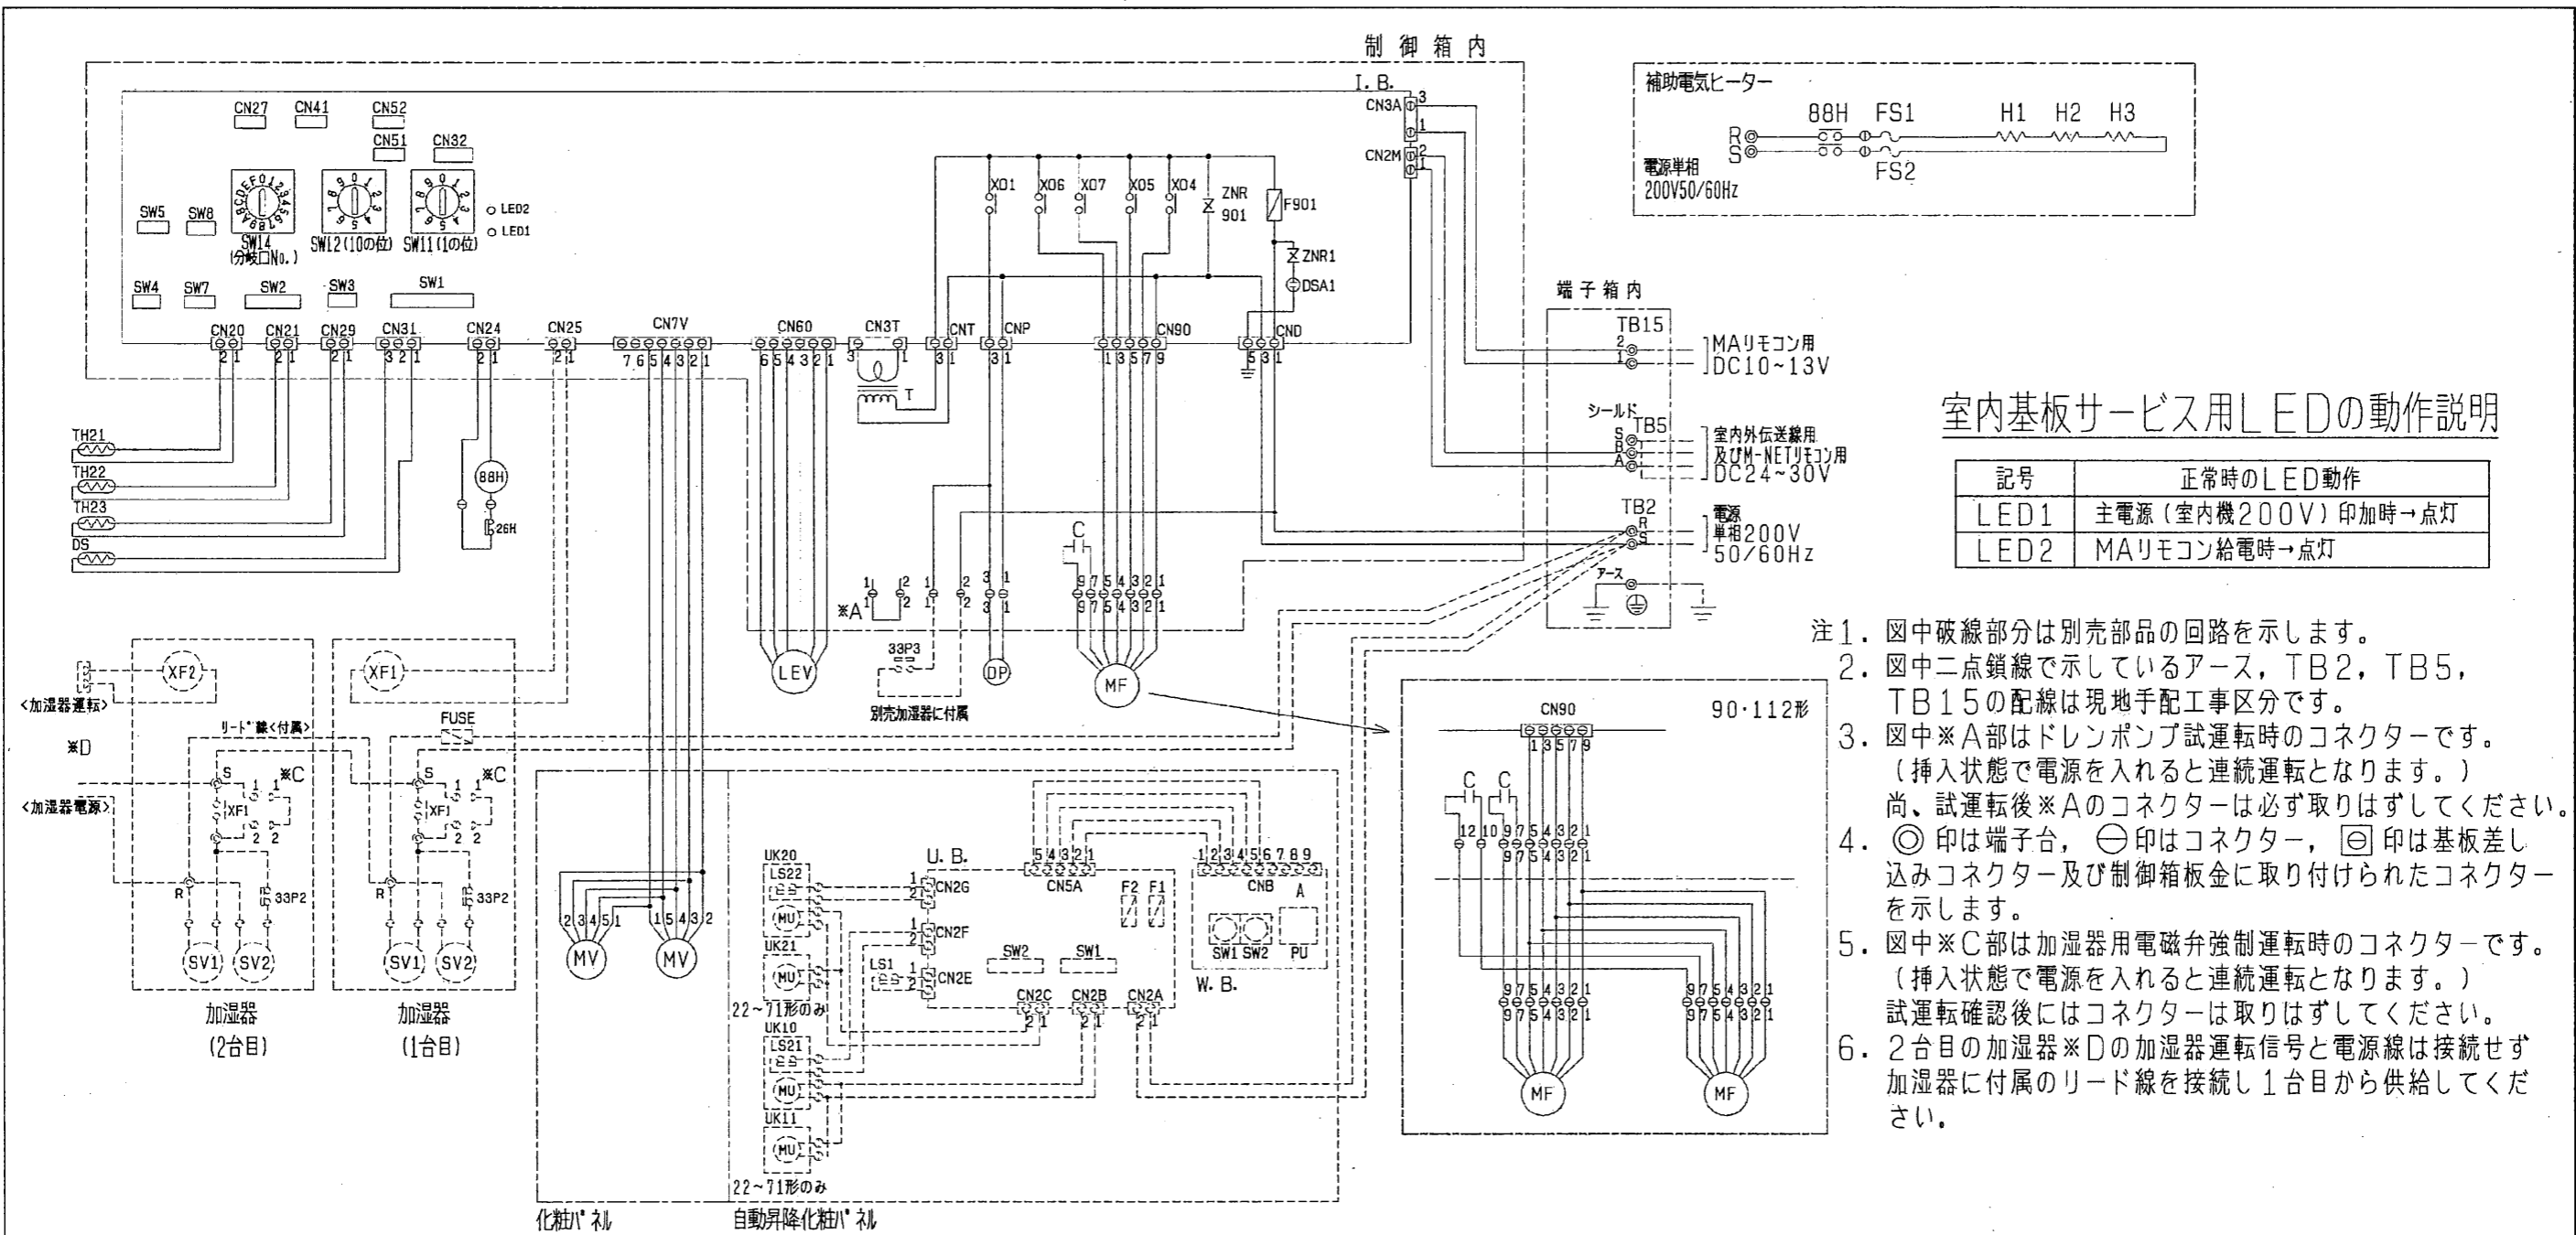

室内基板サービス用LEDの動作説明

| 記号   | 正常時のLED動作          |
|------|--------------------|
| LED1 | 主電源(室内機200V)印加時→点灯 |
| LED2 | MAリモコン給電時→点灯       |

1. 図中破線部分は別売部品の回路を示します。
2. 図中二点鎖線で示しているアース、TB2、TB5、TB15の配線は現地手配工事区分です。
3. 図中※A部はドレンポンプ試運転時のコネクタです。(挿入状態で電源を入れると連続運転となります。)尚、試運転後※Aのコネクタは必ず取りはずしてください。
4. ◎印は端子台、⊖印はコネクタ、⊕印は基板差し込みコネクタ及び制御箱板金に取り付けられたコネクタを示します。
5. 図中※C部は加湿器用電磁弁強制運転時のコネクタです。(挿入状態で電源を入れると連続運転となります。)試運転確認後にはコネクタは取りはずしてください。
6. 2台目の加湿器※Dの加湿器運転信号と電源線は接続せず加湿器に付属のリード線を接続し1台目から供給してください。

記号説明 < > 内は別売部品です

| 記号          | 名称           | 記号      | 名称   | 記号           | 名称                        | 記号           | 名称                 | 記号   | 名称       |
|-------------|--------------|---------|--|--------------|---------------------------|--------------|--------------------|------|----------|
| MF          | 送風機用電動機      | CN25    | コネクタ(加湿器)                                  | SW14         | スイッチ(分岐口No. 設定用)          | <UK11、21>    | パネル昇降メカ(リミットスイッチ無) | <PU> | 受光部(昇降用) |
| C           | コンデンサ(送風機用)  | CN27    | コネクタ(ダンパー)                                 | SW1          | スイッチ(機能切換1)               | <LS1>        | リミットスイッチ(収納検知)     | <MU> | 昇降モーター   |
| I. B.       | 室内コントローラーボード | CN32    | コネクタ(遠方/手元切換入力、発停入力<レハ' &gt;)              | SW2          | スイッチ(能力設定)                | <LS21、22>    | リミットスイッチ(張力検知)     |      |          |
| TB2         | 電源端子台        | CN41    | コネクタ(HA端子、発停入力<レハ' &gt;)                   | SW3          | スイッチ(機能切換2)               | <W. B. >     | 昇降用ワイヤレス受光ボード      |      |          |
| TB5         | 伝送端子台        | CN51    | コネクタ(発停入力<パルス>)<br>(運転状態・異常状態出力)           | SW4          | スイッチ(機種設定)                | <SW1>W. B. 側 | 応急スイッチ(下降)         |      |          |
| TB15        | MAリモコン用端子台   |         |  | SW5          | スイッチ(お' ショ)設定用)           | <SW2>W. B. 側 | 応急スイッチ(上昇)         |      |          |
| F901        | ヒューズ<6A>     | CN52    | コネクタ(運転モード出力、サーモ状態出力)<br>(デマンド入力<レハ' &gt;) | SW7          | スイッチ(機種切換)                | <U. B. >     | 昇降用コントローラーボード      |      |          |
| <FUSE>      | ヒューズ<5A>     |         |  | SW8          | スイッチ(機能切換3)               | <UK10、20>    | パネル昇降メカ(リミットスイッチ付) |      |          |
| ZNR1、ZNR901 | バリスタ         | <SV1、2> | 電磁弁(加湿給水用)                                 | X01          | 補助継電器(ドレンポンプ)             | 88H          | 補助継電器(電気ヒーター用)     |      |          |
| T           | 電源トランス       | <33P2>  | フロートスイッチ(水位検知用)                            | X04          | 補助継電器(弱風:標準設定)            | H1-H3        | 補助電気ヒーター           |      |          |
| DP          | ドレンアップメカ     | <33P3>  | フロートスイッチ(強制運転用)                            | X05          | 補助継電器(中風:標準設定、弱風:オプション設定) | FS1、FS2      | 温度ヒューズ             |      |          |
| LEV         | 電子式リニア影響弁    | TH21    | 室温検出用サーミスター                                | X06          | 補助継電器(強風:オプション設定)         | 26H          | 過昇防止サーモ(電気ヒーター用)   |      |          |
| DS          | ドレンセンサー      | TH22    | 配管温度検出用サーミスター(液)                           | X07          | 補助継電器(強風:標準設定、中風:オプション設定) |              |                    |      |          |
| <XF1、XF2>   | 補助継電器(加湿器)   | TH23    | 配管温度検出用サーミスター(ガス)                          | <SW1>U. B. 側 | スイッチ(機種設定)                |              |                    |      |          |
| MV          | ペンモーター       | SW11    | スイッチ(アドレス設定用 1の位)                          | <SW2>U. B. 側 | スイッチ(昇降距離設定)              |              |                    |      |          |
| CN24        | コネクタ(ヒーター用)  | SW12    | スイッチ(アドレス設定用 10の位)                         | <F1、2>       | ヒューズ<3A>                  |              |                    |      |          |

<補助電気ヒーター組込仕様>

|                |                 |   |
|----------------|-----------------|---|
| 作成日付<br>ISSUED | 改定日付<br>REVISED | TITLE   |
| 03-10-16       | 05-12-28        | PLFY-P22~112LMDH-E(I)<br>インバーターマルチエアコン フリープランシステム<br>天井カセット形二方向吹出し室内ユニット電気配線図 |
| SCALE NTS      | 三菱電機株式会社        | DRW. NO. W275908 REV. PAGE 1/1  |