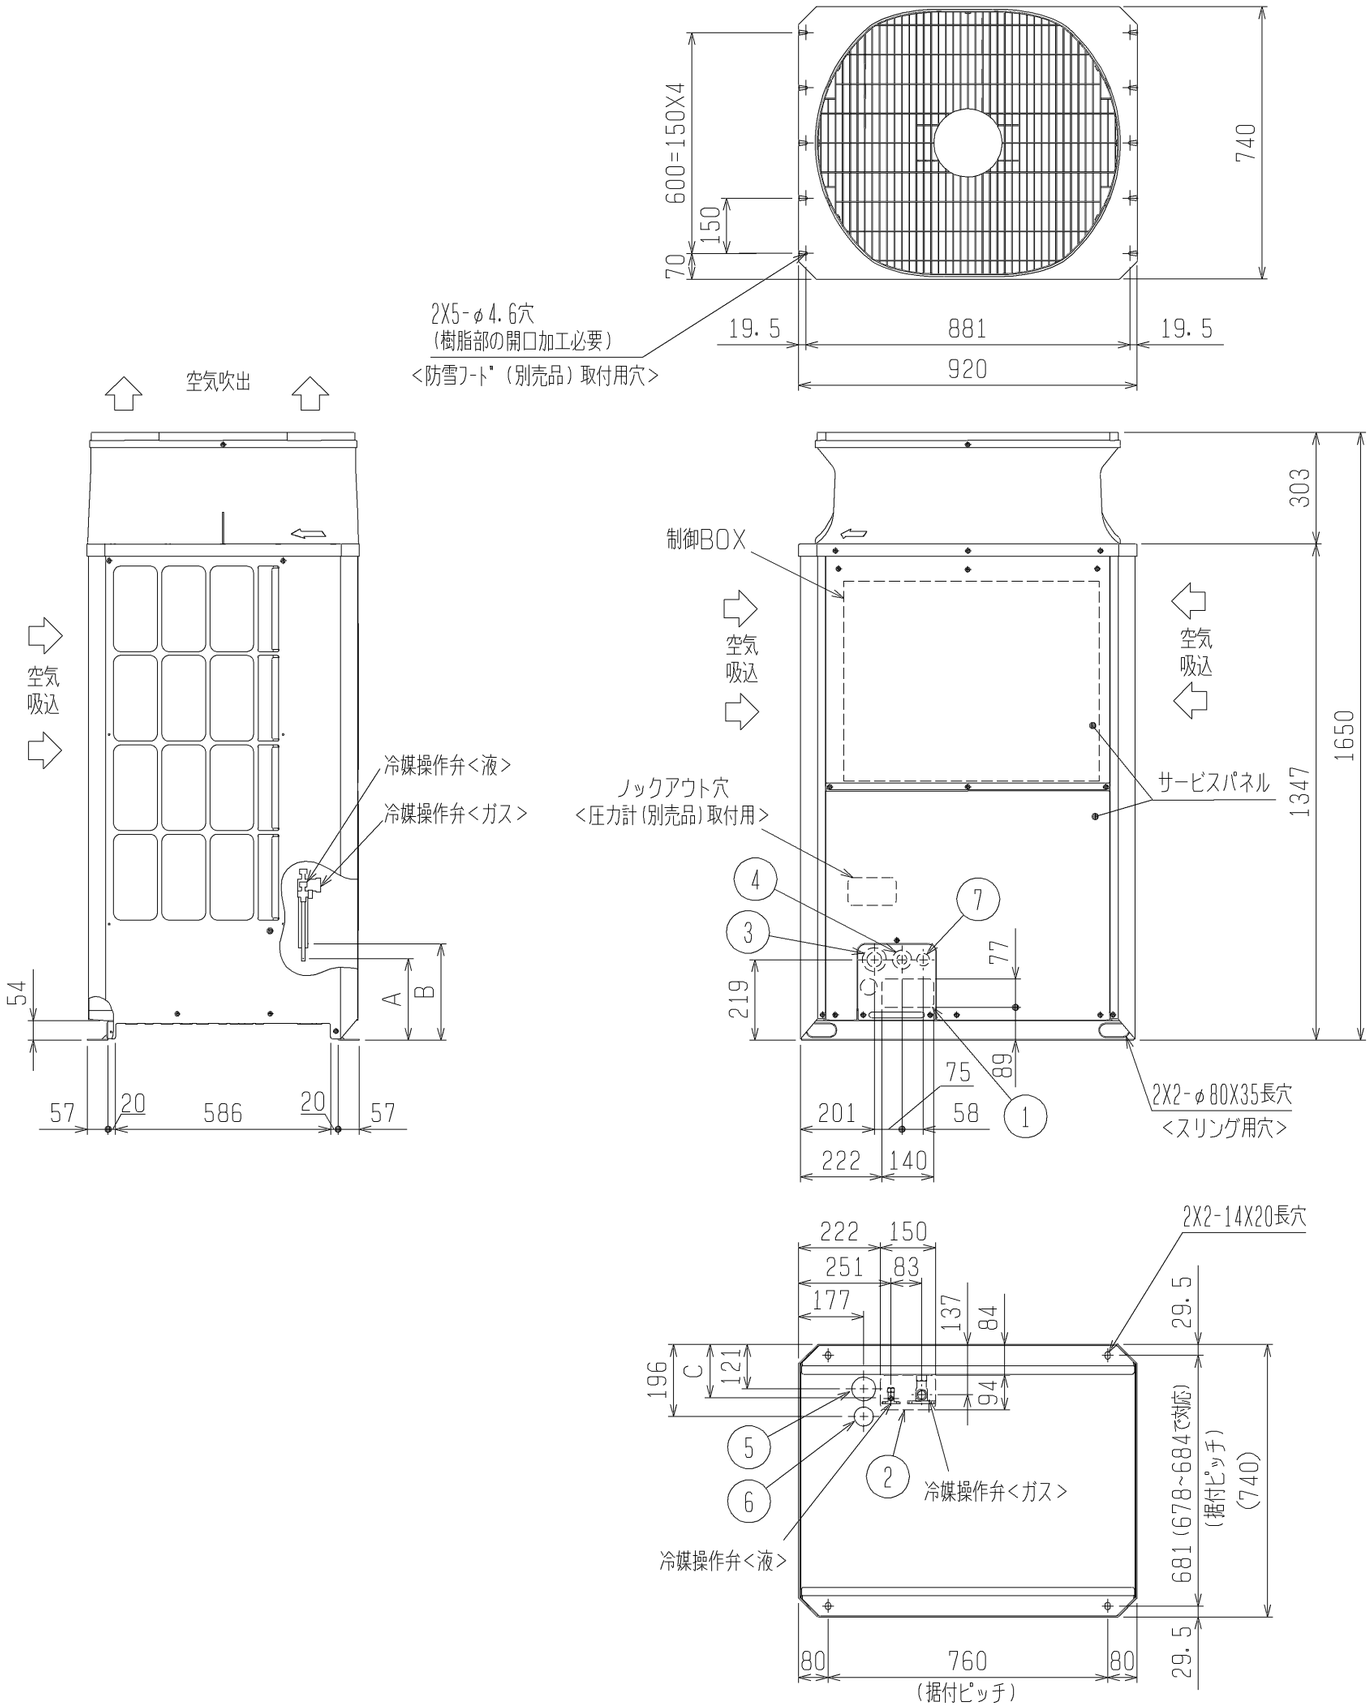

注1．ユニット周囲の必要空間と基礎施工時の
注意事項は、(2／2)を参照してください。
2．ろう付け時は、操作弁本体へ濡れタオル等を巻き、
本体温度が120℃以上にならない様にしてください。

接続管仕様

形名		操作弁位置寸法			冷媒配管径		操作弁口径	
		液側		ガス側	液側	ガス側	液側	ガス側
		A	C	B				
P224DM形		222	147	260	φ9.52ろう付 ※1	φ19.05ろう付※1	φ9.52	φ19.05
P280DM形	最遠配管長※3 90m未満			262		φ22.2ろう付 ※2		φ25.4
	最遠配管長※3 90m以上				φ12.7ろう付 ※2			
P280SDM形					φ9.52ろう付 ※1			
P335SDM形		223	143		φ12.7ろう付 ※1	φ25.4ろう付 ※1	φ12.7	
P400SDM形								

※1・・・現地配管を拡管して直接操作弁にろう付してください。
※2・・・管継手(現地手配)又は弊社サービス部品を使用し、現地配管を操作弁へろう付してください。
※3・・・室外ユニット～室内ユニットの配管相当長となります。

NO.	用途		仕様
①	配管用	前面通し穴	140×77ノックアウト穴
②		底面通し穴	150×94ノックアウト穴
③	電源配線用	前面通し穴	Φ65もしくはΦ40ノックアウト穴
④		前面通し穴	Φ52もしくはφ27ノックアウト穴
⑤		底面通し穴	Φ65ノックアウト穴
⑥		底面通し穴	Φ52ノックアウト穴
⑦	伝送用配線	前面通し穴	Φ34ノックアウト穴

	作成日付 ISSUED	改定日付 REVISED	TITLE
DIM. mm	11-04-26	11-05-31	PUHV-P224、280DM-E(-BS、-BSG) PUHV-P280、335、400SDM-E(-BS、-BSG) 設備用インバーターエアコン 室外ユニット外形図

SCALE NTS	三菱電機株式会社	DRW. NO. WKD94L534	REV. A	PAGE 1/2

A

1．ユニット周囲の必要空間

●単独設置の場合

①ユニットは、下図に示す必要空間をとって設置してください。

○後面側、壁面まで300mm以上の場合 ○後面側、壁面まで100mm以上の場合

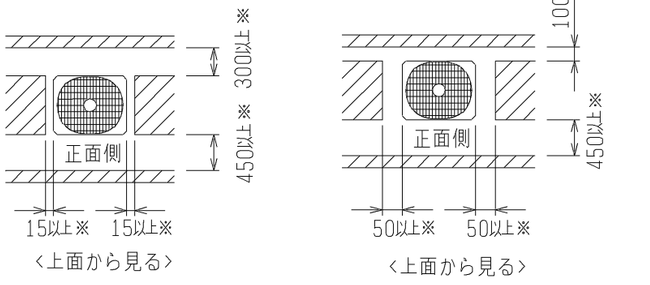

<単位：mm>

②前後、側面の壁高さ<H>が、下記<壁高さ制約>を超える場合
<壁高さ制約>を超えた分の寸法<h>を図中にある
※印の寸法に加算してください。

<壁高さ制約>　正面：ユニットの全高以下
後面：ユニット底面から500mm以下
側面：ユニットの全高以下

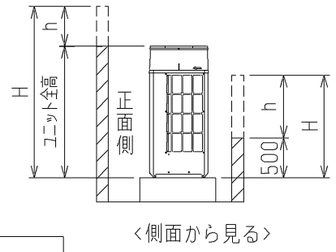

2．基礎施工

①基礎施工に際しては床面強度、ドレン水処理、配管、配線の経路に十分留意してください。
<運転時にはドレン水がユニット外に流出しますので、集中排水する場合は、別売の集中ドレンパンを使用してください。>
②ユニット取付部の下図コーナーを確実に受けるように基礎を施工してください。
防振ゴムを使用する場合には、幅方向を防振ゴム全面で受けるように施工してください。
③アンカーボルトの飛び出しは30mm以下となるようにしてください。
④後打ち式アンカーボルトを使用する場合は、下図のような固定金具（現地手配）を取り付けてください。（4箇所）
⑤小動物・雪・雨水などが配管・配線取出し部から侵入すると、機器を損傷するおそれがありますので、
開口部は閉鎖材等（現地手配）で必ず塞いでください。
⑥底面配管または底面配線を行う場合は、ベースの貫通穴を塞がないように基礎や架台の施工には注意してください。
⑦架台等に取り付ける場合、設計工事マニュアルを参照ください。

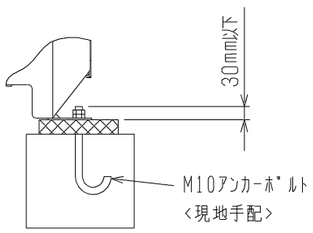

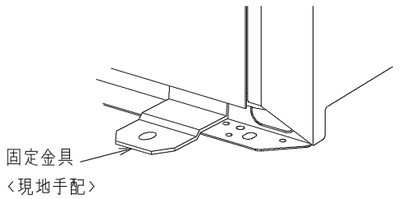

●集中設置・連続設置の場合

①多数のユニットを設置する場合は、人の通路、風の流通を考慮して、
各ブロック間に下図スペースをとってください。
②2方向は開放としてください。
③壁高さ<H>が<壁高さ制限>を超える場合は、単独設置の場合と同様に
<壁高さ制限>を超えた分の寸法<h>を※印の寸法に加算してください。
④ユニット前後に壁がある場合の側面方向への連続設置は最大6台として、
6台毎に吸込スペース兼通路スペースとして1000mm以上とってください。

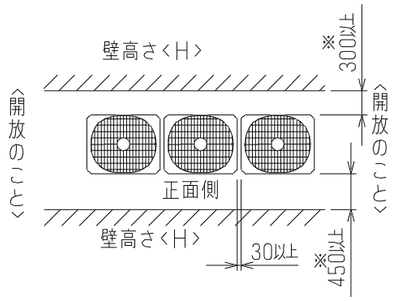

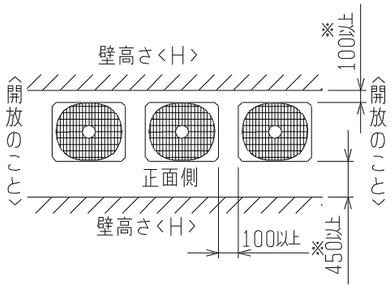

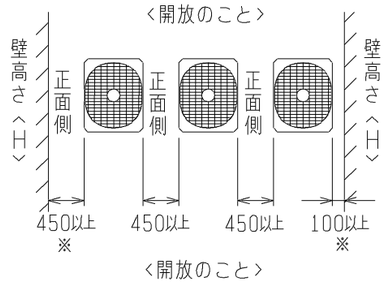

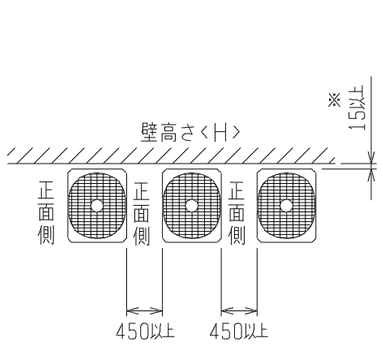

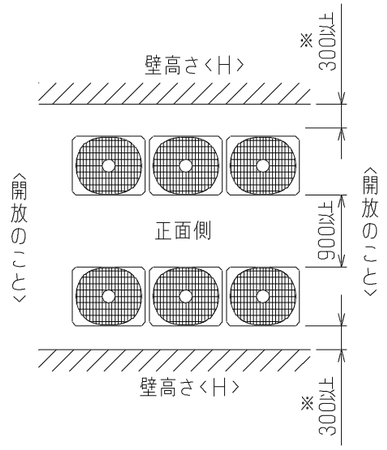

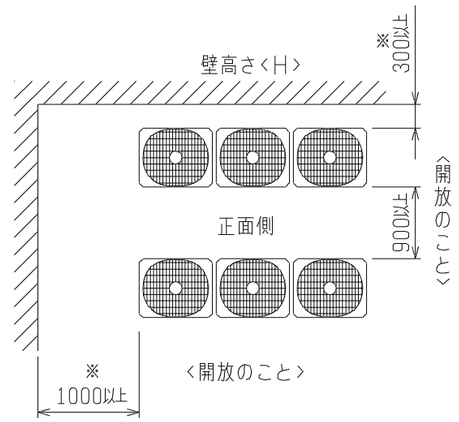

<単位：mm>

	作成日付 ISSUED	改定日付 REVISED	TITLE
DIM. mm	11-04-26	11-05-31	PUHV-P224、280DM-E(-BS、-BSG) PUHV-P280、335、400SDM-E(-BS、-BSG) 設備用インバーターエアコン 室外ユニット外形図
SCALE NTS	三菱電機株式会社	DRW. NO. WKD94L534	REV. A / PAGE 2/2

A

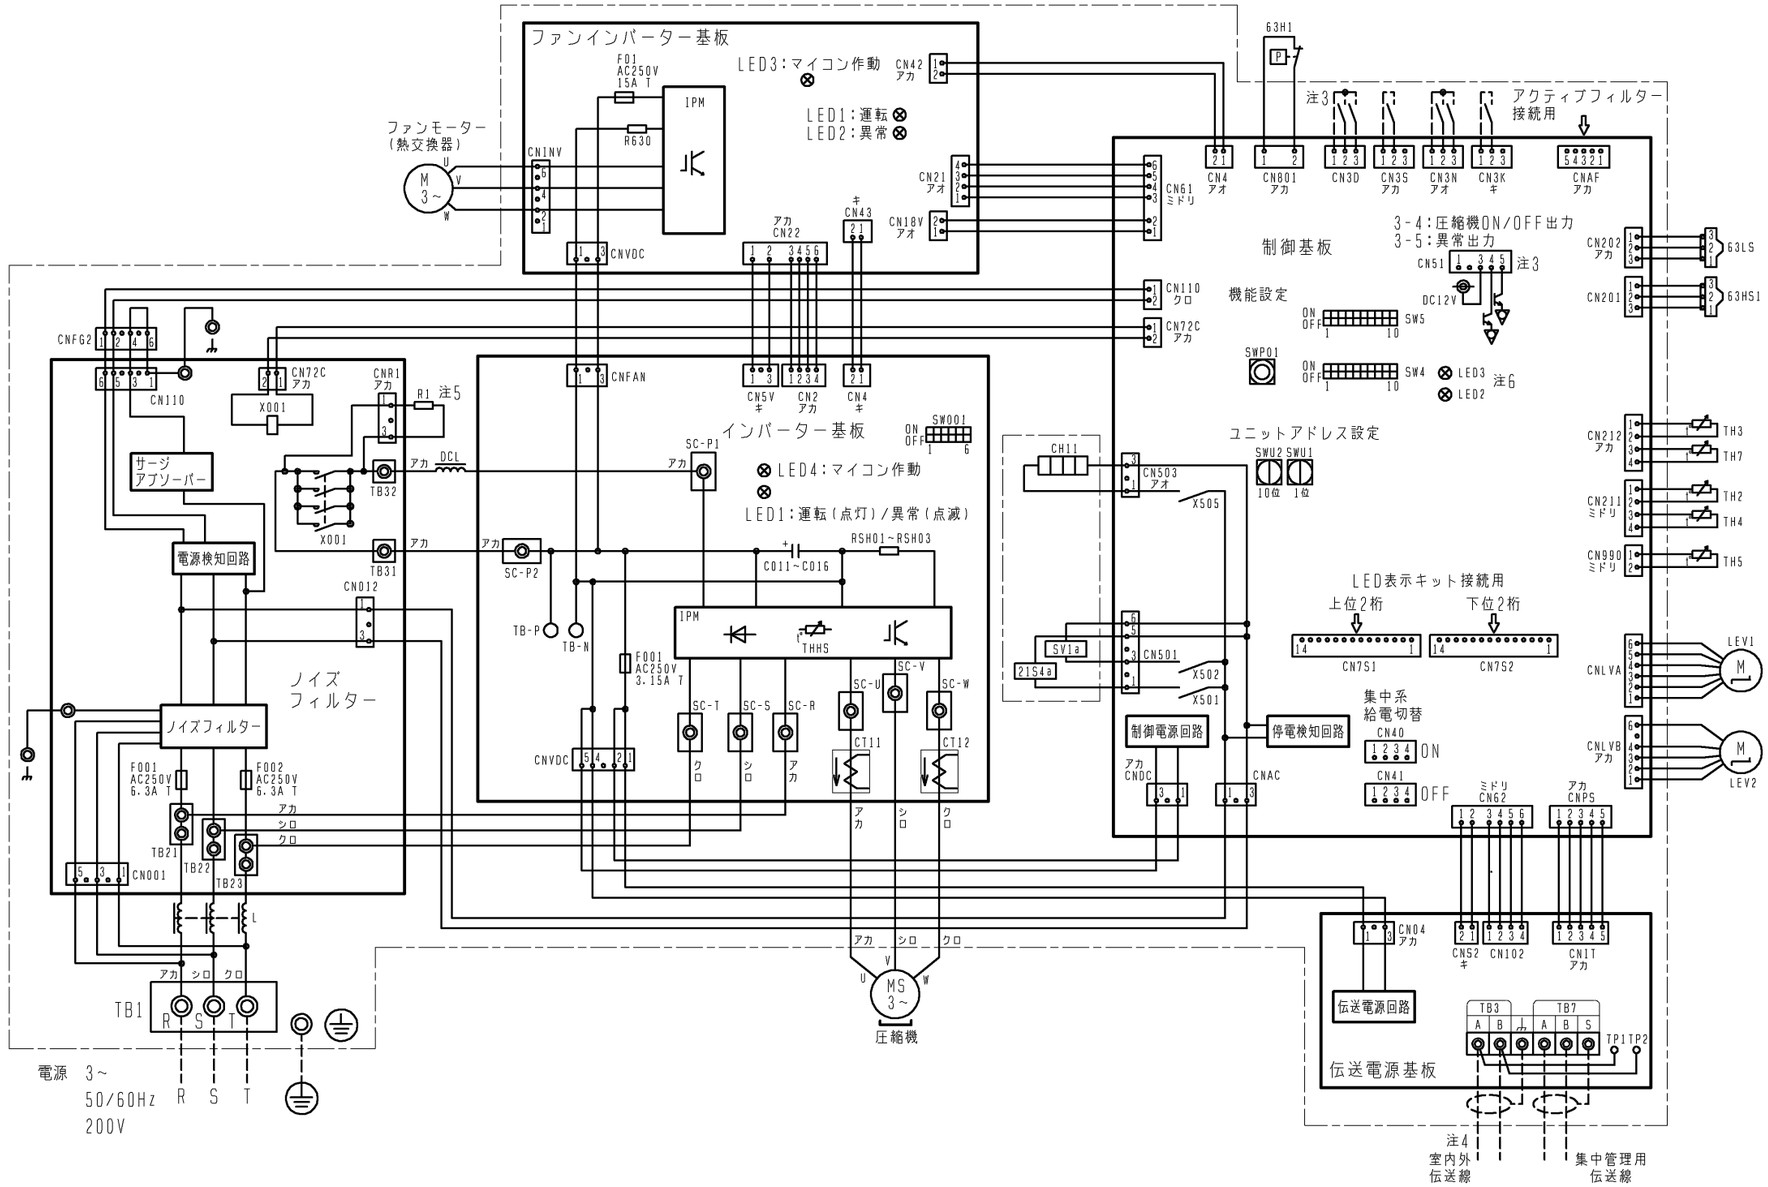

記号	名称		記号	名称	
21S4a	四方弁（冷暖切換）		R630	抵抗	電流検出用
63H1	圧力スイッチ（高圧過昇保護）		RSH01~RSH03	抵抗	電流検出用
63HS1	圧力センサー	吐出圧力	SV1a	電磁弁（O/S下バイパス回路）	
63LS		低圧圧力	TB1	端子台	電源
X001	電磁継電器（インバーター主回路）72C		TB3		室内外伝送
C011~C016	コンデンサー（インバーター主回路）		TB7		集中管理用伝送
CH11	クランクケースヒーター（圧縮機加熱）		TH2	サーミスター	SCバイパス出口温度
CT11,CT12	電流センサー		TH3		液管温度
DCL	直流リアクター（力率改善用）		TH4		吐出温度
L	チョークコイル（高周波ノイズ除去）		TH5		Acc流入管温度
LEV1	電子膨張弁	HICバイパス流量調整	TH7		外気温度
LEV2		圧力制御、流量調整	THHS		IPM温度
R1	抵抗	突入電流防止			

注1. 破線は現地配線を示します。
注2. 一点鎖線は制御箱境界を示します。
注3. 入出力信号用コネクタの接続はシステム設計工事マニュアルを参照してください。
注4. 同一冷媒系統の室外ユニット間はTB3を渡り配線してください。
注5. ファストン端子はロック機構付き端子です。取り外す際は端子中央のつまみを押しながら取り外してください。
取り付けた後は確実にロックがかかっていることを確認してください。
注6. SW4：全てOFFの場合
・LED2 点灯：正常 点滅：異常発生中
・LED3 点灯：運転 点滅：立ち上げ中 消灯：停止

	作成日付 ISSUED	改定日付 REVISED	TITLE
DIM. mm	11-04-19		PUHV-P335/400SDM-E (-BS,-BSG) 設備インバーターエアコン 室外ユニット 電気配線図
SCALE NTS	三菱電機株式会社	DRW. NO. WKE94C560	REV. / PAGE 1/1

*

耐塩害・耐重塩害仕様書

１．適用

この仕様書は、次の環境汚染地域にパッケージエアコンの室外ユニットを据付ける場合に適用されます。

１）適用機種　：PUHY-P***(S)DM-G,(S)DMG1,(S)DMG2,(S)DMG3,(S)DMG4,(S)DMG5,(S)DMG6,DMG7形 -BS,-BSGタイプ
：PUHY-RP***(S)DM-G,(S)DMG1,(S)DMG2,(S)DMG3,(S)DMG4,(S)DMG5,(S)DMG6,DMG7,DMG7-E形 -BS,-BSGタイプ
：PUHV-P***(S)DM-E,DMJ形,(V)(S)DMJ1,DME3,DMJ2形 -BS,-BSGタイプ
：PUHV-HP***DMJ形 -BS,-BSGタイプ
：PUHV-RP***(V)DMJ形 -BS,-BSGタイプ
：PUTV-P***(S)DM-E,DME3形 -BS,-BSGタイプ
：PUHY-EP***(S)DM-G,(S)DMG1,(S)DMG2,(S)DMG3,(S)DMG4,(S)DMG5,(S)DMG6,KDMG6,DMG7,KDMG7形 -BS,-BSGタイプ
：PUHY-ERP***(S)DM-G,KDM-G,(S)DMG1,KDMG1形 -BS,-BSGタイプ
：PUHY-ERP140･160DMG2 -BS,-BSGタイプ
：PUHV-EP***(S)DM-E形 -BS,-BSGタイプ
：PURY-P***(S)DMG,(S)DMG3,(S)DMG4,(S)DMG5,(S)DMG6形 -BS,-BSGタイプ
：PURY-EP***(S)DMG形 -BS,-BSGタイプ
：PURY-HP***SDMG,SDMG6形 -BS,-BSGタイプ
：PUHY-HP***SDMG3,SDMG5形 -BS,-BSGタイプ
：PUHY-WP***SDMG3,SDMG5形 -BS,-BSGタイプ
：PUHY-HRP***SDMG3,SDMG5形 -BS,-BSGタイプ
：PUHY-WRP***SDMG3,SDMG5形 -BS,-BSGタイプ

２）適用環境

耐塩害：潮風にはかからないが、その雰囲気にあるような場所

■具体的には　①室外ユニットが雨で洗われる場所。
②潮風の当たらないところ。
③室外ユニットの設置場所から海までの距離が３００ｍを越え１ｋｍ以内。
④室外ユニットが建物の影になる場所。

耐重塩害：潮風の影響を受ける場所

■具体的には　①室外ユニットに雨があまりかからない場所。
②潮風が直接当たるところ。但し、塩分を含んだ水が直接機器にはかからない場所。
③室外ユニットの設置場所から海までの距離が３００ｍ以内。
④室外ユニットが建物の表（海岸面）になる場所。
⑤室外ユニット設置場所のトタン屋根、ベランダの鉄製部の塗り替えが多い場所。

海岸からの設置距離目安（設置環境により条件が変わります。）

①直接潮風の当たるところ

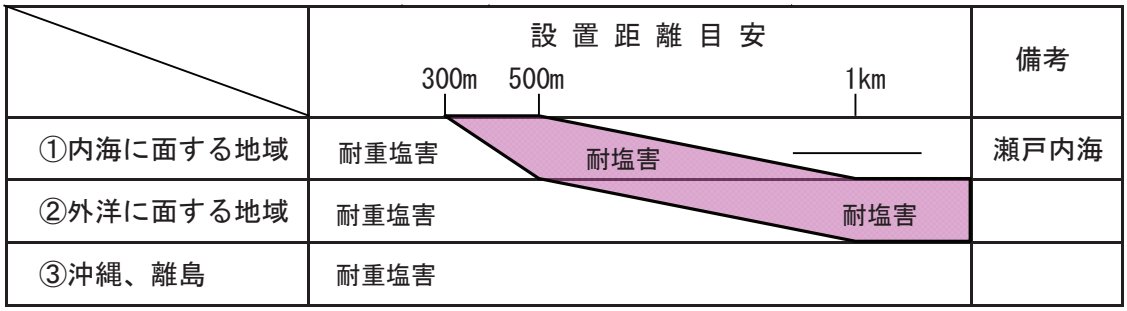

②直接潮風の当たらないところ

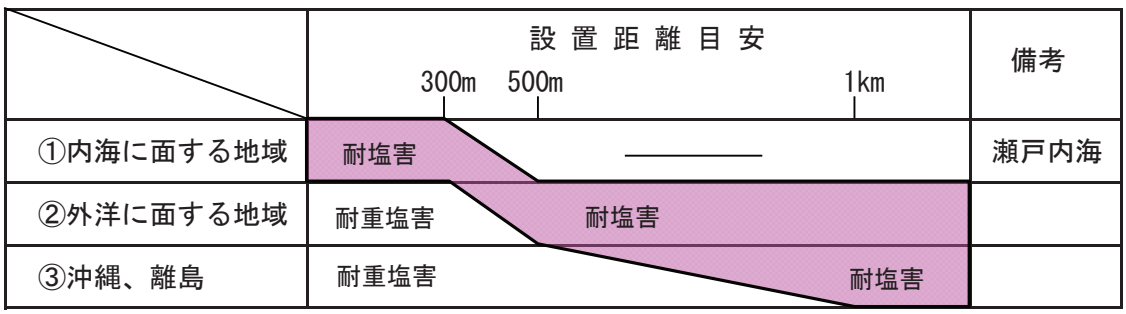

三菱電機株式会社	作成日	11-05	仕様書番号	WYN B0－8776	副番	T

２．留意事項

耐塩害・耐重塩害仕様を使用した場合でも腐食・発錆に対して、万全ではなくパッケージエアコンの設置やメンテナンスに対し、次の事項に留意願います。

１．耐塩害仕様の場合においても海水飛沫および潮風に過度に直接さらされる場所、耐重塩害仕様の場合においても海水飛沫および潮風に過度に直接さらされることを極力回避するような場所へ設置願います。
２．室外ユニット外装パネルに付着した塩分等の雨水による洗浄効果を損なわないように、日除け等は取付けないで下さい。
３．室外ユニットベース内への水の滞留は、著しく腐食作用を促進させるため、ベース内の水抜け性を損なわないように水平に据付け願います。
４．特に海岸地帯への据付品については、付着した塩分等を除去するために定期的に水洗いを行って下さい。
５．据付時・メンテナンス時に付いた傷は、補修をして下さい。
６．機器の状態を定期的に点検して下さい。（必要に応じて再防錆処理や、部品交換を実施して下さい。）

３．仕様一覧

部品		仕様	標準仕様	耐塩害仕様（BS）	耐重塩害仕様（BSG）
ベース組立	ベース	素材	合金化溶融亜鉛メッキ鋼板		
		表面処理	ポリエステル樹脂		
		膜厚	70μm以上		
	ベースアシ	素材	合金化溶融亜鉛メッキ鋼板		
		表面処理	ポリエステル樹脂		
		膜厚	70μm以上		
正面パネル		素材	プレコート鋼板		
		表面処理	ポリエステル樹脂		
		膜厚	表:15μm以上，裏:5μm以上	表:45μm以上,裏:35μm以上	表:85μm以上,裏:75μm以上
側面パネル		素材	合金化溶融亜鉛メッキ鋼板		
		表面処理	ポリエステル樹脂		
		膜厚	表:30μm以上	70μm以上	
背面パネル		素材	合金化溶融亜鉛メッキ鋼板		
		表面処理	ポリエステル樹脂		
		膜厚	表:30μm以上	70μm以上	
圧縮機カバー		素材	溶融亜鉛メッキ鋼板	溶融アルミ・亜鉛メッキ鋼板	合金化溶融亜鉛メッキ鋼板
		表面処理	―		ポリエステル樹脂
		膜厚	―		70μm以上
ファンガード		素材	耐候性ポリプロピレン樹脂		
		表面処理	―		
		膜厚	―		
プロペラファン		素材	アクリルニトリル・スチレン樹脂		
		表面処理	―		
		膜厚	―		
送風機台		素材	溶融亜鉛メッキ鋼板		
		表面処理	―	ポリエステル樹脂	
		膜厚	―	70μm以上	
熱交換器（フィン部）		素材	アルミニウム		
		表面処理	―	アクリル/エポキシ樹脂	
		膜厚	―	3μm以上	
熱交換器台		素材	合金化溶融亜鉛メッキ鋼板		
		表面処理	ポリエステル樹脂		
		膜厚	30μm以上	70μm以上	
制御箱	外装パネル	素材	溶融亜鉛メッキ鋼板		
		表面処理	―	ポリエステル樹脂	
		膜厚	―	70μm以上	
	プリント基板	素材	エポキシ樹脂		
		表面処理	ポリウレタン系樹脂		
		部位	配線間隔が狭い部分のみ		全面
圧縮機		素材	圧延鋼材		
		表面処理	フェノール変性フタル酸樹脂		
		膜厚	15μm以上		
パネル固定ネジ		素材	ネジ用鋼材		
		表面処理	亜鉛－ニッケル合金メッキ＋ジオメット処理		
		膜厚	5μm以上		

４．適用基準

「空調機器の耐塩害試験基準（JRA9002）」：ＪＲＡ（社団法人日本冷凍空調工業会）制定