

注1. 本図は外装パネルを取外した状態を示します。
 2. 図中、二点鎖線は外装パネル取付時の外形を示します。


標準フィルターボックス(標準フィルター×4 内蔵)
 <別売部品:PAC-TU21TB>

露受け
 サブファン

送風機ファン

モーター

制御箱

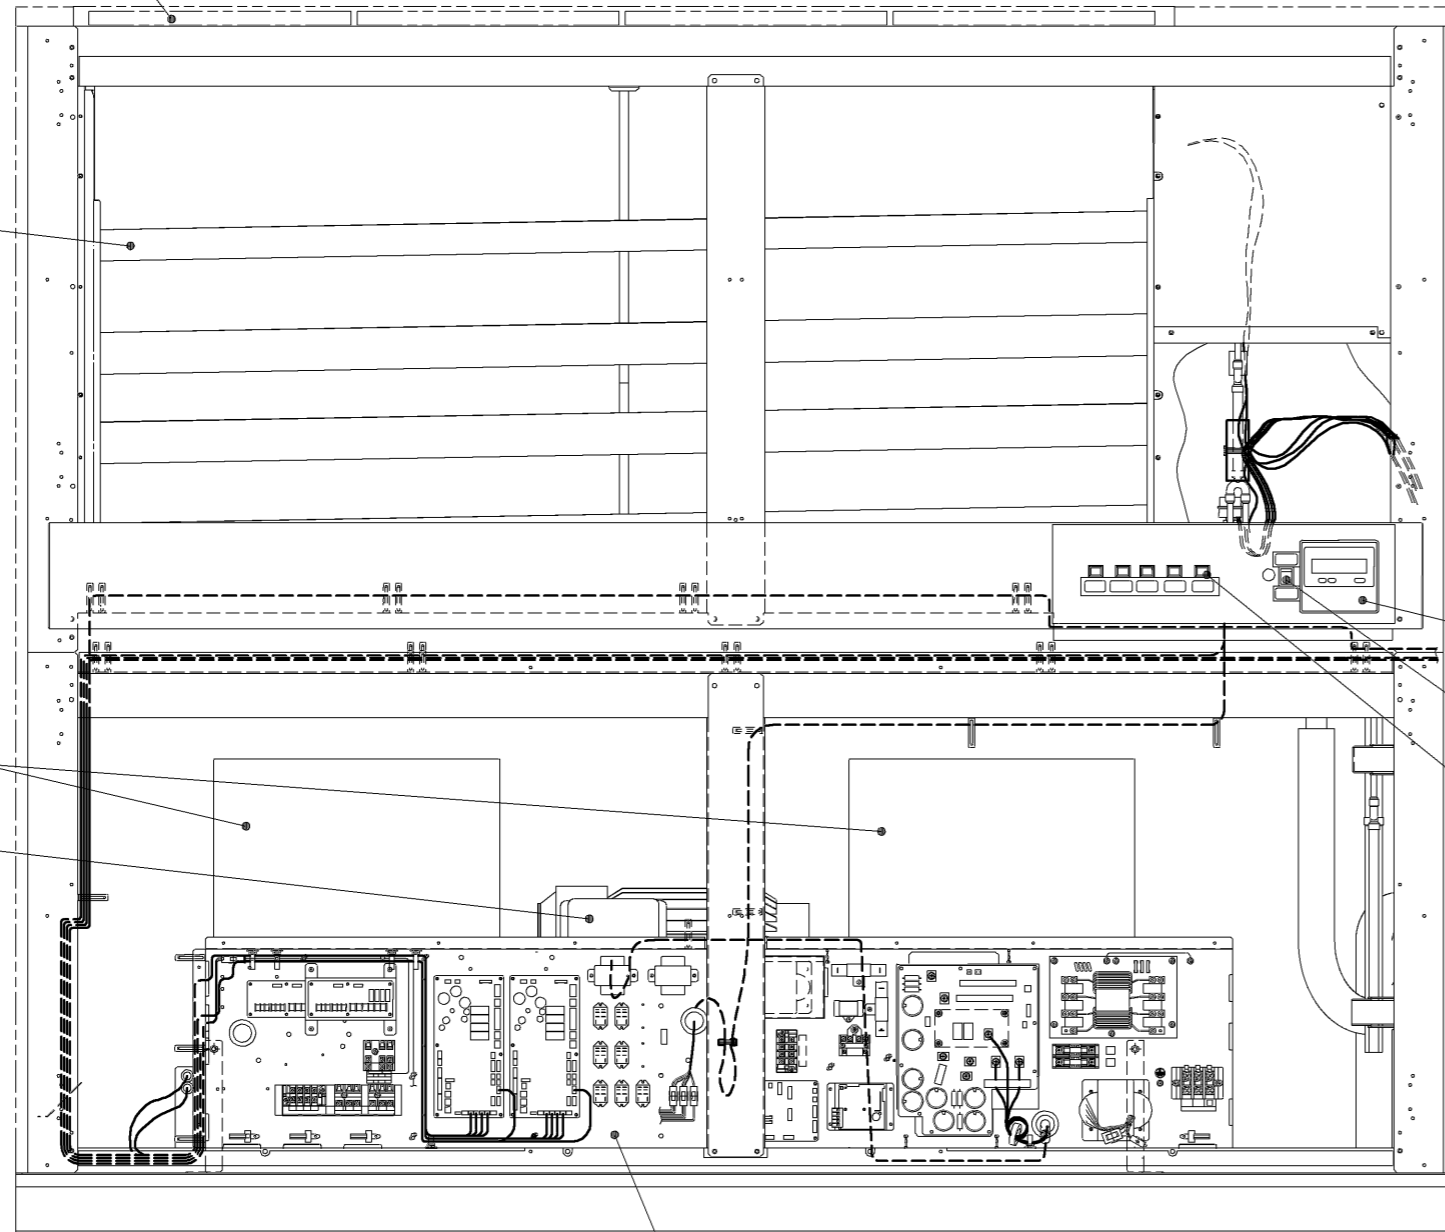

操作リモコン

切替スイッチ

表示ランプ

吹出温度センサー
 (左側ファン奥側)

吸込温度センサー

熱交換器

電子膨張弁

冷媒(液)
 温度センサー

冷媒(ガス)
 温度センサー

フロートスイッチ

吹出温度センサー
 (左側ファン奥側)

熱交換器


電子膨張弁

メインファン

冷媒配管<ガス管>

冷媒配管<液管>

ドレンホース

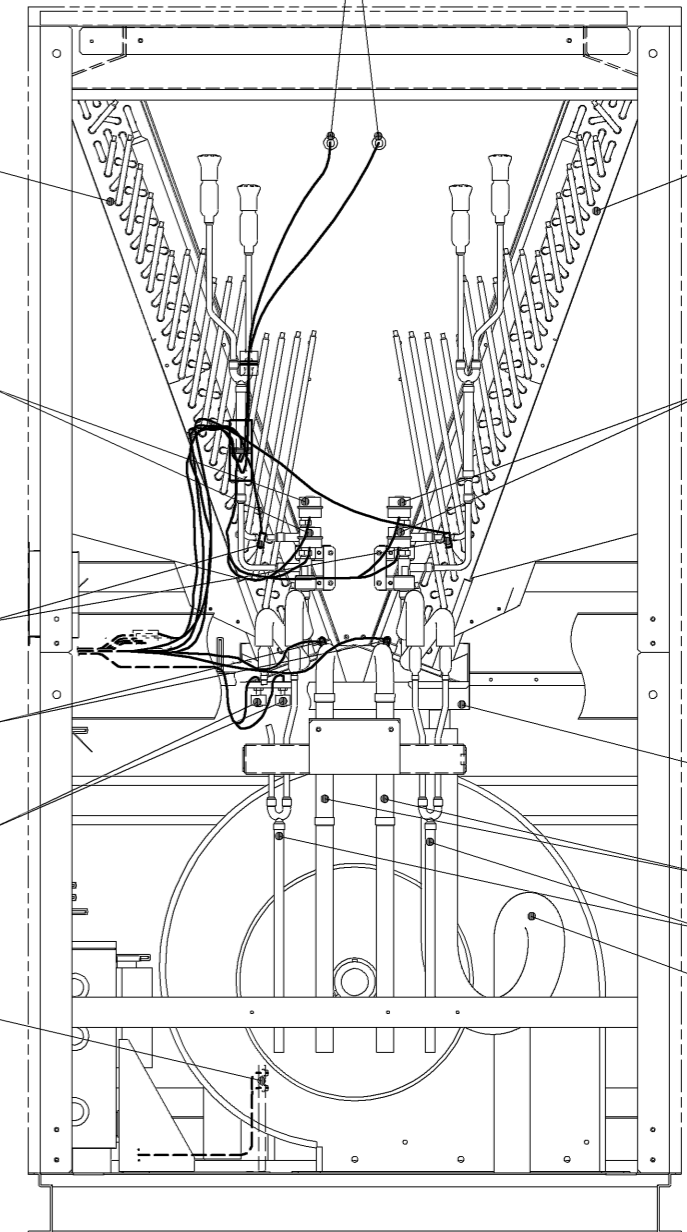

2 冷媒回路接続

DIM. mm SCALE NTS	作成日付 ISSUED 09-04-03	改定日付 REVISED	TITLE PFD-P960VCM-E-2C スプリット形電算室用空調機 R410A対応 室内ユニット 内部構造図		
	三菱電機株式会社		DRW. NO. WKG94L877	REV.	PAGE 1/1